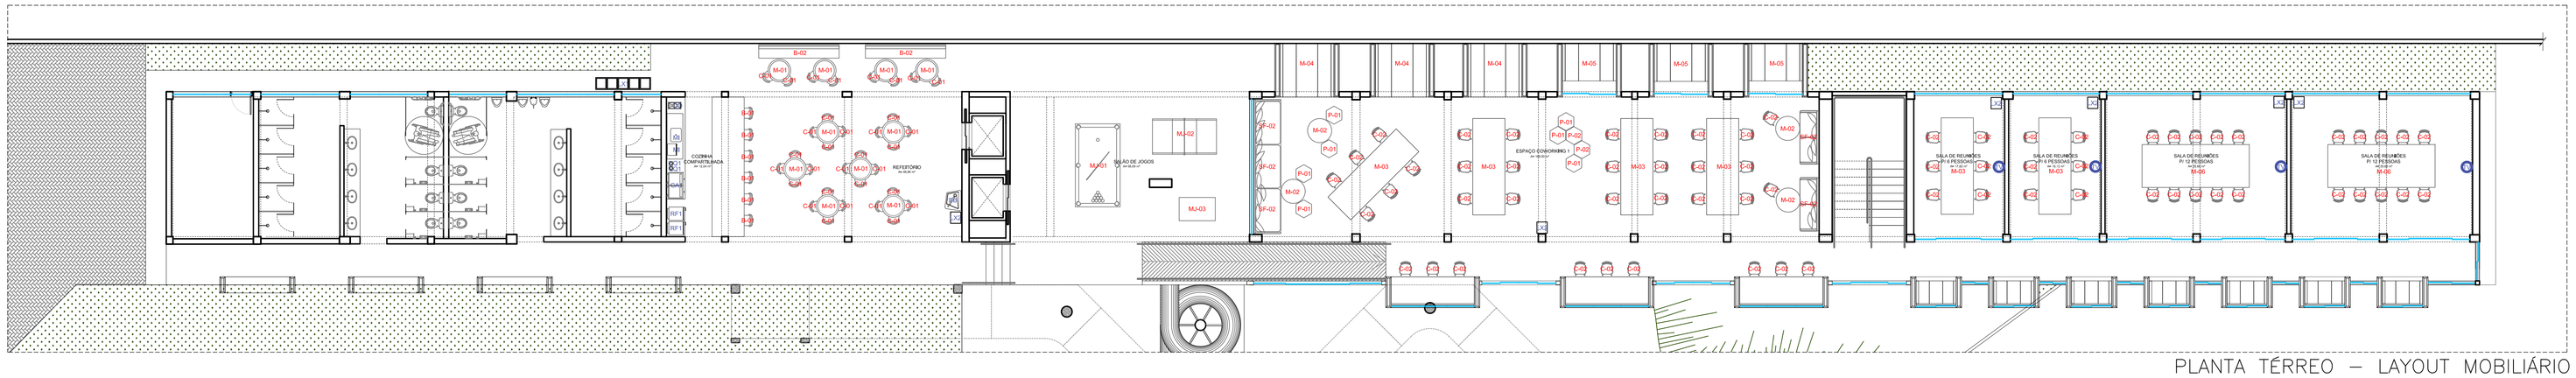

PLANTA TÉRREO – LAYOUT MOBILIÁRIO

ESC 1:100

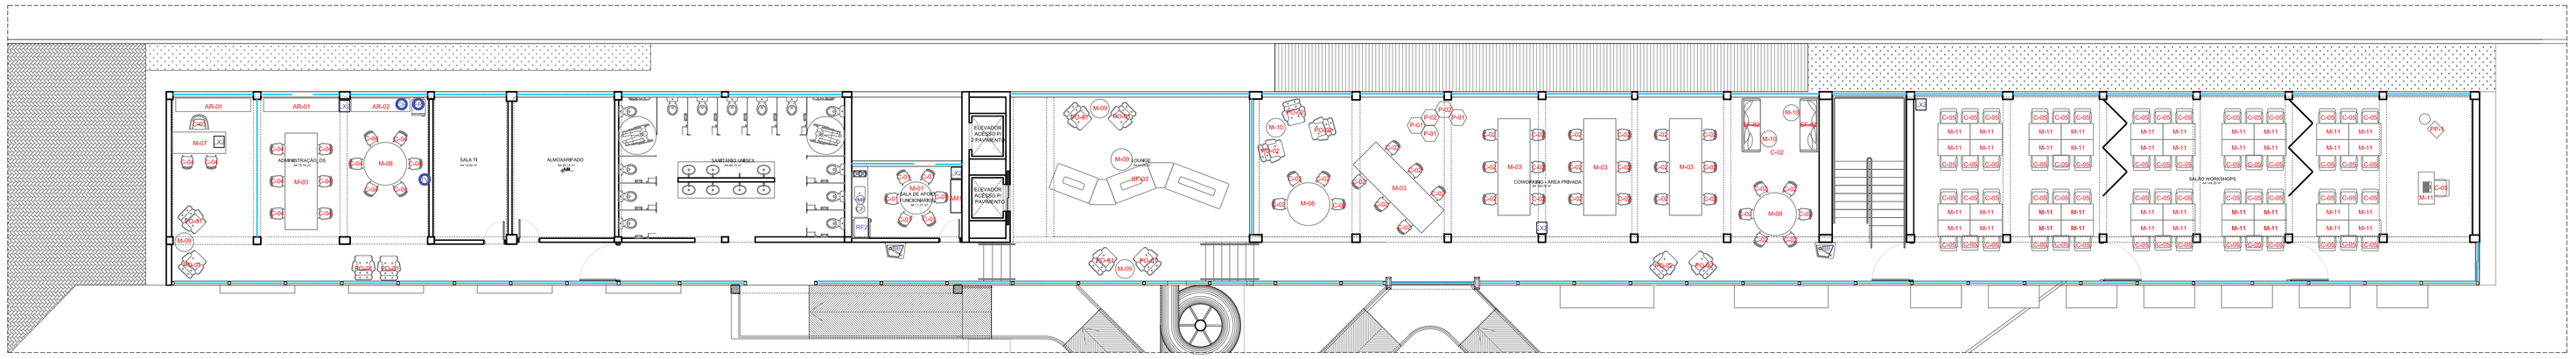

PLANTA 1 PAVIMENTO – LAYOUT MOBILIÁRIO

ESC 1:100

LEGENDA DE MOBILIÁRIO

AMBIENTES	MOBILIÁRIO	QTDE	DESCRIÇÃO
COZINHA COMPARTILHADA	B-01	06	Banqueta fixa, monobloco com assento e encosto em polipropileno, estrutura em aço com acabamento de pintura epóxi e/ou similar.
REFEITÓRIO	M-01	10	Mesa redonda, base central em alumínio fundido, pintura automotiva PU branco fosco. Tampo de mesa redonda 90 cm em mármore branco espírito santo e/ou similar.
	C-01	32	Cadeira Fixa sem braço, assento e encosto em polipropileno Laranja. Pintura lisa fosca. e/ou similar.
	B-02	02	Banco rústico em madeira natural Cumarú e/ou similar.
SALA DE JOGOS	MJ-01	01	Mesa de Sinuca em mdf, 4 pés de sustentação, caçapa em rede e tecido cor verde com 2 jogos com 16 bolas cada. 8 tacos e marcadores. 2 pacotes de giz branco, 2 pacotes de giz azul. Mesa de sinuca bilhar snooker em MDF
	MJ-02	01	Mesa de Ping-Pong com rede, 4 raquetes e 36 bolas brancas para tênis de mesa com porta objetos em MDP 1013
	MJ-03	01	Mesa de Pebolim, 4 bilster com 6 bolinhas de pebolim, 22 bonecos de pebolim, padrão nacional em PA (Prolipropileno) cores diversas. Mesa de Pebolim Residencial pangue 865
ESPAÇO COWORKING 1	SF-02	03	Sofá privativo de dois lugares, sendo estruturado em painel de compensado e perfis tubulares de aço que formam a estruturação de assento e o encosto, revestido no tecido crepe, pés em aço e/ou similar.
	M-02	04	Mesa redonda, com tampo confeccionado em MDF com fita de borda de pvc, material laminado resinado e/ou similar.
	P-01	10	Puff Hexagonal em tecido marsala e/ou similar Profundidade 57 cm
	C-02	35	Cadeira fixa com assento e encosto em peça única moldada em polipropileno injetável e fibra de vidro, reciclável e colorida em massa e estrutura 4 pés e/ou similar.
	M-03	04	Plataforma Lean frente a frente para 6 pessoas, tampos em MDP de 25mm, com caixa de eletrificação para acesso a pontos de elétricas e dados, com shaft, estrutura em aço com pintura eletrostática. Cada posto de trabalho medindo: 1200x600x740mm e/ou similar.
	SF-02	03	Sofá privativo de dois lugares, sendo estruturado em painel de compensado e perfis tubulares de aço que formam a estruturação de assento e o encosto, revestido no tecido crepe, pés em aço e/ou similar.
	M-04	03	Mesa de reunião retangular Lean, com tampo em MDP de 25mm com bordas de poliestireno com raio ergonômico fosco místo, com caixa de eletrificação para acesso a pontos de elétricas e dados, estrutura em aço com pintura eletrostática e/ou similar.
	M-05	03	Mesa de reunião retangular Lean, com tampo em MDP de 25mm com bordas de poliestireno com raio ergonômico fosco místo, com caixa de eletrificação para acesso a pontos de elétricas e dados, estrutura em aço com pintura eletrostática, e/ou similar.
SALA DE REUNIÕES 6 PESSOAS	M-03	02	Plataforma Lean frente a frente para 6 pessoas, tampos em MDP de 25mm, com caixa de eletrificação para acesso a pontos de elétricas e dados, com shaft, estrutura em aço com pintura eletrostática. Cada posto de trabalho medindo: 1200x600x740mm(M-03) e/ou similar.
	C-02	12	Cadeira fixa com assento e encosto em peça única moldada em polipropileno injetável e fibra de vidro, reciclável e colorida em massa e estrutura 4 pés e/ou similar.
SALA DE REUNIÕES 12 PESSOAS	M-06	02	Mesa de reunião retangular Lean, com tampo em MDP de 25mm com bordas de poliestireno com raio ergonômico fosco místo, com caixa de eletrificação para acesso a pontos de elétricas e dados, estrutura em aço com pintura eletrostática. e/ou similar.
	C-03	20	Cadeira fixa com assento e encosto em peça única moldada em polipropileno injetável e fibra de vidro, reciclável e colorida em massa e estrutura 4 pés e/ou similar.
AUDITÓRIO	C-05	90	Cadeira fixa, sem braços, com assento e encosto em polipropileno, com estrutura em aço.
	PP-1	01	Púlpito e mesa em Acrílico/Inox estilo Hillsong. Modelo PI64 Tampos produzidos em Acrílico Cristal tipo Cast vêgem – Base e Coluna produzido em Aço Inox 304 Mesa com design com apoio para 3 microfones, porta jarra e porta copos.
	M-11	03	Mesa reta Lean, com painel frontal, com tampo em MDP de 25mm, estrutura pé painel 1,20/0,60/0,74
RECEPÇÃO	C-04	03	Cadeira Giratória com braços reguláveis, Movimento Do Conjunto Assento E Encosto Dr Forma Sincronizada , Com Travas, Tensão Auto Cinza, Ajuste De Altura Do Assento, assento com espuma Injetada em poliuretano, capa de proteção do assento em polipropileno, encosto com estrutura em nylon e/ou similar
ADMINISTRATIVO	M-03	01	Plataforma Lean frente a frente para 6 pessoas, tampos em MDP de 25mm, com caixa de eletrificação para acesso a pontos de elétricas e dados, com shaft, estrutura em aço com pintura eletrostática. Cada posto de trabalho medindo: 1200x600x740mm(M-03) e/ou similar.

LEGENDA DE MOBILIÁRIO

AMBIENTES	MOBILIÁRIO	QTDE	DESCRIÇÃO
ADMINISTRATIVO	AR-01	02	Armário baixo Lean tipo credenza de 06 portas, 01 prateleira, tampo de 18mm em MDP, corpo e fundo em MDP de 18mm, fechadura na porta direita com travamento simultâneo das portas e/ou similar. Larg 2,80 / Alt 0,60 / Prof. 0,50 / 5 portas
	AR-02	01	Armário baixo Lean tipo credenza de 04 portas, 01 prateleira, tampo de 18mm em MDP, corpo e fundo em MDP de 18mm, fechadura na porta direita com travamento simultâneo das portas e/ou similar. Larg 2,20 / Alt 0,60 / Prof. 0,50 / 04 portas
	M-07	01	Mesa reta Lean, com painel frontal, com tampo em MDP de 25mm com caixa de eletrificação para acesso a pontos de e elétricas e dados, estrutura de aço com pintura epóxi e/ou similar 2,00 / 0,80 / 0,75 cm
	C-01	01	cadeira giratória com braços reguláveis, Movimento Do Conjunto Assento E Encosto De Forma Sincronizada , Com Travas, Tensão Auto Ajustável, Ajuste De Altura Do Assento, assento com espuma Injetada em poliuretano, capa de proteção do assento em polipropileno, encosto com estrutura em nylon e/ou similar
	C-04	14	Cadeira Giratória com braços reguláveis, Movimento Do Conjunto Assento E Encosto De Forma Sincronizada , Com Travas, Tensão Auto Cinza, Ajuste De Altura Do Assento, assento com espuma Injetada em poliuretano, capa de proteção do assento em polipropileno, encosto com estrutura em nylon e/ou similar
	M-08	01	Mesa redonda, com tampo confeccionado em MDF com fita de borda de pvc, material laminado resinado e/ou similar. Largura: 64 cm Profundidade: 78 cm Altura: 89 cm
	PS-04	04	Poltrona fixa com espaldar alto sem apoio de cabeça, tendo como estrutural aço carbono com percintas elásticas, com assento, encosto e braços dispostos em concha única, revetida no tecido crepe na cor e escolher, com base em madeira natural e/ou similar.
	M-09	01	Mesa alta Baba, com tampo de 400mm em aço com pintura microtexturizada e pés de cimento e/ou similar Material: em aço inox Medidas: Largura 40cm Altura 47cm Profundidade 42cm Tampo: Vidro
SALA DE APOIO FUNCIONÁRIOS	M-01	01	Mesa redonda, base central em alumínio fundido, pintura automotiva PU branco fosco. Tampo de mesa redonda 90 cm em mármore branco espírito santo e/ou similar. Medidas Tampo: Diâmetro: 1,20 cm Altura 75cm Medidas Base:Altura total : 73 cm
	C-01	06	Cadeira Fixa sem braço, assento e encosto em polipropileno Laranja. Pintura lisa fosca. e/ou similar. Altura: 85 cm Largura: 48cm Profundidade: 57cm Espuma D-24
	AM1	01	Roupeiro de aço 16 portas pequenas, com fechadura, 198x123x40cm (AB;LxP) (COPA FUNCIONÁRIOS)
LOUNGE	PS-04	04	Poltrona fixa com espaldar alto sem apoio de cabeça, tendo como estrutural aço carbono com percintas elásticas, com assento, encosto e braços dispostos em concha única, revetida no tecido crepe na cor a escolher, com base em madeira natural Largura: 64 cm Profundidade: 78 cm Altura: 89 cm
	SF-03	01	Sofá Lounge 3 módulos com encosto e 2 módulos puff - todos em crepe mostarda
	M-09	03	Mesa alta Baba, com tampo de 400mm em aço com pintura microtexturizada e pés de cimento e/ou similar. Material: em aço inox Medidas: Largura 42cm Altura 47cm Profundidade 42cm Tampo: Vidro
ESPAÇO COWORKING ÁREA PRIVADA	M-03	04	Plataforma Lean frente a frente para 6 pessoas, tampos em MDP de 25mm, com caixa de eletrificação para acesso a pontos de elétricas e dados, com shaft, estrutura em aço com pintura eletrostática. Cada posto de trabalho medindo: 1200x600x740mm(M-03) e/o/ou similar
	M-08	02	Mesa redonda, com tampo confeccionado em MDF com fita de borda de pvc, material laminado resinado e/ou similar. Diâmetro 1,60 / Altura 0,75
	M-10	04	Mesa redonda, com tampo confeccionado em MDF com fita de borda de pvc, material laminado resinado e/ou similar. Diâmetro 0,80 / Altura 0,75
	P-02	04	Puff Hexagonal em tecido rosê e/ou similar. 72 altura
	C-03	35	Cadeira fixa com assento e encosto em peça única moldada em polipropileno injetável e fibra de vidro, reciclável e colorida em massa e estrutura 4 pés e/ou similar. Altura: 85 cm Largura: 48cm Profundidade: 57cm Espuma D-24
	PS-02	05	Poltrona fixa com espaldar alto sem apoio de cabeça, tendo como estrutural aço carbono com percintas elásticas, com assento, encosto e braços dispostos em concha única, revetida no tecido crepe na cor a escolher, com base em madeira natural.
	SF-02	02	Sofá privativo de dois lugares, sendo estruturado em painel de compensado e perfis tubulares de aço que formam a estruturação de assento e o encosto, revestido no tecido crepe, pés em aço e/ou similar. Larg 168 / Comp 78 / Alt 140
SALÃO WORKSHOPS	M-11	41	Mesa reta Lean, com painel frontal, com tampo em MDP de 25mm, estrutura pé painel 1,20/0,60/0,75
	C-05	61	Cadeira fixa, sem braços, com assento e encosto em polipropileno, com estrutura em aço. Altura: 87 cm Largura: 46 cm Profundidade: 54 cm
	PP-1	01	Púlpito e mesa em Acrílico/Inox estilo Hillsong. Modelo PI64 Tampos produzidos em Acrílico Cristal tipo Cast vêgem – Base e Coluna produzido em Aço Inox 304 Mesa com design com apoio para 3 microfones, porta jarra e porta copos.

LEGENDA DE EQUIPAMENTO

AMBIENTES	EQUIPAMENTO	QTD	DESCRIÇÃO
COZINHA COMPARTILHADA	RF1	02	REFRIGERADOR VERTICAL CONVENIÊNCIA TURMALINA GPTU-40PR (80179.09) GELOPAR
	SA	01	SAECO AULIKA OFFICE CAFETEIRA EXPRESSO
	CT	01	COOKTOP 2 BOCAS FISCHER 25941-56249 INDUÇÃO - VITROCERÂMICO (COZINHA E APOIO P/ FUNCIONÁRIOS)
	MI	02	MICRO-ONDAS 31 LITROS ELECTROLUX (MI41S)
	LQ	02	LIQUIDIFICADOR COMERCIAL CAPACIDADE DE 2L
	BD	03	BEBEDOURO ELÉTRICO ACESSÍVEL (COZINHA COMUNITÁRIA E CIRCULAÇÃO SUPERIOR - VIDE LOCAÇÃO)
SERVIÇO APOIO	CL	02	CARRO COLETOR DE LIXO 120L
	LX2	10	LIXEIRA COM PEDAL 50L
	LX1	02	CONJUNTO DE LIXEIRA PARA COLETA SELETIVA (REFEITÓRIO/ PÁTIO COBERTO/ ACESSO)
ADMINISTRATIVOS	CF	01	CAFETEIRA
	FR	01	FRIGOBAR BRASTEMP BRANCO
	TV	01	TELEVISOR DE 55" (SALA DE REUNIÕES)
	PC	07	COMPUTADOR COMPLETO (MONITOR, TECLADO, MOUSE, GABINETE)
APOIO AOS FUNCIONÁRIOS	PR	01	PURIFICADOR DE ÁGUA (APOIO AOS FUNCIONÁRIOS)
	CT	01	COOKTOP 2 BOCAS FISCHER 25941-56249 INDUÇÃO - VITROCERÂMICO (COZINHA E APOIO P/ FUNCIONÁRIOS)
	MI	01	MICRO-ONDAS 31 LITROS ELECTROLUX (MI41S)
	RF2	01	REFRIGERADOR LINHA BRANCA
COWORKING	TV	04	TELEVISOR DE 55" (SALAS DE REUNIÕES P/ 6 OU 12 PESSOAS)
AUDITÓRIO	PR	01	PROJETOR DE TETO C/ TELÃO ESPECIFICAÇÕES VERIFICAR NA PLANILHA A SEGUIR
SALÃO DE PALESTRAS/ RECEPÇÃO	PR	01	PROJETOR DE TETO C/ TELÃO ESPECIFICAÇÕES VERIFICAR NA PLANILHA A SEGUIR
	CA	02	Catraca FLEX Biométrica E Cartão Prox + Software Lite ESPECIFICAÇÕES VERIFICAR COM FORNECEDOR
	PC	02	COMPUTADOR COMPLETO (MONITOR, TECLADO, MOUSE, GABINETE)

Projeção inferior - AUDITÓRIO
TELA: Tela de projeção Fixa de 120" com relação de horizontalidade/vertical 4x4x3 Telmax
PROJETOR:
- **Ótica do Imagem:** 3500 lm
  - **Tamanho da Imagem:** 30 " - 300 "
  - **Correção de enfoque:** vide descrição
  - **Lente:** Fixa
  - **Com zoom:** Sim
  - **Com controle remoto:** Sim
  - **Lente Anamórfica:** Não
  - **Resolução nativa:** 1920 px x 1200 px
  - **Altura e Comprimento:** 4 " x 12 " x 12 " / 4 " x 12 " x 12 "
  - **Peso:** 3 lb
  - **Frequência de atualização vertical:** 50 Hz - 120 Hz
  - **Frequência de atualização vertical:** 50 Hz - 120 Hz
  - **Relação de contraste:** 1000000:1
  - **Relação de com ure-mento normal:** 1.6:1
  - **Relação de com ure-mento Ex:** 25 :1
  - **Vida útil da fonte de luz:** 4000 h
  - **Tipo de resolução superior:** WUXGA
  - **Conexão de vídeo:** Mini-jack,S/PDIF
  - **Formatos de vídeo HDTV compatíveis:** 1080i,1080p,576p,720p,720p,1080i,1080p,2160p
  - **Cabos inclusos:** Cabo de alimentação,USB
  - **Tecnologia de projeção:** DLP

RECEIVER - Receiver 7.2 canais
Entrada:FullHD
4k

CONDICIONADOR DE ENERGIA - Condicionador de energia para home theater com auto transformador isolador e protação contra sub, sobre e curto de tensão. Protação para cabo coaxial Ex:o cabo ariha antenal. Entrada:220V e 110V com cabo em 220V com tomá de 10Amp

MICROFONE - TRANSMISSOR (TX)
Frequência de transmissão: 606-698MHz
ÁÉS:200MHz
Faixa de Frequência: 50Hz-20KHz
Potencia de saída: 20mW
Alcance: 100 m (ambiente sem uoiferias ARFA)
Duração de uso: 18 horas de uso com 2X 1,5v AA Alcalinas

RECEPTOR (RX)
Sensibilidade: 35 dBu
Estabilidade de frequência: +o- 0.005%
Faixa de Áudio: 50Hz-15KHz
Nível de Áudio: 500mV
Faixa de Frequência: 20Hz-20KHz (+ou-2dB)
Canal: 20dB(2)ch
Entrada DC DC 12v 1000mA
Duração de uso: 6 horas de bateria recarregável 2 OPÇÃO ora (24:00 disponíveis)

- MESA DE SOM - **Conectores:** 8 mo jack 6.3 mono,4 ha jack 6.3 ste,2 xlr mo,2 xlr ste,2 xlr sub(ref jack 3.5 mo),1 aux smartphone jack 3.5 mm,1 aux jack 6.3 mm,1 aux jack 6.3 mm ou2,1 ifb jack (ø3.5 mm),1 aux ward jack (ø3.5 mm ou),1 phone jack 6.3 mm,1 USB B

CAIXAS DE SOM - Caixa de som satélites
Frequência de Resposta: 91 Hz - 22 kHz
Modelo:EBX-08C
Peso: 7 kg
Potência RMS / Max:20W e 100W
Sensibilidade:86 Db

Projeção SUPERIOR - SALÃO DE PALESTRAS
TELA: Tela de projeção vertrãl de 130" com rapação de horizontalidade
PROJETOR:
- **Ótica do Imagem:** 3500 lm
  - **Tamanho da Imagem:** 30 " - 300 "
  - **Correção de enfoque:** vide descrição
  - **Lente:** Fixa
  - **Com zoom:** Sim
  - **Com controle remoto:** Sim
  - **Lente Anamórfica:** Não
  - **Resolução nativa:** 1920 px x 1200 px
  - **Altura e Comprimento:** 4 " x 12 " x 12 " / 4 " x 12 " x 12 "
  - **Peso:** 3 lb
  - **Frequência de atualização vertical:** 50 Hz - 120 Hz
  - **Frequência de atualização vertical:** 50 Hz - 120 Hz
  - **Relação de contraste:** 1000000:1
  - **Relação de com ure-mento normal:** 1.6:1
  - **Relação de com ure-mento Ex:** 25 :1
  - **Vida útil da fonte de luz:** 4000 h
  - **Tipo de resolução superior:** WUXGA
  - **Conexão de vídeo:** Mini-jack,S/PDIF
  - **Formatos de vídeo HDTV compatíveis:** 1080i,1080p,576p,720p,720p,1080i,1080p,2160p
  - **Cabos inclusos:** Cabo de alimentação,USB
  - **Tecnologia de projeção:** DLP

RECEIVER - Receiver 7.2 canais
Entrada:FullHD
4k

CONDICIONADOR DE ENERGIA - Condicionador de energia para home theater com auto transformador isolador e protação contra sub, sobre e curto de tensão. Protação para cabo coaxial Ex:o cabo ariha antenal. Entrada:220V e 110V com cabo em 220V com tomá de 10Amp

MICROFONE - TRANSMISSOR (TX)
Frequência de transmissão: 606-698MHz
ÁÉS:200MHz
Faixa de Frequência: 50Hz-20KHz
Potencia de saída: 20mW
Alcance: 100 m (ambiente sem uoiferias ARFA)
Duração de uso: 18 horas de uso com 2X 1,5v AA Alcalinas

RECEPTOR (RX)
Sensibilidade: 35 dBu
Estabilidade de frequência: +o- 0.005%
Faixa de Áudio: 50Hz-15KHz
Nível de Áudio: 500mV
Faixa de Frequência: 20Hz-20KHz (+ou-2dB)
Canal: 20dB(2)ch
Entrada DC DC 12v 1000mA
Duração de uso: 6 horas de bateria recarregável 2 OPÇÃO ora (24:00 disponíveis)

- MESA DE SOM - **Conectores:** 8 mo jack 6.3 mono,4 ha jack 6.3 ste,2 xlr mo,2 xlr ste,2 xlr sub(ref jack 3.5 mo),1 aux smartphone jack 3.5 mm,1 aux jack 6.3 mm,1 aux jack 6.3 mm ou2,1 ifb jack (ø3.5 mm),1 aux ward jack (ø3.5 mm ou),1 phone jack 6.3 mm,1 USB B

CAIXAS DE SOM - Caixa de som satélites
Frequência de Resposta: 91 Hz - 22 kHz
Modelo:EBX-08C
Peso: 7 kg
Potência RMS / Max:20W e 100W
Sensibilidade:86 Db

REV.	DATA	REVISÕES	RESP.	VERIF.	APROV.
01	23.06.2021	AJUSTE NA DESCRIÇÃO E QUANTITATIVO	FLÁVIA		
00	20.02.2021	EMISSÃO INICIAL	FLÁVIA		

APROVAÇÃO:

PROCESSO N.º .....
PREFEITURA DE GOIÂNIA
SECRETARIA MUNICIPAL DE PLANEJAMENTO URBANO E HABITAÇÃO
DPTO. DE ANÁLISE E APROVAÇÃO DE PROJETOS
APROVADO
EM ...../...../.....

ARQUITETURA_ MODIFICAÇÃO S/ ACRÉSCIMO

Endereço:
AV. UNIVERSITÁRIA C/ RUA 261, N609 SETOR UNIVERSITÁRIO, GOIÂNIA - GO

EDIFÍCIO INSTITUCIONAL
02 PAVIMENTOS

Proprietário
SEDI - SECRETARIA DE ESTADO DE DESENVOLVIMENTO E INOVAÇÃO
GOVERNO DO ESTADO DE GOIÁS - CNPJ 21.652.711/00010 -10

Autor do projeto
ARQ. FLÁVIA ARAUJO DA COSTA CAU - Go Nº 190827-8

Responsável Técnico

LOCOMARCA:

araujo costa ENGENHARIA
RUA JOÃO DE ABREU, 116, SALA 1204–B – GOIÂNIA – GO CEP: 74120–110
TEL: (062)3924–9057
araujocosta.flavia@gmail.com

DESCRIÇÃO DOS PAVTOS:

CONTEÚDO:
PLANTA LAYOUT MOBILIÁRIO EQUIPAMENTOS
TABELA DE MOBILIÁRIO E EQUIPAMENTOS

AREA DO TERRENO ORIGINAL: 2.604,64 m²
AREA DO TERRENO PÓS DOAÇÃO: 2.604,64 m²
AREA TOTAL DA CONSTRUÇÃO: 1.341,27 m²
AREA PERMEÁVEL TOTAL: 1.260,03m² - 48,37%
INDICE PERMEÁVEL - GRAMA:1.082,25 m²
INDICE PER. - CONCREGRAMA: 177,78 m²

FOLHA: 25/25
DATA: FEVEREIRO/21
DESENHO: FLÁVIAARAUJO