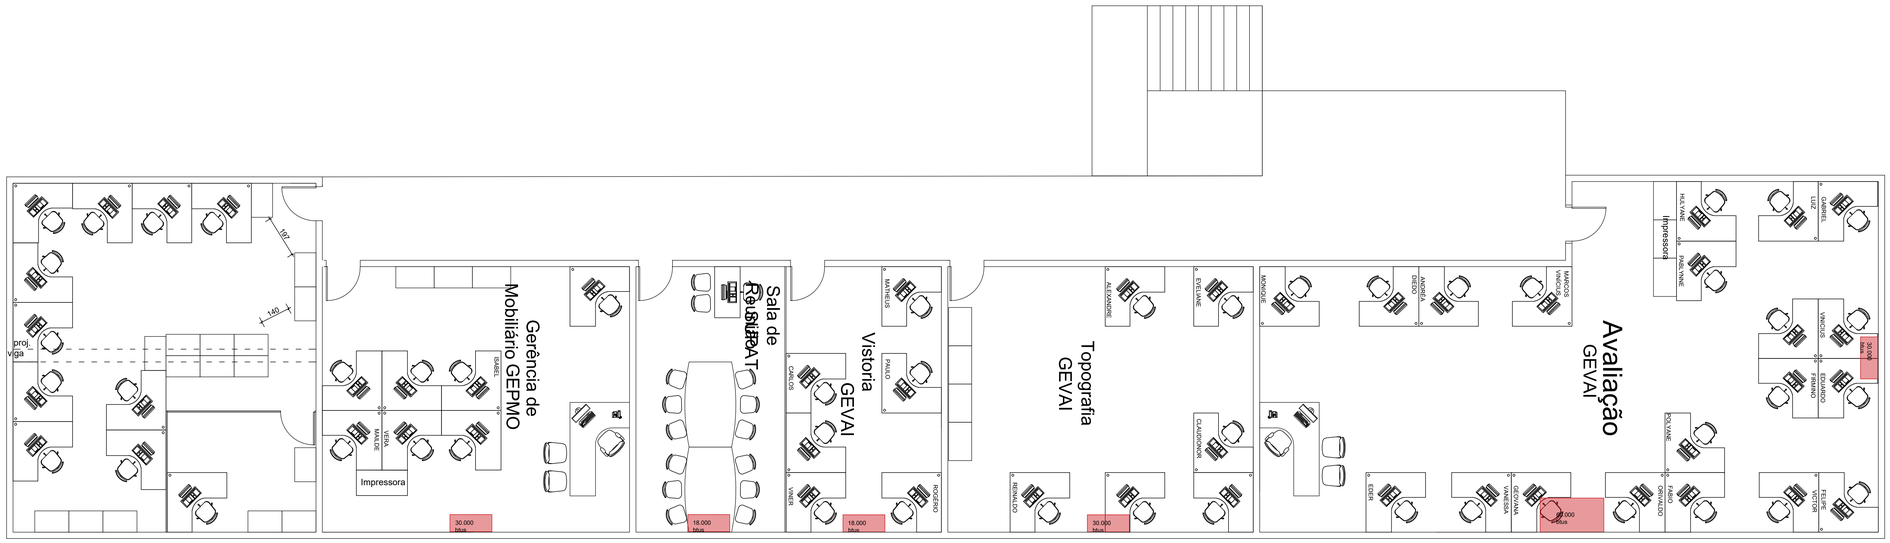

PLANTA BAIXA MEZANINO
esc.: 1/50

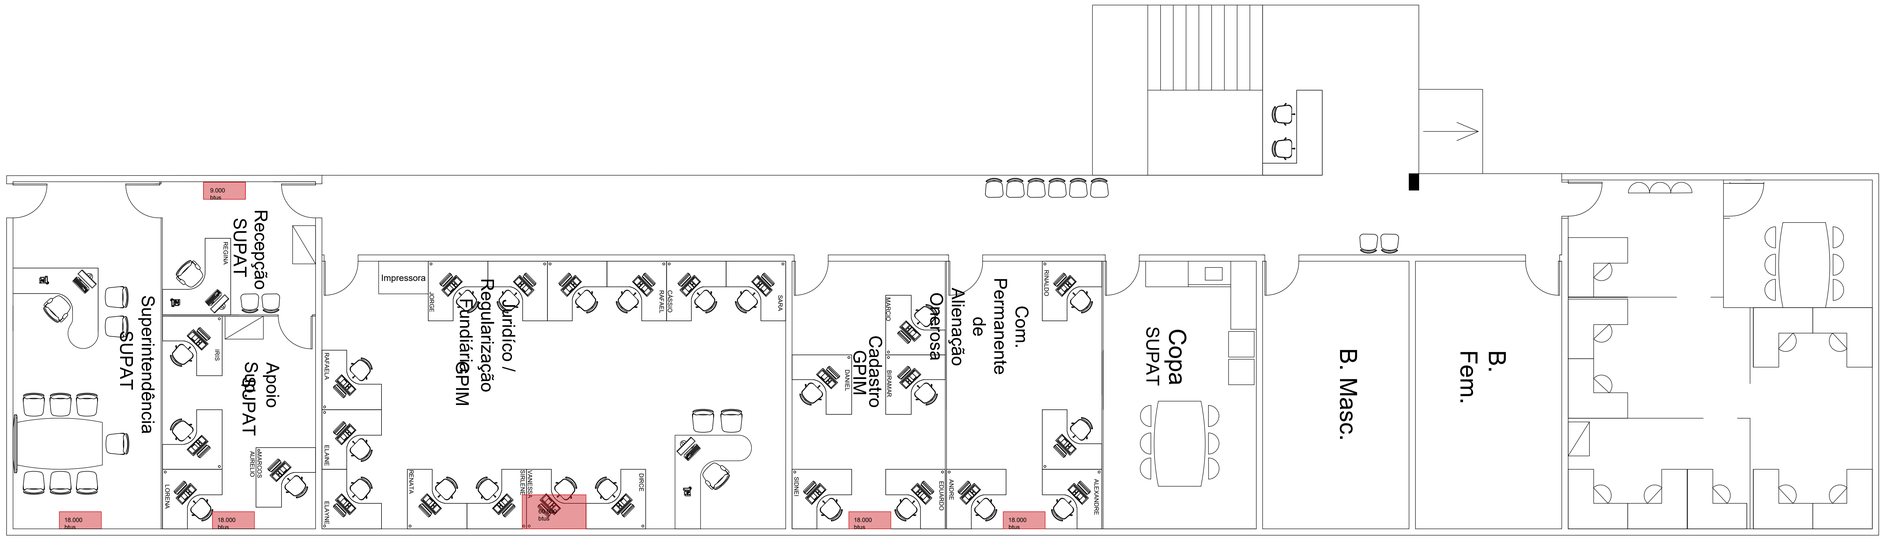

PLANTA BAIXA TÉRREO
esc.: 1/50

MEMORIAL DESCRITIVO
PARA EFEITO DE LEVANTAMENTO:

- FOI CONSIDERADO PARA A EDIFICAÇÃO PÉ DIREITO DE 2,80 METROS;
- AS PAREDES INTERNAS EMASSADAS COM MASSA PVA E PINTADAS COM PINTURA ACRÍLICA;
- AS PAREDES EXTERNAS REVESTIDAS COM PINTURA TEXTURIZADA ACRÍLICA;
- PARA ÁREA MOLHADA FORAM CONSIDERADOS REVESTIMENTO NAS PAREDES EM REVESTIMENTO CERÂMICO (BANHEIROS, ÁREA DE SERVIÇO, COZINHA)
- OS MUROS E DIVISÕES EXTERNAS REVESTIDAS COM PINTURA TERXTURIZADA ACRÍLICA;
- AS PORTAS INTERNAS METÁLICAS REVESTIDAS EM PINTURA ESMÁLTE SINTÉTICO;
- OS FORROS DE GESSO E LAJE REVESTIDOS COM EMASSAMENTO E PINTURA PVA;
- OS REVESTIMENTO DE PISO ÁREAS ADMINISTRATIVAS ESTÃO EXECUTADOS EM GRANITINA;
- AS PORTAS INTERNAS SÃO DE ABRIR EM UMA FOLHA METÁLICA;
- AS JANELAS EXTERNAS ESTÃO EXECUTADAS EM CHAPA METÁLICA COM VIDRO COMUM;
- A PIA DA COZINHA EXECUTADA EM GRANITO COM CUBA EM INOX;
- OS LAVATÓRIOS DOS BANHEIROS EXECUTADOS EM GRANITO COM CUBAS EM LOUÇA;

- NOTA 01 - OS LEVANTAMENTOS FORAM REALIZADOS ATRAVÉS DE PROJETOS (ELABORADOS PELA GERÊNCIA DE IMPLANTAÇÃO E MANUTENÇÃO) E FOTOS DAS UNIDADES ADMINISTRATIVAS E UNIDADES VAPT VUPT, POIS NÃO FOI POSSÍVEL REALIZAR VISITAS IN LOCO, PODENDO EXISTIR DIVERGÊNCIAS ENTRE O LEVANTAMENTO REALIZADO E A SITUAÇÃO ATUAL DE CADA UNIDADE.

PLANILHA: QUADRO RESUMO DAS UNIDADES ADMINISTRATIVAS PERTENCENTE A SECRETARIA DE ESTADO DA ADMINISTRAÇÃO

UA: SEAD ANEXO RUA 03

DADOS GERAIS DA UNIDADE

ITEM	DESCRIÇÃO DO AMBIENTE	PINTURA INTERNA	PINTURA EXTERNA	DIVISÓRIAS NAVAIS	DRY WALL	GRANITO	VIDRO	REVEST DE PISO	FORRO / LAJE	TELHADO
		(M²)	(M²)	(M²)	(M²)	(M²)	(M²)	(M²)	(M²)	(M²)
1	TERREO - Corregedoria Setorial	170,24	69,75	0,00	53,87			30,70	30,70	
2	TERREO - Banheiro Feminino	52,80	10,77	0,00				21,63	21,63	
3	TERREO - Banheiro Masculino	52,80	10,77	0,00				21,63	21,63	
4	TERREO - Copa	53,70	10,80	17,61				22,64	22,64	
5	TERREO - SALA 1	18,76	11,04	35,22				22,80	22,80	
6	TERREO - Cadastro	37,77	10,80	17,61				22,64	22,64	
7	TERREO - Jurídico/ Regularização	96,15		0,00				68,56	68,56	
8	TERREEO - Superintendência	82,15		20,72				58,01	58,01	
9	TERREO - Circulação interna	152,94			21,08			69,27	69,27	
10	TERREO - Circulação externa/muro	207,90	38,37					251,69	251,69	
11	TERREO - Fachada		455,46					0,00	0,00	
12	SUPERIOR - Avaliação							105,12	105,12	
13	SUPERIOR - Topografia	73,47						44,80	44,80	
14	SUPERIOR - Vistoria	36,31		17,47				22,86	22,86	
15	SUPERIOR - Sala de Reunião	36,31		17,47				21,84	21,84	
16	SUPERIOR - Gerência de Mobiliário	73,69						45,05	45,05	
17	SUPERIOR - Coordenação de Convênios	82,15		16,52				58,01	58,01	
18	SUPERIOR - Circulação	41,46						71,98	71,98	
19	Escada	32,20						16,00	16,00	
	TOTAL GERAL	**1300,80**	**617,76**	**142,62**	**74,95**	**0,00**	**0,00**	**975,23**	**975,23**	**0,00**

DADOS GERAIS DA UNIDADE — PORTAS METÁLICAS

ITEM	ATÉ 1,80 M		H=2,10 A 2,50M								PORTA DIVIS	PORTAS DE MADEIRA			PT CORTA FOGO		
	0,60	0,80	0,70	0,80	1,00	1,50	2,00	3,00	4,00		0,80	0,70	0,80	0,90	0,80	0,90	
	(un)	(un)	(un)	(un)	(un)	(un)	(un)	(un)	(un)		(un)	(un)	(un)	(un)	(un)	(un)	
1				1,00								2,00					
2				1,00								0,00					
3				1,00								0,00					
4				1,00													
5				1,00													
6				1,00													
7				1,00													
8				2,00								2,00					
9				8,00													
10																	
11				1,00													
12				1,00													
13				1,00													
14				1,00													
15				1,00													
16				1,00													
17																	
18																	
19																	
TOTAL GERAL	**0,00**	**0,00**	**0,00**	**23,00**	**0,00**	**0,00**	**0,00**	**0,00**	**0,00**		**0,00**	**4,00**	**0,00**	**0,00**	**0,00**	**0,00**	

DADOS GERAIS DA UNIDADE — PORTAS DE ALUMÍNIO / VIDRO

ITEM	H = 2,10 A 2,50 M						H = 2,50 A 3,00 M					
	0,80	1,00	1,50	2,00	2,50	3,00	3,00	4,00	5,00	6,00	7,00	
	(M)	(M)	(M)	(M)	(M)	(M)	(M)	(M)	(M)	(M)	(M)	
1												
2												
TOTAL GERAL	**0,00**	**0,00**	**0,00**	**0,00**	**0,00**	**0,00**	**0,00**	**0,00**	**0,00**	**0,00**	**0,00**	

DADOS GERAIS DA UNIDADE — JANELAS DE ALUMÍNIO / VIDRO

ITEM	H=0,50 A 1,00 M						H=1,00 A 2,00 M					
	0,50	1,00	1,50	2,00	2,50	0,50	1,00	1,50	2,00	2,50		
	(M)	(M)	(M)	(M)	(M)	(M)	(M)	(M)	(M)	(M)		
1			2,00							4,00		
2					1,00							
3					1,00							
4										2,00		
5										2,00		
6										2,00		
7										2,00		
8			4,00							2,00		
9												
10												
11												
12			4,00					8,00	2,00			
13										2,00		
14										2,00		
15										2,00		
16										2,00		
17			4,00							4,00		
18												
19												
TOTAL GERAL	**0,00**	**0,00**	**14,00**	**2,00**	**0,00**	**0,00**	**0,00**	**8,00**	**28,00**	**0,00**		

DADOS ESPECÍFICOS DA UNIDADE

ITEM	ÁREA MOLHADA (PISO)	ÁREA MOLHADA (PAREDE)	VASOS SANITÁRIOS		TANQUES	CHUVEIROS	MICTÓRIOS	PIAS / CUBAS / LAVAT	TORNEIRAS			
			VALVULA DESCARGA	CAIXA ACOPLADA					BANHEIROS		PIAS	
									LAVATÓRIO	BANCADA	PAREDE	BANCADA
	(M²)	(M²)	(UN)	(UN)	(UN)	(UN)	(UN)	(UN)	(UN)	(UN)	(UN)	(UN)
1												
2												
3												
4											1,00	1,00
5												
6												
TOTAL GERAL	**0,00**	**0,00**	**0,00**	**0,00**	**0,00**	**0,00**	**0,00**	**0,00**	**0,00**	**0,00**	**1,00**	**1,00**

Secretaria de Estado da Administração

GOVERNO DE GOIÁS
SECRETARIA DE ESTADO DA ADMINISTRAÇÃO

LAYOUT DAS UNIDADES ADMINISTRATIVAS DA SEAD

UNIDADE ADMINISTRATIVA SEAD RUA 03

PROPRIETÁRIO: SECRETARIA DE ESTADO DA ADMINISTRAÇÃO

RESPONSÁVEL PELO PROJETO: SUPERINTENDÊNCIA DE GESTÃO INTEGRADA / GERÊNCIA DE APOIO ADMINISTRATIVO E LOGÍSTICO

RESPONSÁVEL PELO LEVANTAMENTO DE ÁREAS: SUPERINTENDÊNCIA DE GESTÃO INTEGRADA / GERÊNCIA DE APOIO ADMINISTRATIVO E LOGÍSTICO

CONTEÚDO: PLANTA BAIXA

ÁREA: INDICADA

Nº 01 / 01

ESCALA: INDICADA | DATA: MAIO/2020 | REVISÃO: 00

F:\SEAD\Processo - Manutenção Predial\Levantamento - Vapt Vupt\Levantamento - Eliseu\Projetos\SEAD RUA 03.dwg, 03/06/2020 17:31:58, DWG To PDF.pc3

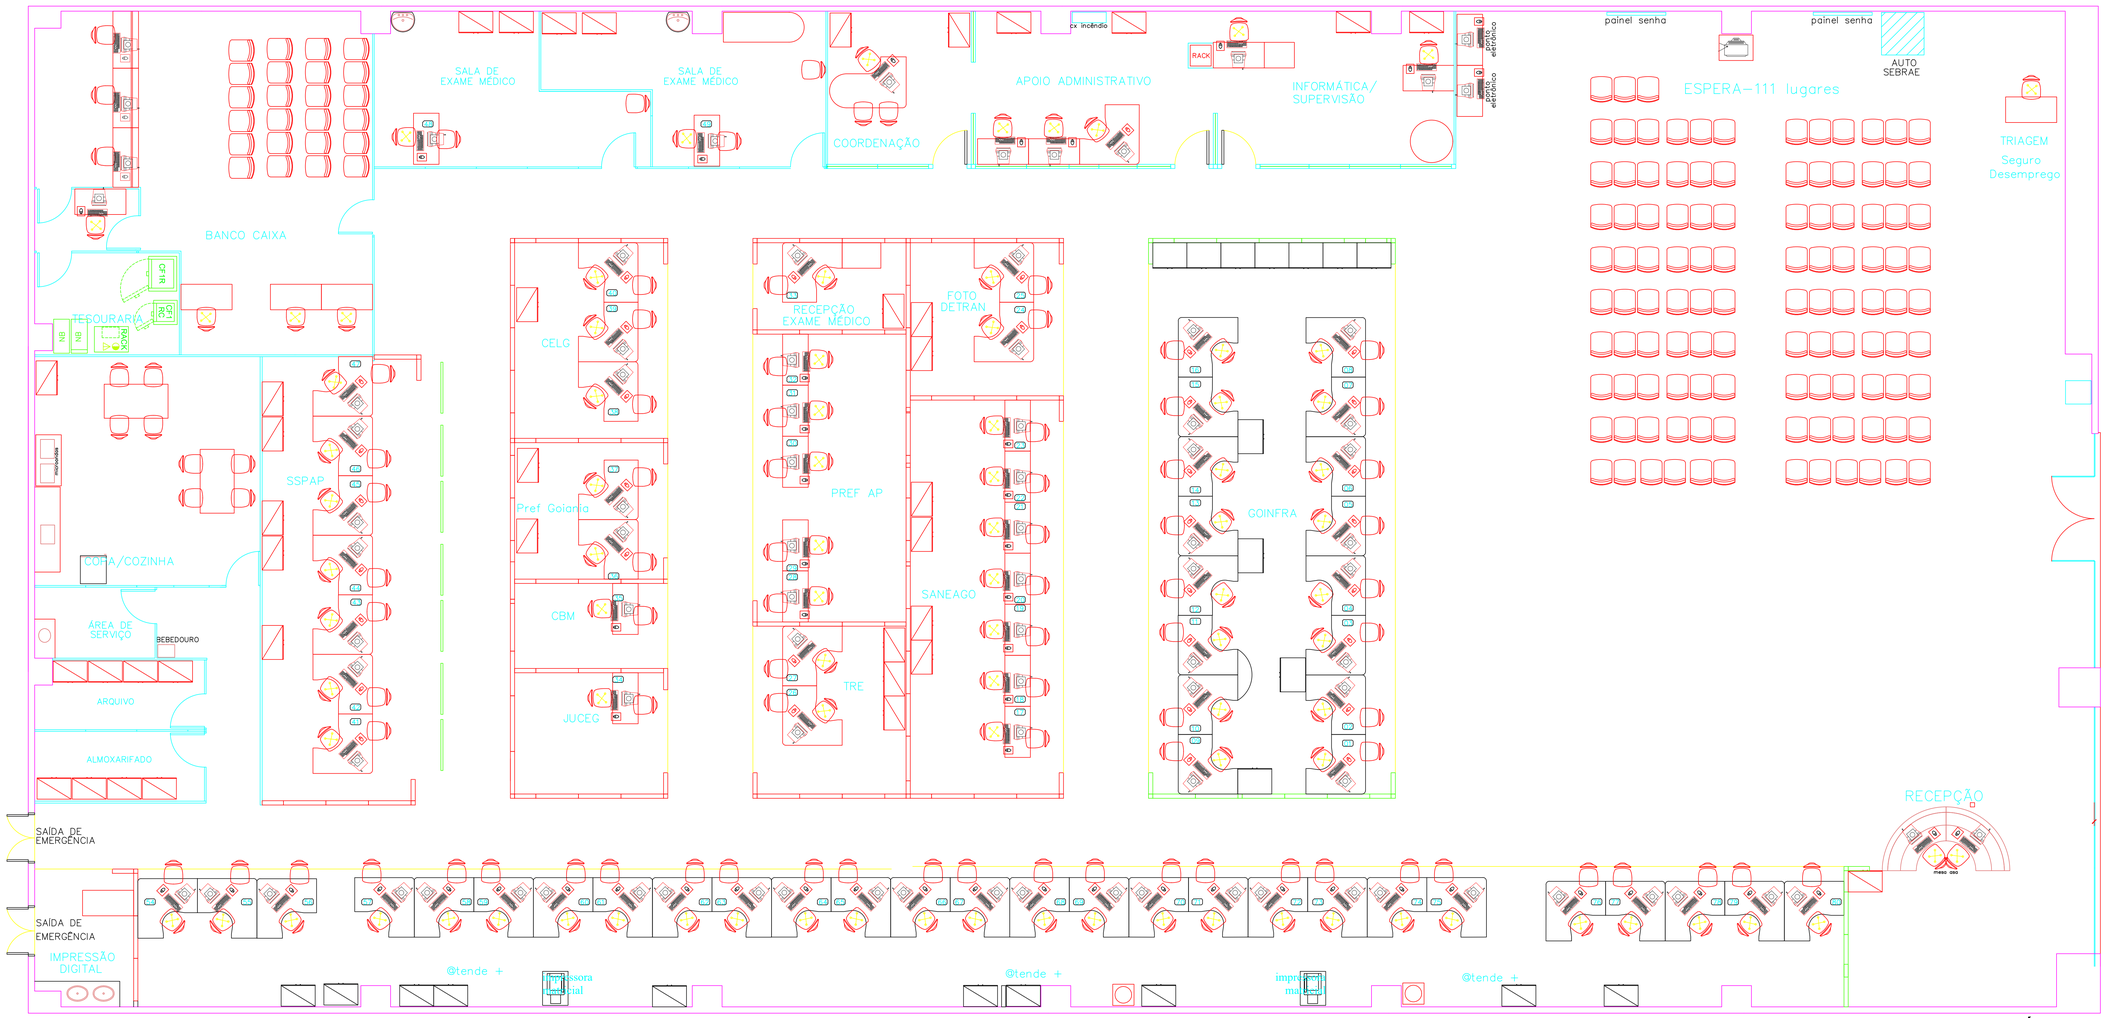

PLANTA BAIXA TÉRREO
esc.: 1/50

ÁREA TOTAL:
1.131,32 m²

MEMORIAL DESCRITIVO PARA EFEITO DE LEVANTAMENTO:

- FOI CONSIDERADO PARA A EDIFICAÇÃO PÉ DIREITO DE 2,80 METROS;
- AS PAREDES INTERNAS EMASSADAS COM MASSA PVA E PINTADAS COM PINTURA ACRÍLICA;
- AS PAREDES EXTERNAS REVESTIDAS COM PINTURA TEXTURIZADA ACRÍLICA;
- PARA ÁREA MOLHADA FORAM CONSIDERADOS REVESTIMENTO NAS PAREDES EM REVESTIMENTO CERÂMICO (BANHEIROS. ÁREA DE SERVIÇO, COZINHA)
- OS MUROS E DIVISÕES EXTERNAS REVESTIDAS COM PINTURA TERXTURIZADA ACRÍLICA;
- AS PORTAS INTERNAS DE MADEIRA REVESTIDAS EM VERNIZ ACRÍLICO;
- AS PORTAS INTERNAS METÁLICAS REVESTIDAS EM PINTURA ESMÁLTE SINTÉTICO;
- OS FORROS FORAM EXECUTADOS EM GESSO MINERAL;
- OS REVESTIMENTO DE PISO ÁREAS ADMINISTRATIVAS ESTÃO EXECUTADOS EM REVESTIMENTO CERÂMICO;
- AS PORTAS DA ENTRADA SÃO DE ABRIR EM DUAS FOLHAS EM VIDRO TEMPERADO;
- AS PORTAS INTERNAS SÃO DE ABRIR EM UMA FOLHA DE MADEIRA;
- A EDIFICAÇÃO ESTÁ LOCALIZADA EM UM SHOPPING E NÃO POSSUI JANELAS EXTERNAS;
- A PIA DA COZINHA EXECUTADA EM GRANITO COM CUBA EM INOX;
- OS LAVATÓRIOS DOS BANHEIROS EXECUTADOS EM GRANITO COM CUBAS EM LOUÇA;

- NOTA 01 - OS LEVANTAMENTOS FORAM REALIZADOS ATRAVÉS DE PROJETOS (ELABORADOS PELA GERÊNCIA DE IMPLANTAÇÃO E MANUTENÇÃO) E FOTOS DAS UNIDADES ADMINISTRATIVAS E UNIDADES VAPT VUPT, POIS NÃO FOI POSSÍVEL REALIZAR VISITAS IN LOCO, PODENDO EXISTIR DIVERGÊNCIAS ENTRE O LEVANTAMENTO REALIZADO E A SITUAÇÃO ATUAL DE CADA UNIDADE.

PLANILHA: QUADRO RESUMO DAS UNIDADES ADMINISTRATIVAS PERTENCENTE A SECRETARIA DE ESTADO DA ADMINISTRAÇÃO

VV: ADMAR OTTO

| ITEM | DESCRIÇÃO DO AMBIENTE | DADOS GERAIS DA UNIDADE | | |

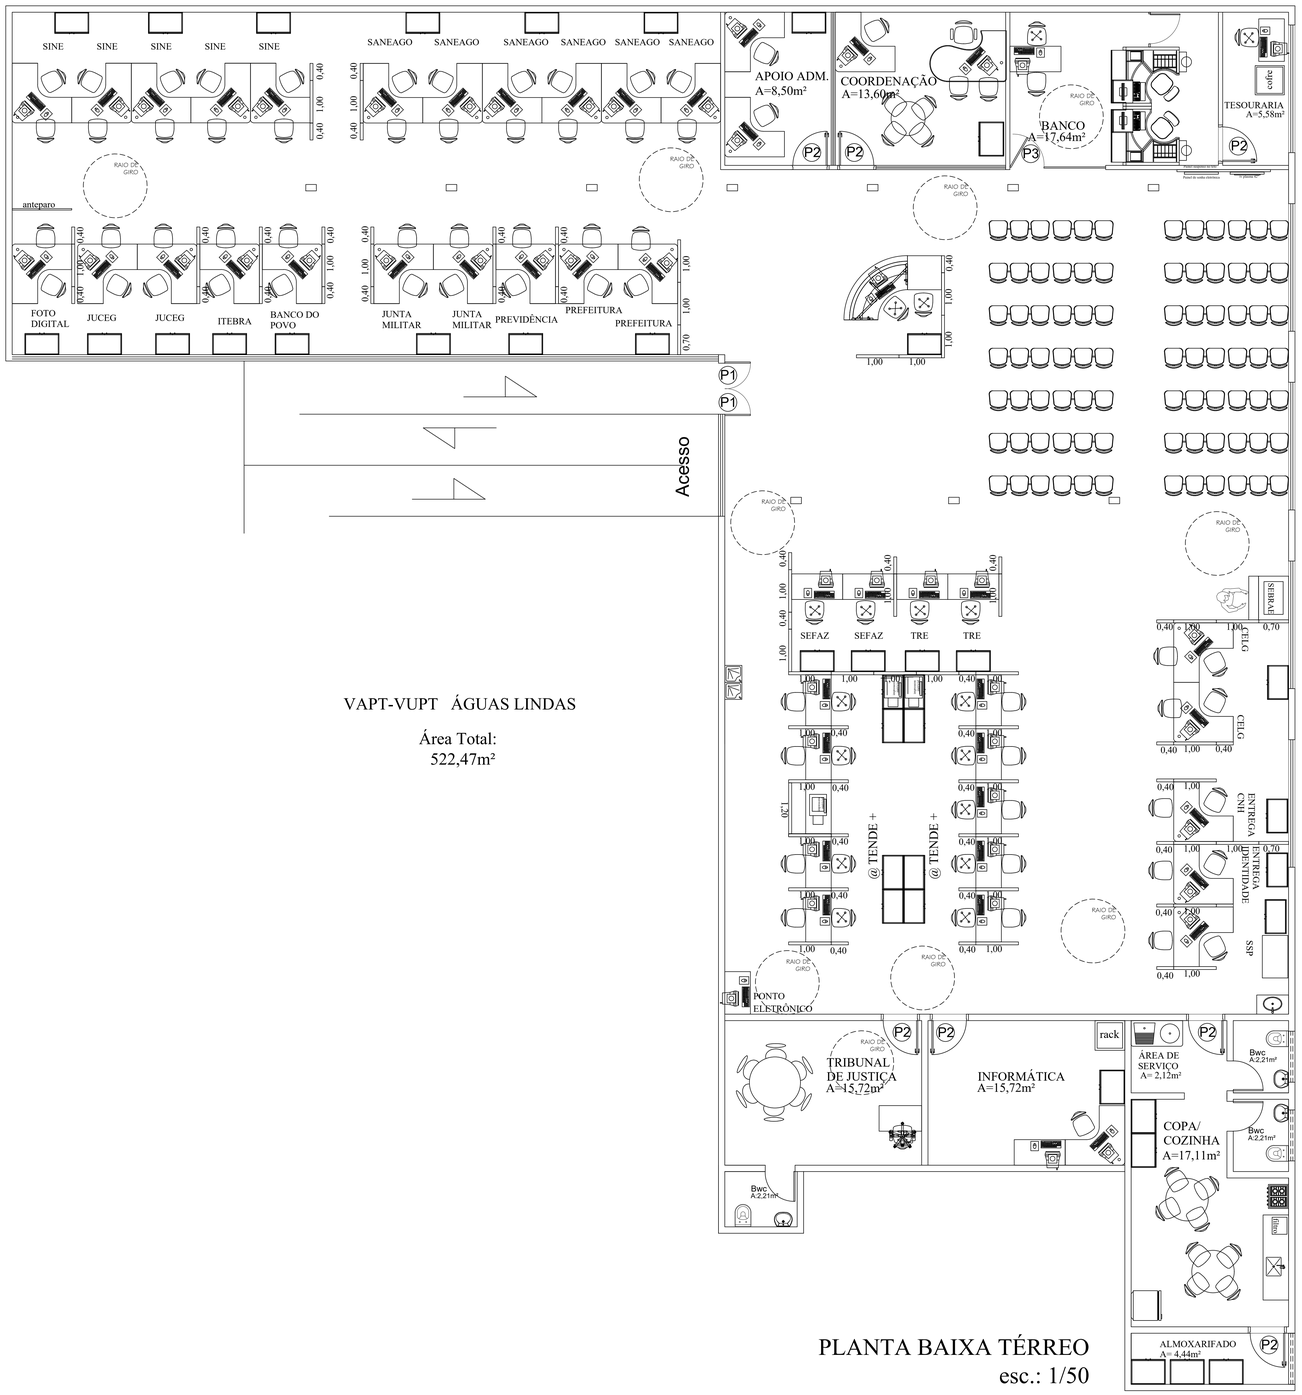

VAPT-VUPT ÁGUAS LINDAS

Área Total:
522,47m²

PLANTA BAIXA TÉRREO
esc.: 1/50

MEMORIAL DESCRITIVO
PARA EFEITO DE LEVANTAMENTO:

- FOI CONSIDERADO PARA A EDIFICAÇÃO PÉ DIREITO DE 2,80 METROS;
- AS PAREDES INTERNAS EMASSADAS COM MASSA PVA E PINTADAS COM PINTURA ACRÍLICA;
- AS PAREDES EXTERNAS REVESTIDAS COM PINTURA TEXTURIZADA ACRÍLICA;
- PARA ÁREA MOLHADA FORAM CONSIDERADOS REVESTIMENTO NAS PAREDES EM REVESTIMENTO CERÂMICO (BANHEIROS, ÁREA DE SERVIÇO, COZINHA)
- OS MUROS E DIVISÕES EXTERNAS REVESTIDAS COM PINTURA TERXTURIZADA ACRÍLICA;
- AS PORTAS INTERNAS DE MADEIRA REVESTIDAS EM VERNIZ ACRÍLICO;
- AS PORTAS INTERNAS METÁLICAS REVESTIDAS EM PINTURA ESMÁLTE SINTÉTICO;
- OS FORROS FORAM EXECUTADOS EM PVC;
- OS REVESTIMENTO DE PISO ÁREAS ADMINISTRATIVAS ESTÃO EXECUTADOS EM REVESTIMENTO CERÂMICO;
- AS PORTAS DA ENTRADA SÃO DE ABRIR EM DUAS FOLHAS EM VIDRO TEMPERADO;
- AS PORTAS INTERNAS SÃO DE ABRIR EM UMA FOLHA DE MADEIRA;
- A EDIFICAÇÃO ESTÁ LOCALIZADA EM UM SHOPPING E NÃO POSSUI JANELAS EXTERNAS;
- A PIA DA COZINHA EXECUTADA EM GRANITO COM CUBA EM INOX;
- OS LAVATÓRIOS DOS BANHEIROS EXECUTADOS EM GRANITO COM CUBAS EM LOUÇA;

- NOTA 01 – OS LEVANTAMENTOS FORAM REALIZADOS ATRAVÉS DE PROJETOS (ELABORADOS PELA GERÊNCIA DE IMPLANTAÇÃO E MANUTENÇÃO) E FOTOS DAS UNIDADES ADMINISTRATIVAS E UNIDADES VAPT VUPT, POIS NÃO FOI POSSÍVEL REALIZAR VISITAS IN LOCO, PODENDO EXISTIR DIVERGÊNCIAS ENTRE O LEVANTAMENTO REALIZADO E A SITUAÇÃO ATUAL DE CADA UNIDADE.

PLANILHA: QUADRO RESUMO DAS UNIDADES ADMINISTRATIVAS PERTENCENTE A SECRETARIA DE ESTADO DA ADMINISTRAÇÃO

VV: AGUAS LINDAS

| ITEM | DESCRIÇÃO DO AMBIENTE | DADOS GERAIS DA UNIDADE | | |

PLANTA BAIXA TÉRREO
esc.: 1/50

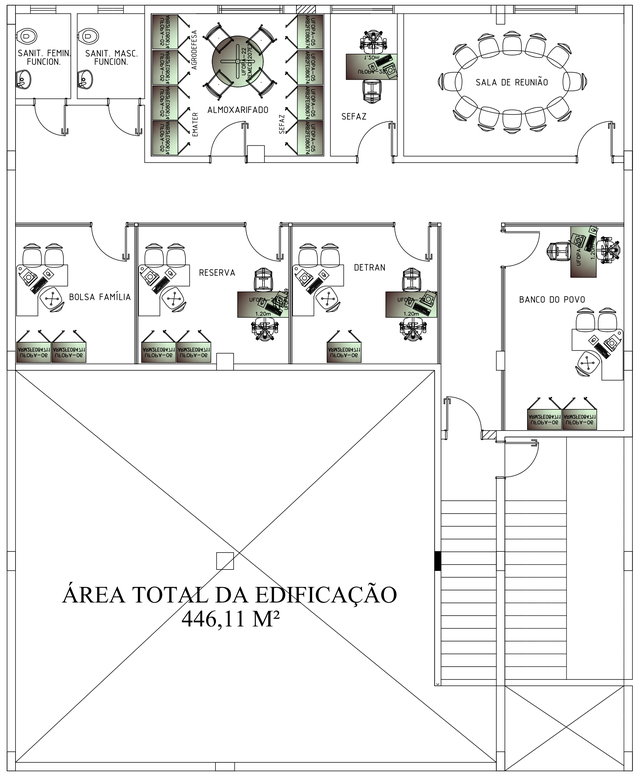

PLANTA BAIXA MEZANINO
esc.: 1/50

MEMORIAL DESCRITIVO
PARA EFEITO DE LEVANTAMENTO:

- FOI CONSIDERADO PARA A EDIFICAÇÃO PÉ DIREITO DE 2,80 METROS;
- AS PAREDES INTERNAS EMASSADAS COM MASSA PVA E PINTADAS COM PINTURA ACRÍLICA;
- AS PAREDES EXTERNAS REVESTIDAS COM PINTURA TEXTURIZADA ACRÍLICA;
- PARA ÁREA MOLHADA FORAM CONSIDERADOS REVESTIMENTO NAS PAREDES EM REVESTIMENTO CERÂMICO (BANHEIROS, ÁREA DE SERVIÇO, COZINHA)
- OS MUROS E DIVISÕES EXTERNAS REVESTIDAS COM PINTURA TERXTURIZADA ACRÍLICA;
- AS PORTAS INTERNAS DE MADEIRA REVESTIDAS EM VERNIZ ACRÍLICO;
- AS PORTAS INTERNAS METÁLICAS REVESTIDAS EM PINTURA ESMÁLTE SINTÉTICO;
- OS FORROS DE GESSO E LAJE REVESTIDOS COM EMASSAMENTO E PINTURA PVA;
- OS REVESTIMENTO DE PISO ÁREAS ADMINISTRATIVAS ESTÃO EXECUTADOS EM GRANITINA;
- AS PORTAS DA ENTRADA SÃO DE ABRIR EM DUAS FOLHAS EM VIDRO TEMPERADO;
- AS PORTAS INTERNAS SÃO DE ABRIR EM UMA FOLHA DE MADEIRA;
- A EDIFICAÇÃO NÃO POSSUI JANELAS EXTERNAS;
- A PIA DA COZINHA EXECUTADA EM GRANITO COM CUBA EM INOX;
- OS LAVATÓRIOS DOS BANHEIROS EXECUTADOS EM LOUÇAS SUSPENSAS;

- NOTA 01 - OS LEVANTAMENTOS FORAM REALIZADOS ATRAVÉS DE PROJETOS (ELABORADOS PELA GERÊNCIA DE IMPLANTAÇÃO E MANUTENÇÃO) E FOTOS DAS UNIDADES ADMINISTRATIVAS E UNIDADES VAPT VUPT, POIS NÃO FOI POSSÍVEL REALIZAR VISITAS IN LOCO, PODENDO EXISTIR DIVERGÊNCIAS ENTRE O LEVANTAMENTO REALIZADO E A SITUAÇÃO ATUAL DE CADA UNIDADE.

PLANILHA: QUADRO RESUMO DAS UNIDADES ADMINISTRATIVAS PERTENCENTE A SECRETARIA DE ESTADO DA ADMINISTRAÇÃO

VV: ALEXANIA

| ITEM | DESCRIÇÃO DO AMBIENTE | DADOS GERAIS DA UNIDADE | | |

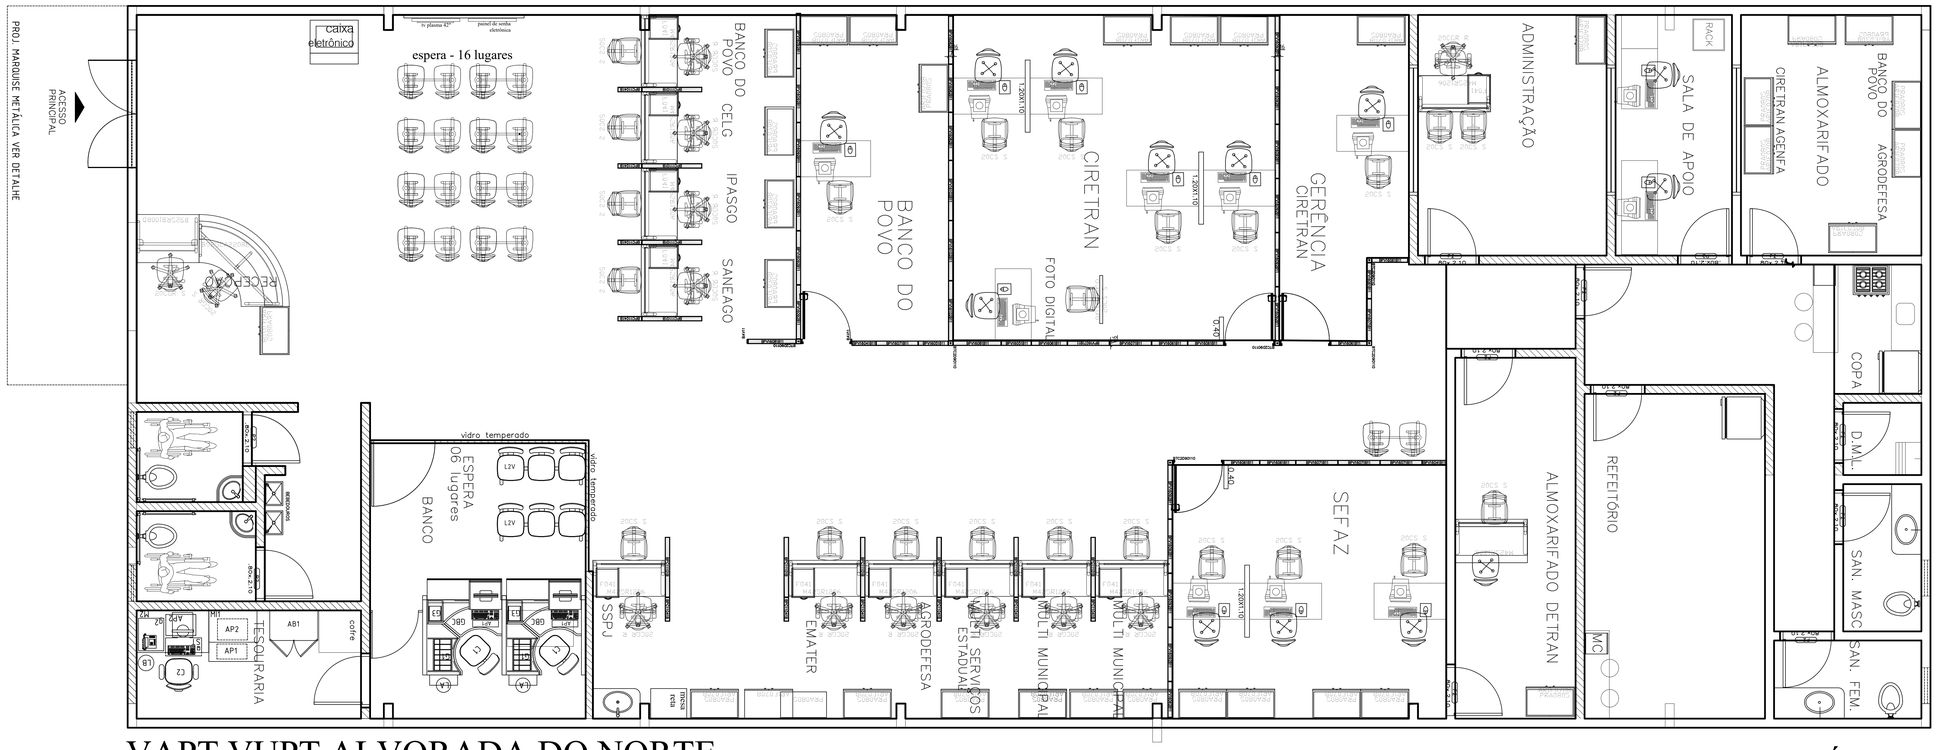

VAPT VUPT ALVORADA DO NORTE

A= 360,00m²

PLANTA BAIXA TÉRREO

esc.: 1/50

MEMORIAL DESCRITIVO PARA EFEITO DE LEVANTAMENTO:

- FOI CONSIDERADO PARA A EDIFICAÇÃO PÉ DIREITO DE 2,80 METROS;
- AS PAREDES INTERNAS EMASSADAS COM MASSA PVA E PINTADAS COM PINTURA ACRÍLICA;
- AS PAREDES EXTERNAS REVESTIDAS COM PINTURA TEXTURIZADA ACRÍLICA;
- PARA ÁREA MOLHADA FORAM CONSIDERADOS REVESTIMENTO NAS PAREDES EM REVESTIMENTO CERÂMICO (BANHEIROS, ÁREA DE SERVIÇO, COZINHA)
- OS MUROS E DIVISÕES EXTERNAS REVESTIDAS COM PINTURA TERXTURIZADA ACRÍLICA;
- AS PORTAS INTERNAS DE MADEIRA REVESTIDAS EM VERNIZ ACRÍLICO;
- AS PORTAS INTERNAS METÁLICAS REVESTIDAS EM PINTURA ESMÁLTE SINTÉTICO;
- OS FORROS DE GESSO E LAJE REVESTIDOS COM EMASSAMENTO E PINTURA PVA;
- OS REVESTIMENTO DE PISO ÁREAS ADMINISTRATIVAS ESTÃO EXECUTADOS EM REVESTIMENTO CERÂMICO;
- AS PORTAS DA ENTRADA SÃO DE ABRIR EM DUAS FOLHAS EM VIDRO TEMPERADO;
- AS PORTAS INTERNAS SÃO DE ABRIR EM UMA FOLHA DE MADEIRA;
- A PIA DA COZINHA EXECUTADA EM GRANITO COM CUBA EM INOX;
- OS LAVATÓRIOS DOS BANHEIROS EXECUTADOS EM GRANITO COM CUBAS EM LOUÇA;

- NOTA 01 - OS LEVANTAMENTOS FORAM REALIZADOS ATRAVÉS DE PROJETOS (ELABORADOS PELA GERÊNCIA DE IMPLANTAÇÃO E MANUTENÇÃO) E FOTOS DAS UNIDADES ADMINISTRATIVAS E UNIDADES VAPT VUPT, POIS NÃO FOI POSSÍVEL REALIZAR VISITAS IN LOCO, PODENDO EXISTIR DIVERGÊNCIAS ENTRE O LEVANTAMENTO REALIZADO E A SITUAÇÃO ATUAL DE CADA UNIDADE.

PLANILHA: QUADRO RESUMO DAS UNIDADES ADMINISTRATIVAS PERTENCENTE A SECRETARIA DE ESTADO DA ADMINISTRAÇÃO

VV: ALVORADA DO NORTE

| ITEM | DESCRIÇÃO DO AMBIENTE | DADOS GERAIS DA UNIDADE | | |

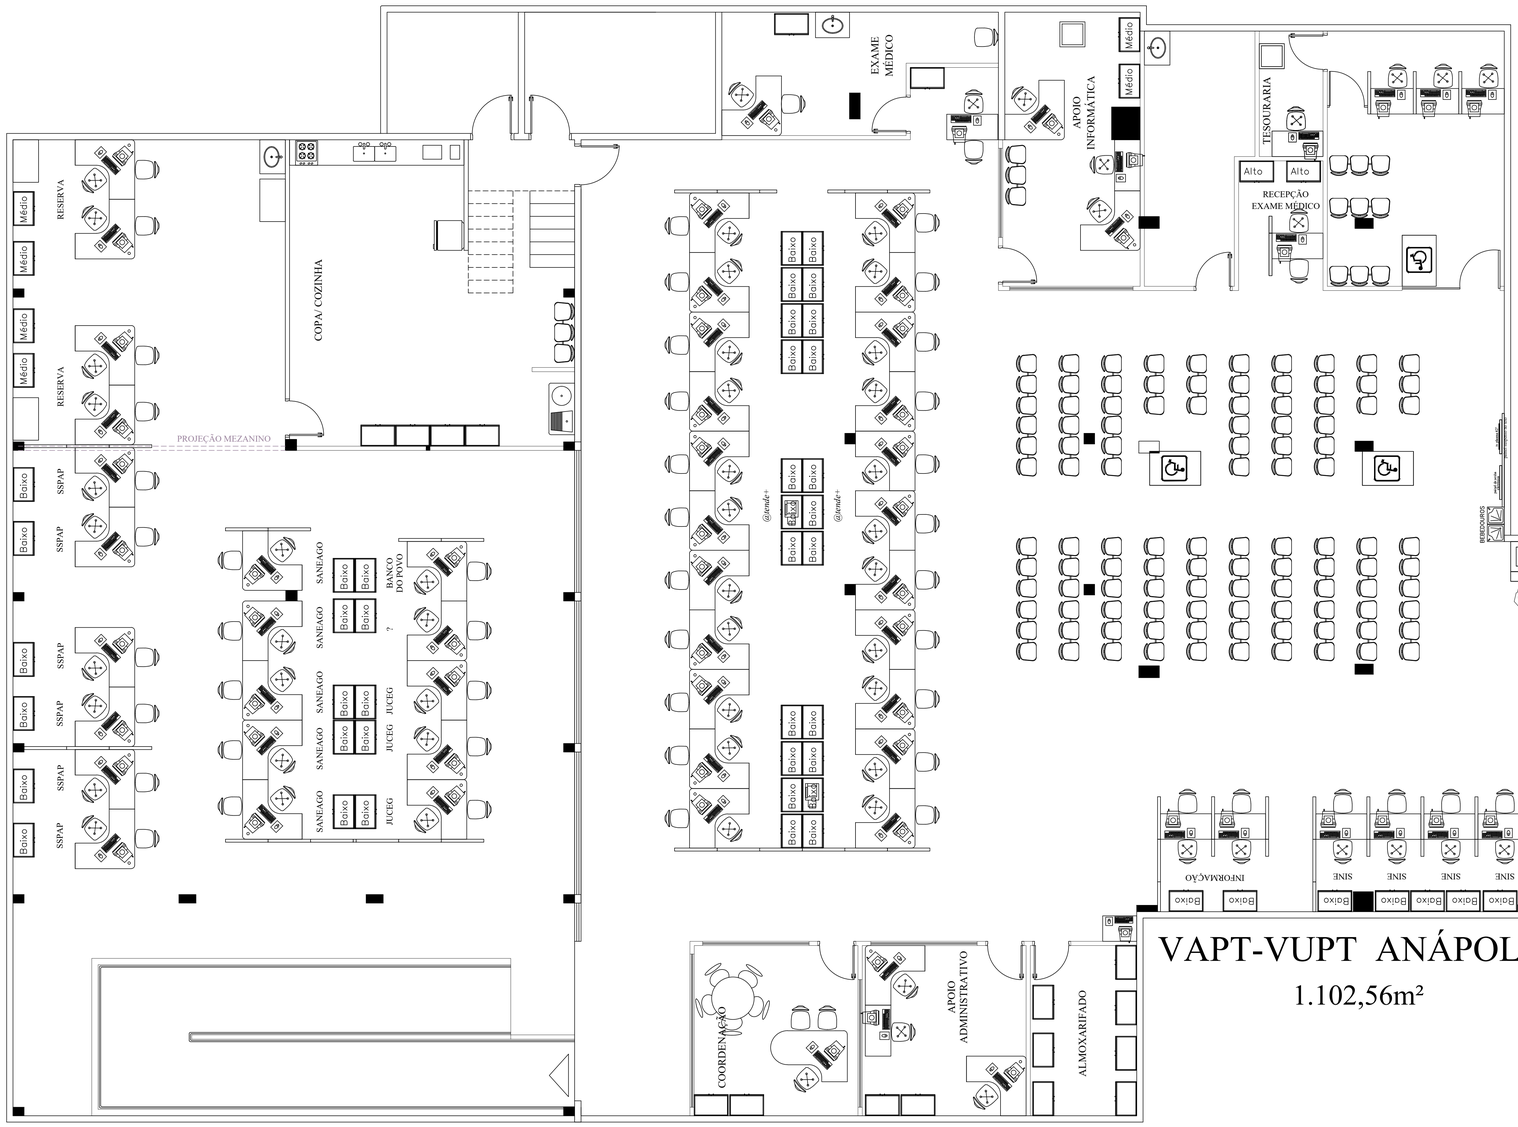

VAPT-VUPT ANÁPOLIS

1.102,56m²

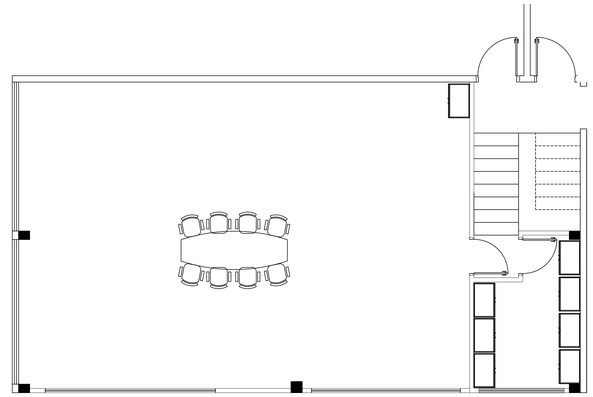

PLANTA BAIXA MEZANINO

esc.: 1/50

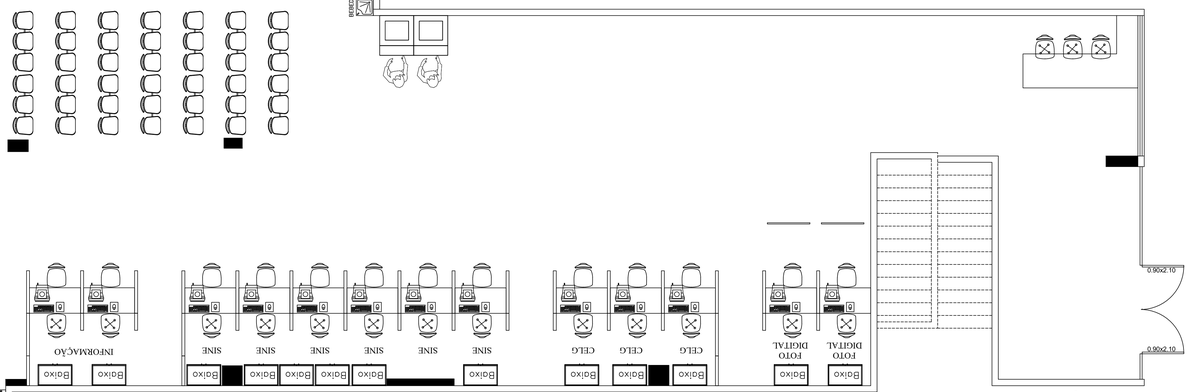

PLANTA BAIXA TÉRREO

esc.: 1/50

MEMORIAL DESCRITIVO PARA EFEITO DE LEVANTAMENTO:

- FOI CONSIDERADO PARA A EDIFICAÇÃO PÉ DIREITO DE 2,80 METROS;
- AS PAREDES INTERNAS EMASSADAS COM MASSA PVA E PINTADAS COM PINTURA ACRÍLICA;
- AS PAREDES EXTERNAS REVESTIDAS COM PINTURA TEXTURIZADA ACRÍLICA;
- PARA ÁREA MOLHADA FORAM CONSIDERADOS REVESTIMENTO NAS PAREDES EM REVESTIMENTO CERÂMICO (BANHEIROS, ÁREA DE SERVIÇO, COZINHA)
- OS MUROS E DIVISÕES EXTERNAS REVESTIDAS COM PINTURA TERXTURIZADA ACRÍLICA;
- AS PORTAS INTERNAS DE MADEIRA REVESTIDAS EM VERNIZ ACRÍLICO;
- AS PORTAS INTERNAS METÁLICAS REVESTIDAS EM PINTURA ESMÁLTE SINTÉTICO;
- OS FORROS DE GESSO E LAJE REVESTIDOS COM EMASSAMENTO E PINTURA PVA;
- OS REVESTIMENTO DE PISO ÁREAS ADMINISTRATIVAS ESTÃO EXECUTADOS EM REVESTIMENTO CERÂMICO;
- AS PORTAS DA ENTRADA SÃO DE ABRIR EM DUAS FOLHAS EM VIDRO TEMPERADO;
- AS PORTAS INTERNAS SÃO DE ABRIR EM UMA FOLHA DE MADEIRA;
- A EDIFICAÇÃO ESTÁ LOCALIZADA EM UM SHOPPING E NÃO POSSUI JANELAS EXTERNAS;
- A PIA DA COZINHA EXECUTADA EM GRANITO COM CUBA EM INOX;
- OS LAVATÓRIOS DOS BANHEIROS EXECUTADOS EM GRANITO COM CUBAS EM LOUÇA;

- NOTA 01 – OS LEVANTAMENTOS FORAM REALIZADOS ATRAVÉS DE PROJETOS (ELABORADOS PELA GERÊNCIA DE IMPLANTAÇÃO E MANUTENÇÃO) E FOTOS DAS UNIDADES ADMINISTRATIVAS E UNIDADES VAPT VUPT, POIS NÃO FOI POSSÍVEL REALIZAR VISITAS IN LOCO, PODENDO EXISTIR DIVERGÊNCIAS ENTRE O LEVANTAMENTO REALIZADO E A SITUAÇÃO ATUAL DE CADA UNIDADE.

PLANILHA: QUADRO RESUMO DAS UNIDADES ADMINISTRATIVAS PERTENCENTE A SECRETARIA DE ESTADO DA ADMINISTRAÇÃO

VV: ANA SHOPPING (ANÁPOLIS)

| ITEM | DESCRIÇÃO DO AMBIENTE | DADOS GERAIS DA UNIDADE | | |

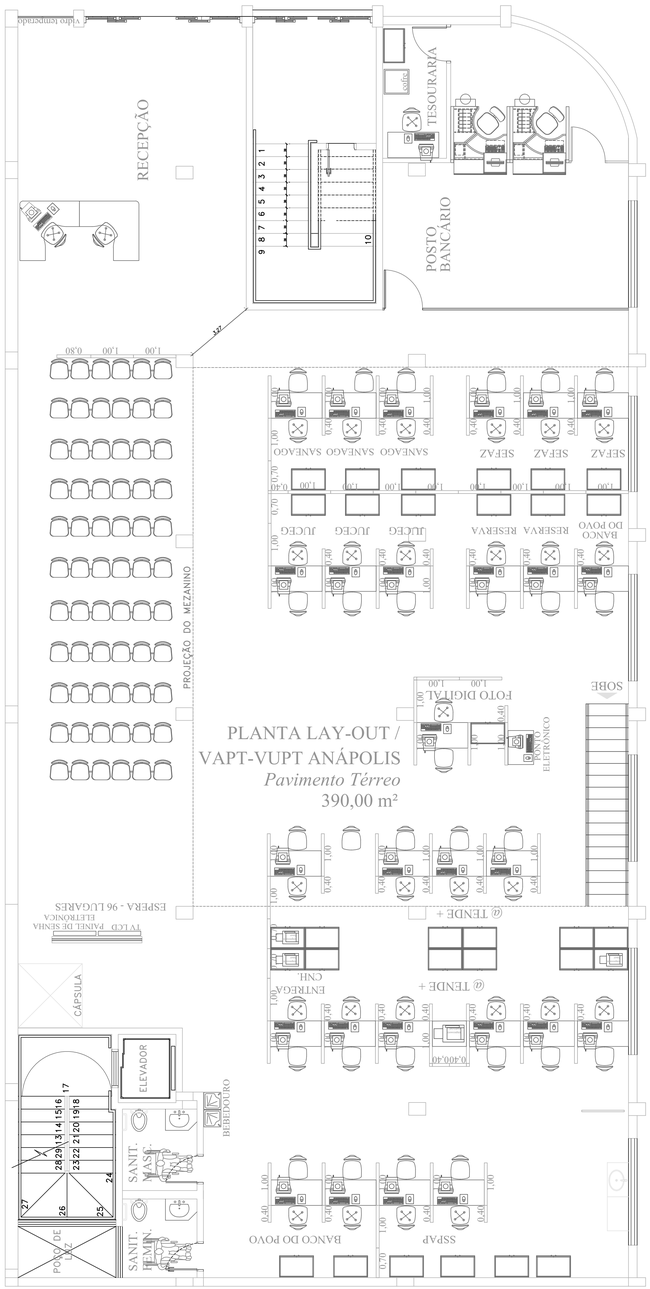

PLANTA BAIXA TÉRREO

esc.: 1/50

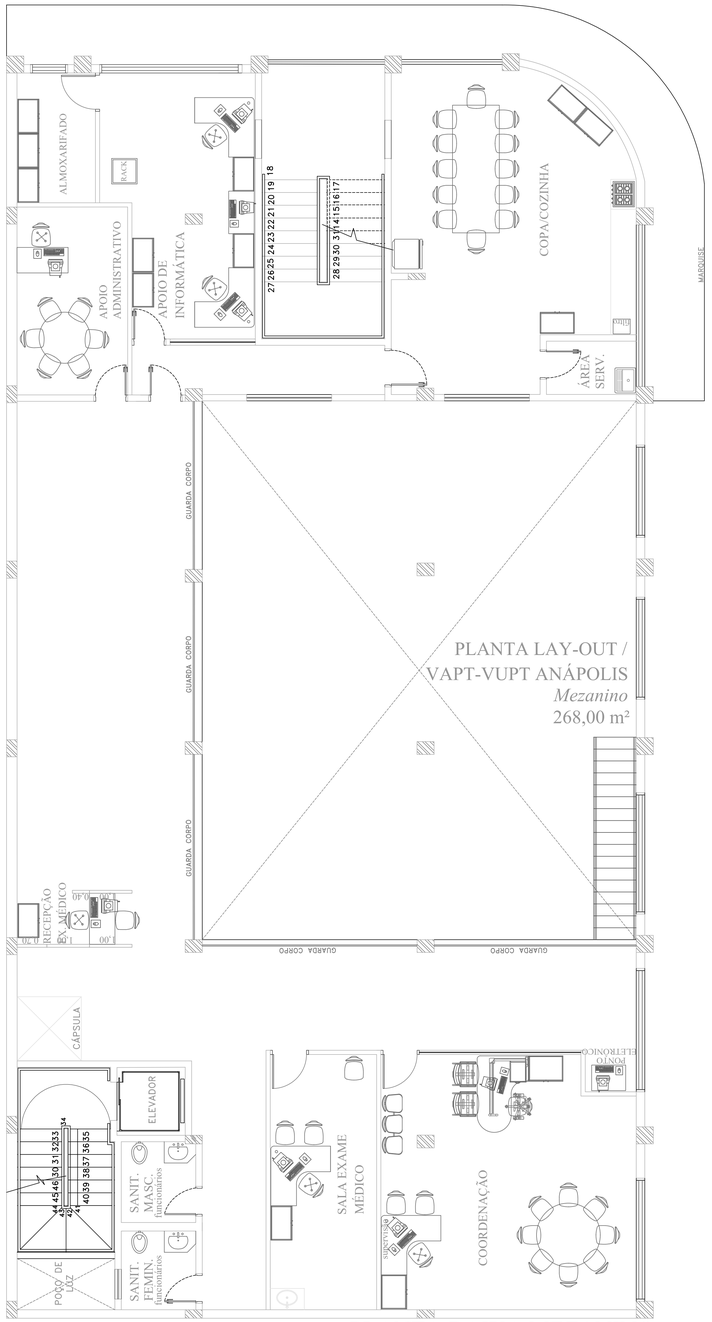

PLANTA BAIXA MEZANINO

esc.: 1/50

MEMORIAL DESCRITIVO PARA EFEITO DE LEVANTAMENTO:

- FOI CONSIDERADO PARA A EDIFICAÇÃO PÉ DIREITO DE 2,80 METROS;
- AS PAREDES INTERNAS EMASSADAS COM MASSA PVA E PINTADAS COM PINTURA ACRÍLICA;
- AS PAREDES EXTERNAS REVESTIDAS COM PINTURA TEXTURIZADA ACRÍLICA;
- PARA ÁREA MOLHADA FORAM CONSIDERADOS REVESTIMENTO NAS PAREDES EM REVESTIMENTO CERÂMICO (BANHEIROS, ÁREA DE SERVIÇO, COZINHA)
- OS MUROS E DIVISÕES EXTERNAS REVESTIDAS COM PINTURA TERXTURIZADA ACRÍLICA;
- AS PORTAS INTERNAS DE MADEIRA REVESTIDAS EM VERNIZ ACRÍLICO;
- AS PORTAS INTERNAS METÁLICAS REVESTIDAS EM PINTURA ESMÁLTE SINTÉTICO;
- OS FORROS DE GESSO E LAJE REVESTIDOS COM EMASSAMENTO E PINTURA PVA;
- OS REVESTIMENTO DE PISO ÁREAS ADMINISTRATIVAS ESTÃO EXECUTADOS EM GRANITO;
- AS PORTAS DA ENTRADA SÃO DE ABRIR EM DUAS FOLHAS EM VIDRO TEMPERADO;
- AS PORTAS INTERNAS SÃO DE ABRIR EM UMA FOLHA DE MADEIRA;
- AS JANELAS EXTERNAS FORAM EXECUTADAS EM ALUMÍNIO / VIDRO;
- A PIA DA COZINHA EXECUTADA EM GRANITO COM CUBA EM INOX;
- OS LAVATÓRIOS DOS BANHEIROS EXECUTADOS EM GRANITO COM CUBAS EM LOUÇA;

- NOTA 01 – OS LEVANTAMENTOS FORAM REALIZADOS ATRAVÉS DE PROJETOS (ELABORADOS PELA GERÊNCIA DE IMPLANTAÇÃO E MANUTENÇÃO) E FOTOS DAS UNIDADES ADMINISTRATIVAS E UNIDADES VAPT VUPT, POIS NÃO FOI POSSÍVEL REALIZAR VISITAS IN LOCO, PODENDO EXISTIR DIVERGÊNCIAS ENTRE O LEVANTAMENTO REALIZADO E A SITUAÇÃO ATUAL DE CADA UNIDADE.

PLANILHA: QUADRO RESUMO DAS UNIDADES ADMINISTRATIVAS PERTENCENTE A SECRETARIA DE ESTADO DA ADMINISTRAÇÃO

VV: ANÁPOLIS

| ITEM | DESCRIÇÃO DO AMBIENTE | DADOS GERAIS DA UNIDADE | | |

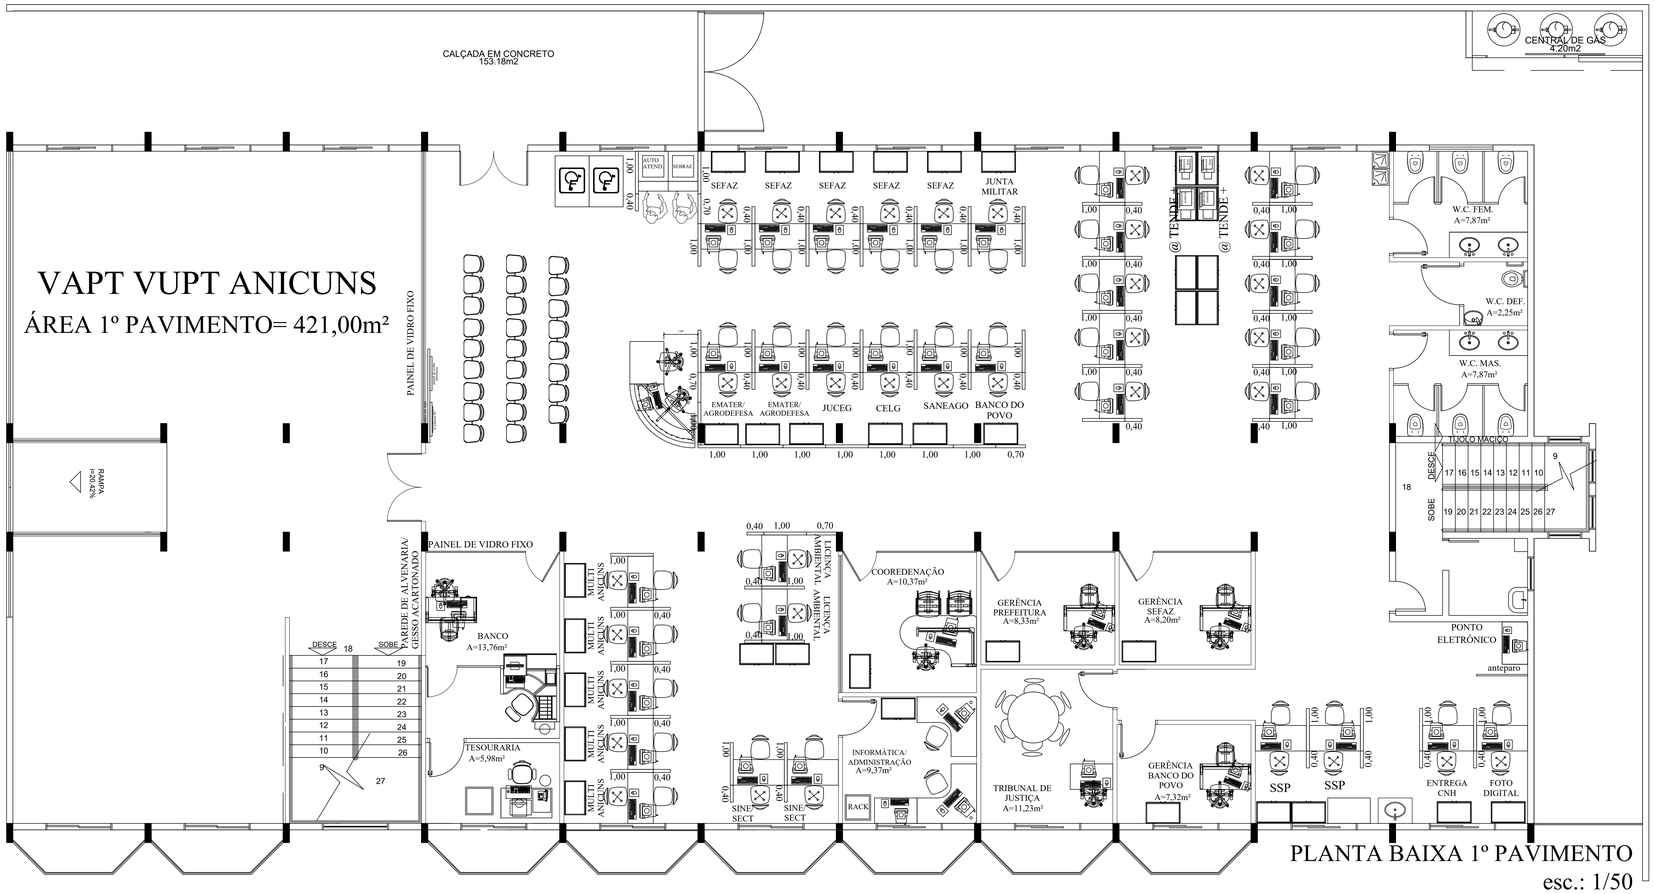

PLANTA BAIXA 1º PAVIMENTO
esc.: 1/50

- ALVENARIA
- DIVISÓRIA – 1,60m
- DIVISÓRIA – 1,10m
- GESSO ACARTONADO
- GESSO ACARTONADO – MEIA PAREDE
- PEDRA
- VIDRO

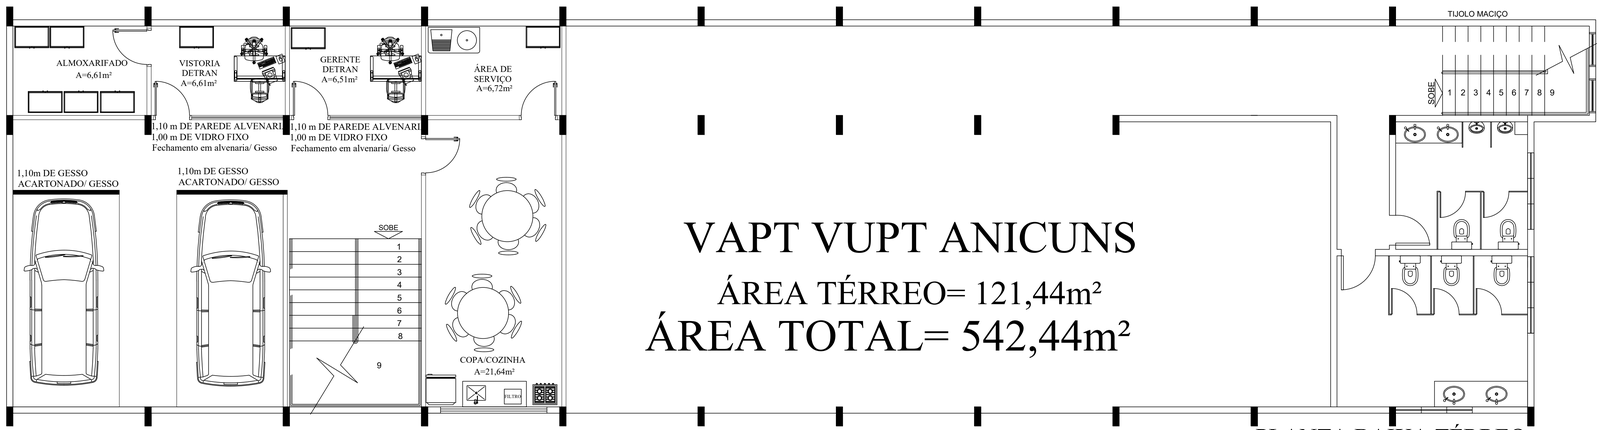

PLANTA BAIXA TÉRREO
esc.: 1/50

MEMORIAL DESCRITIVO PARA EFEITO DE LEVANTAMENTO:

- FOI CONSIDERADO PARA A EDIFICAÇÃO PÉ DIREITO DE 2,80 METROS;
- AS PAREDES INTERNAS EMASSADAS COM MASSA PVA E PINTADAS COM PINTURA ACRÍLICA;
- AS PAREDES EXTERNAS REVESTIDAS COM PINTURA TEXTURIZADA ACRÍLICA;
- PARA ÁREA MOLHADA FORAM CONSIDERADOS REVESTIMENTO NAS PAREDES EM REVESTIMENTO CERÂMICO (BANHEIROS, ÁREA DE SERVIÇO, COZINHA)
- OS MUROS E DIVISÕES EXTERNAS REVESTIDAS COM PINTURA TERXTURIZADA ACRÍLICA;
- AS PORTAS INTERNAS DE MADEIRA REVESTIDAS EM VERNIZ ACRÍLICO;
- AS PORTAS INTERNAS METÁLICAS REVESTIDAS EM PINTURA ESMÁLTE SINTÉTICO;
- OS FORROS DE GESSO E LAJE REVESTIDOS COM EMASSAMENTO E PINTURA PVA;
- OS REVESTIMENTO DE PISO ÁREAS ADMINISTRATIVAS ESTÃO EXECUTADOS EM GRANITO;
- AS PORTAS DA ENTRADA SÃO DE ABRIR EM DUAS FOLHAS EM VIDRO TEMPERADO;
- AS PORTAS INTERNAS SÃO DE ABRIR EM UMA FOLHA DE MADEIRA;
- A EDIFICAÇÃO ESTÁ LOCALIZADA EM UM SHOPPING E NÃO POSSUI JANELAS EXTERNAS;
- A PIA DA COZINHA EXECUTADA EM GRANITO COM CUBA EM INOX;
- OS LAVATÓRIOS DOS BANHEIROS EXECUTADOS EM GRANITO COM CUBAS EM LOUÇA;

- NOTA 01 – OS LEVANTAMENTOS FORAM REALIZADOS ATRAVÉS DE PROJETOS (ELABORADOS PELA GERÊNCIA DE IMPLANTAÇÃO E MANUTENÇÃO) E FOTOS DAS UNIDADES ADMINISTRATIVAS E UNIDADES VAPT VUPT, POIS NÃO FOI POSSÍVEL REALIZAR VISITAS IN LOCO, PODENDO EXISTIR DIVERGÊNCIAS ENTRE O LEVANTAMENTO REALIZADO E A SITUAÇÃO ATUAL DE CADA UNIDADE.

PLANILHA: QUADRO RESUMO DAS UNIDADES ADMINISTRATIVAS PERTENCENTE A SECRETARIA DE ESTADO DA ADMINISTRAÇÃO

VV: ANICUNS

| ITEM | DESCRIÇÃO DO AMBIENTE | DADOS GERAIS DA UNIDADE | | |

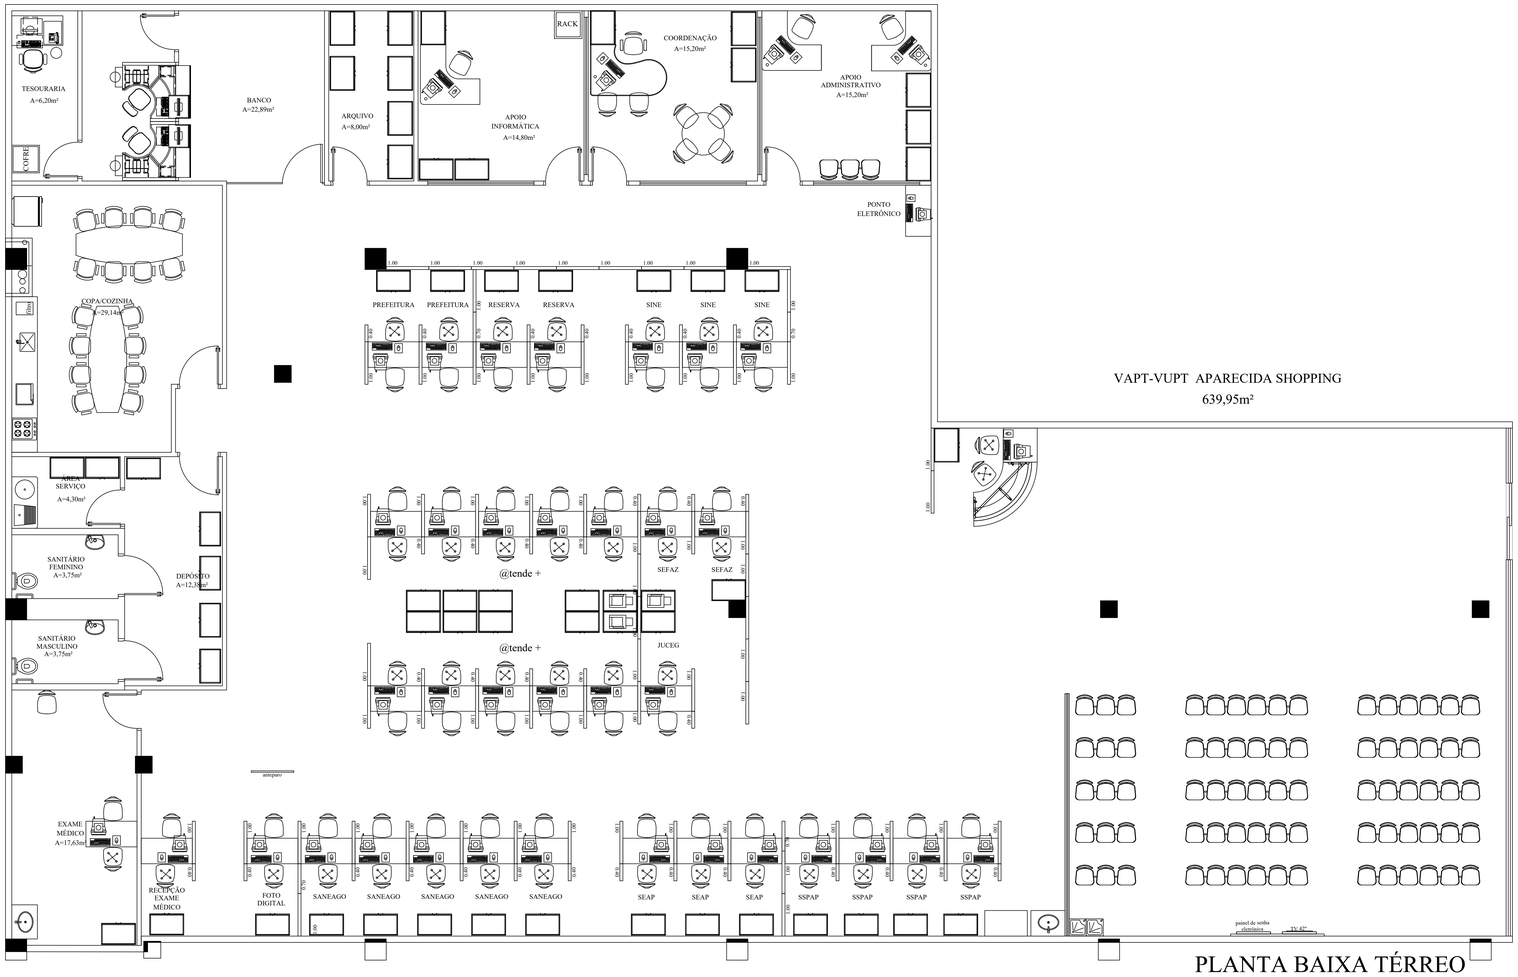

PLANTA BAIXA TÉRREO
esc.: 1/50

MEMORIAL DESCRITIVO
PARA EFEITO DE LEVANTAMENTO:

- FOI CONSIDERADO PARA A EDIFICAÇÃO PÉ DIREITO DE 2,80 METROS;
- AS PAREDES INTERNAS EMASSADAS COM MASSA PVA E PINTADAS COM PINTURA ACRÍLICA;
- AS PAREDES EXTERNAS REVESTIDAS COM PINTURA TEXTURIZADA ACRÍLICA;
- PARA ÁREA MOLHADA FORAM CONSIDERADOS REVESTIMENTO NAS PAREDES EM REVESTIMENTO CERÂMICO (BANHEIROS, ÁREA DE SERVIÇO, COZINHA)
- OS MUROS E DIVISÕES EXTERNAS REVESTIDAS COM PINTURA TERXTURIZADA ACRÍLICA;
- AS PORTAS INTERNAS DE MADEIRA REVESTIDAS EM VERNIZ ACRÍLICO;
- AS PORTAS INTERNAS METÁLICAS REVESTIDAS EM PINTURA ESMÁLTE SINTÉTICO;
- OS FORROS DE GESSO E LAJE REVESTIDOS COM EMASSAMENTO E PINTURA PVA;
- OS REVESTIMENTO DE PISO ÁREAS ADMINISTRATIVAS ESTÃO EXECUTADOS EM REVESTIMENTO CERÂMICO;
- AS PORTAS DA ENTRADA SÃO DE ABRIR EM DUAS FOLHAS EM VIDRO TEMPERADO;
- AS PORTAS INTERNAS SÃO DE ABRIR EM UMA FOLHA DE MADEIRA;
- A EDIFICAÇÃO ESTÁ LOCALIZADA EM UM SHOPPING E NÃO POSSUI JANELAS EXTERNAS;
- A PIA DA COZINHA EXECUTADA EM GRANITO COM CUBA EM INOX;
- OS LAVATÓRIOS DOS BANHEIROS EXECUTADOS EM GRANITO COM CUBAS EM LOUÇA;

- NOTA 01 – OS LEVANTAMENTOS FORAM REALIZADOS ATRAVÉS DE PROJETOS (ELABORADOS PELA GERÊNCIA DE IMPLANTAÇÃO E MANUTENÇÃO) E FOTOS DAS UNIDADES ADMINISTRATIVAS E UNIDADES VAPT VUPT, POIS NÃO FOI POSSÍVEL REALIZAR VISITAS IN LOCO, PODENDO EXISTIR DIVERGÊNCIAS ENTRE O LEVANTAMENTO REALIZADO E A SITUAÇÃO ATUAL DE CADA UNIDADE.

PLANILHA: QUADRO RESUMO DAS UNIDADES ADMINISTRATIVAS PERTENCENTE A SECRETARIA DE ESTADO DA ADMINISTRAÇÃO

VV: APARECIDA SHOPPING

| ITEM | DESCRIÇÃO DO AMBIENTE | DADOS GERAIS DA UNIDADE | | |

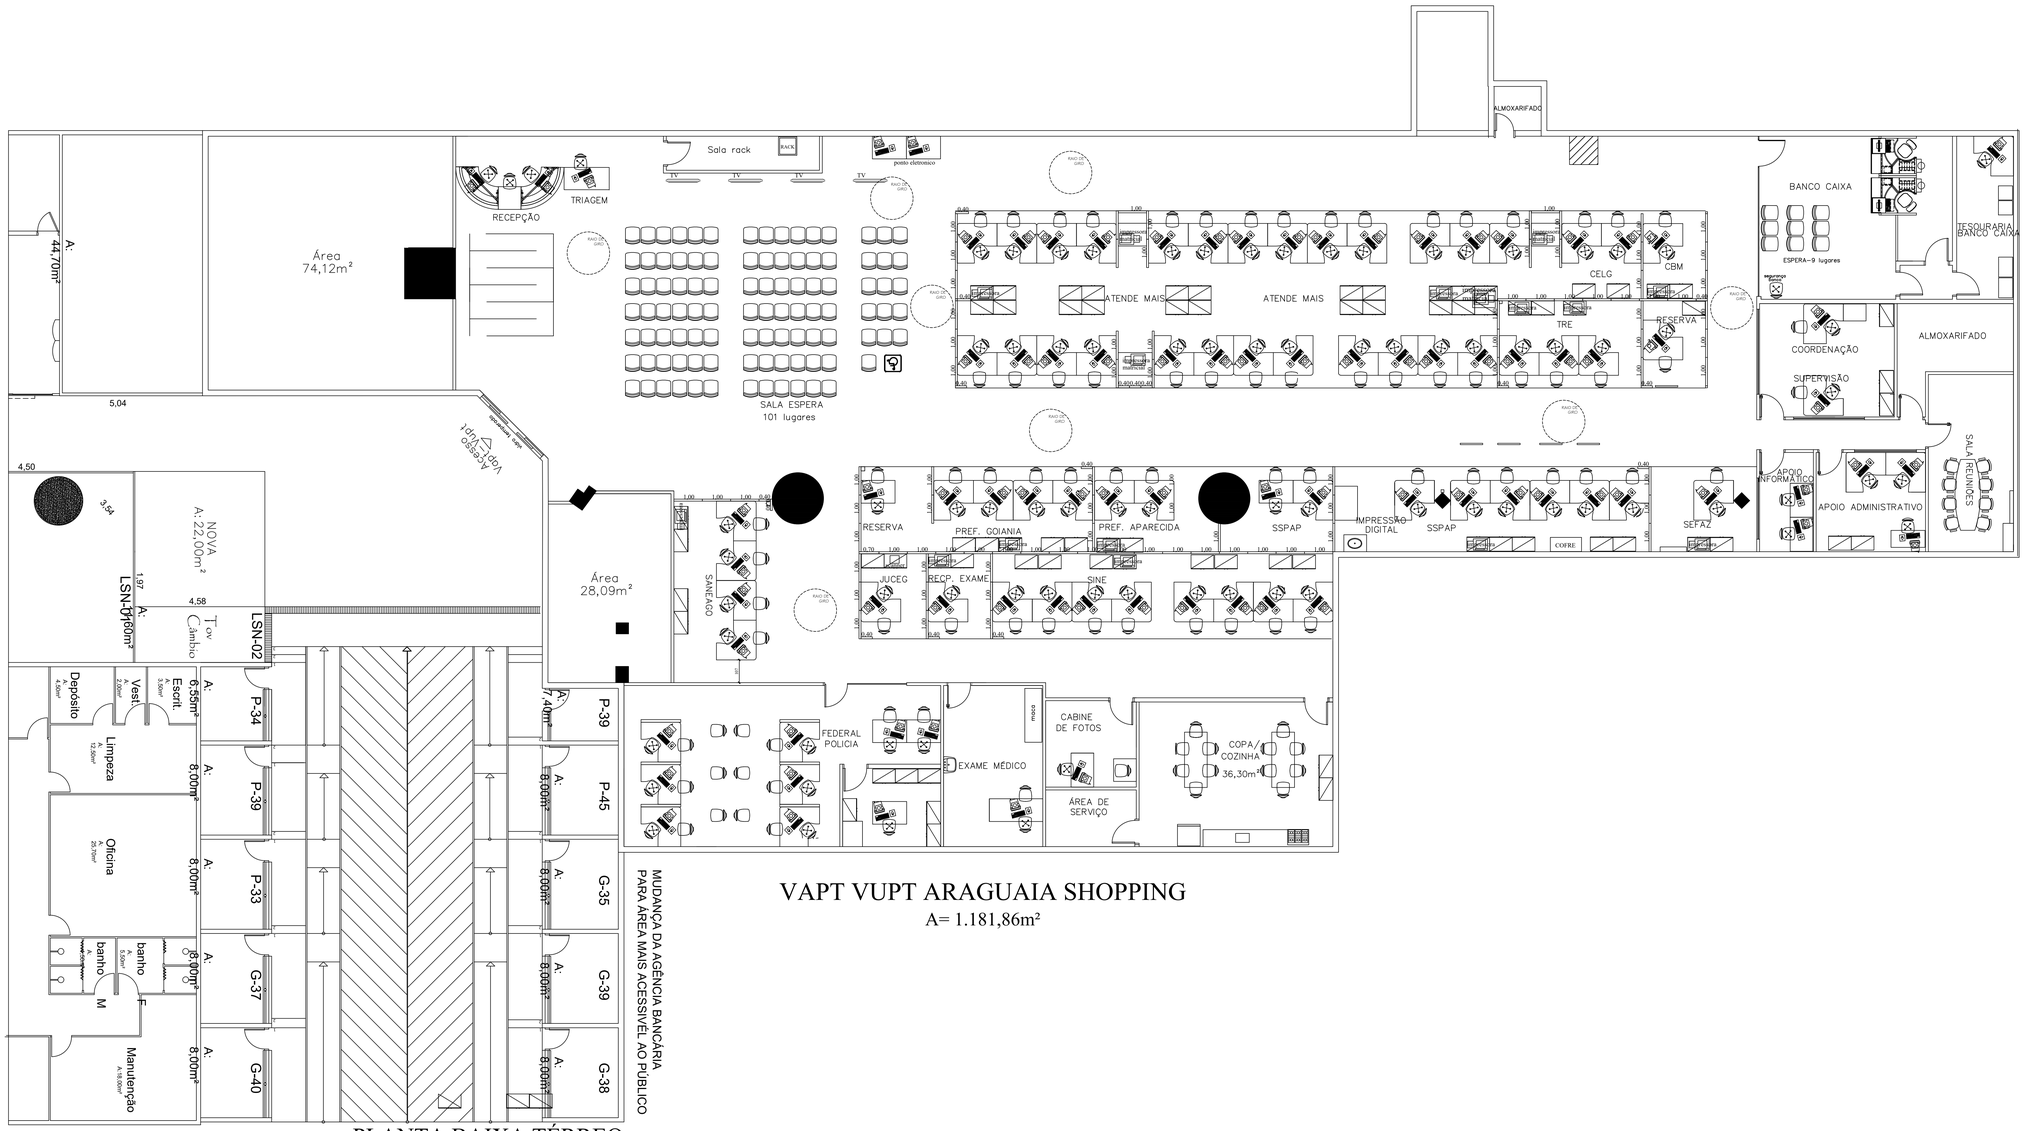

VAPT VUPT ARAGUAIA SHOPPING

A= 1.181,86m²

PLANTA BAIXA TÉRREO

esc.: 1/75

MEMORIAL DESCRITIVO PARA EFEITO DE LEVANTAMENTO:

- FOI CONSIDERADO PARA A EDIFICAÇÃO PÉ DIREITO DE 2,80 METROS;
- AS PAREDES INTERNAS EMASSADAS COM MASSA PVA E PINTADAS COM PINTURA ACRÍLICA;
- AS PAREDES EXTERNAS REVESTIDAS COM PINTURA TEXTURIZADA ACRÍLICA;
- PARA ÁREA MOLHADA FORAM CONSIDERADOS REVESTIMENTO NAS PAREDES EM REVESTIMENTO CERÂMICO (BANHEIROS, ÁREA DE SERVIÇO, COZINHA)
- OS MUROS E DIVISÕES EXTERNAS REVESTIDAS COM PINTURA TERXTURIZADA ACRÍLICA;
- AS PORTAS INTERNAS DE MADEIRA REVESTIDAS EM VERNIZ ACRÍLICO;
- AS PORTAS INTERNAS METÁLICAS REVESTIDAS EM PINTURA ESMÁLTE SINTÉTICO;
- OS FORROS DE GESSO E LAJE REVESTIDOS COM EMASSAMENTO E PINTURA PVA;
- OS REVESTIMENTO DE PISO ÁREAS ADMINISTRATIVAS ESTÃO EXECUTADOS EM REVESTIMENTO CERÂMICO;
- AS PORTAS DA ENTRADA SÃO DE ABRIR EM DUAS FOLHAS EM VIDRO TEMPERADO;
- AS PORTAS INTERNAS SÃO DE ABRIR EM UMA FOLHA DE MADEIRA;
- A EDIFICAÇÃO ESTÁ LOCALIZADA EM UM SHOPPING E NÃO POSSUI JANELAS EXTERNAS;
- A PIA DA COZINHA EXECUTADA EM GRANITO COM CUBA EM INOX;
- OS LAVATÓRIOS DOS BANHEIROS EXECUTADOS EM GRANITO COM CUBAS EM LOUÇA;

- NOTA 01 – OS LEVANTAMENTOS FORAM REALIZADOS ATRAVÉS DE PROJETOS (ELABORADOS PELA GERÊNCIA DE IMPLANTAÇÃO E MANUTENÇÃO) E FOTOS DAS UNIDADES ADMINISTRATIVAS E UNIDADES VAPT VUPT, POIS NÃO FOI POSSÍVEL REALIZAR VISITAS IN LOCO, PODENDO EXISTIR DIVERGÊNCIAS ENTRE O LEVANTAMENTO REALIZADO E A SITUAÇÃO ATUAL DE CADA UNIDADE.

PLANILHA: QUADRO RESUMO DAS UNIDADES ADMINISTRATIVAS PERTENCENTE A SECRETARIA DE ESTADO DA ADMINISTRAÇÃO

VV: ARAGUAIA SHOPPING

| ITEM | DESCRIÇÃO DO AMBIENTE | DADOS GERAIS DA UNIDADE | | |