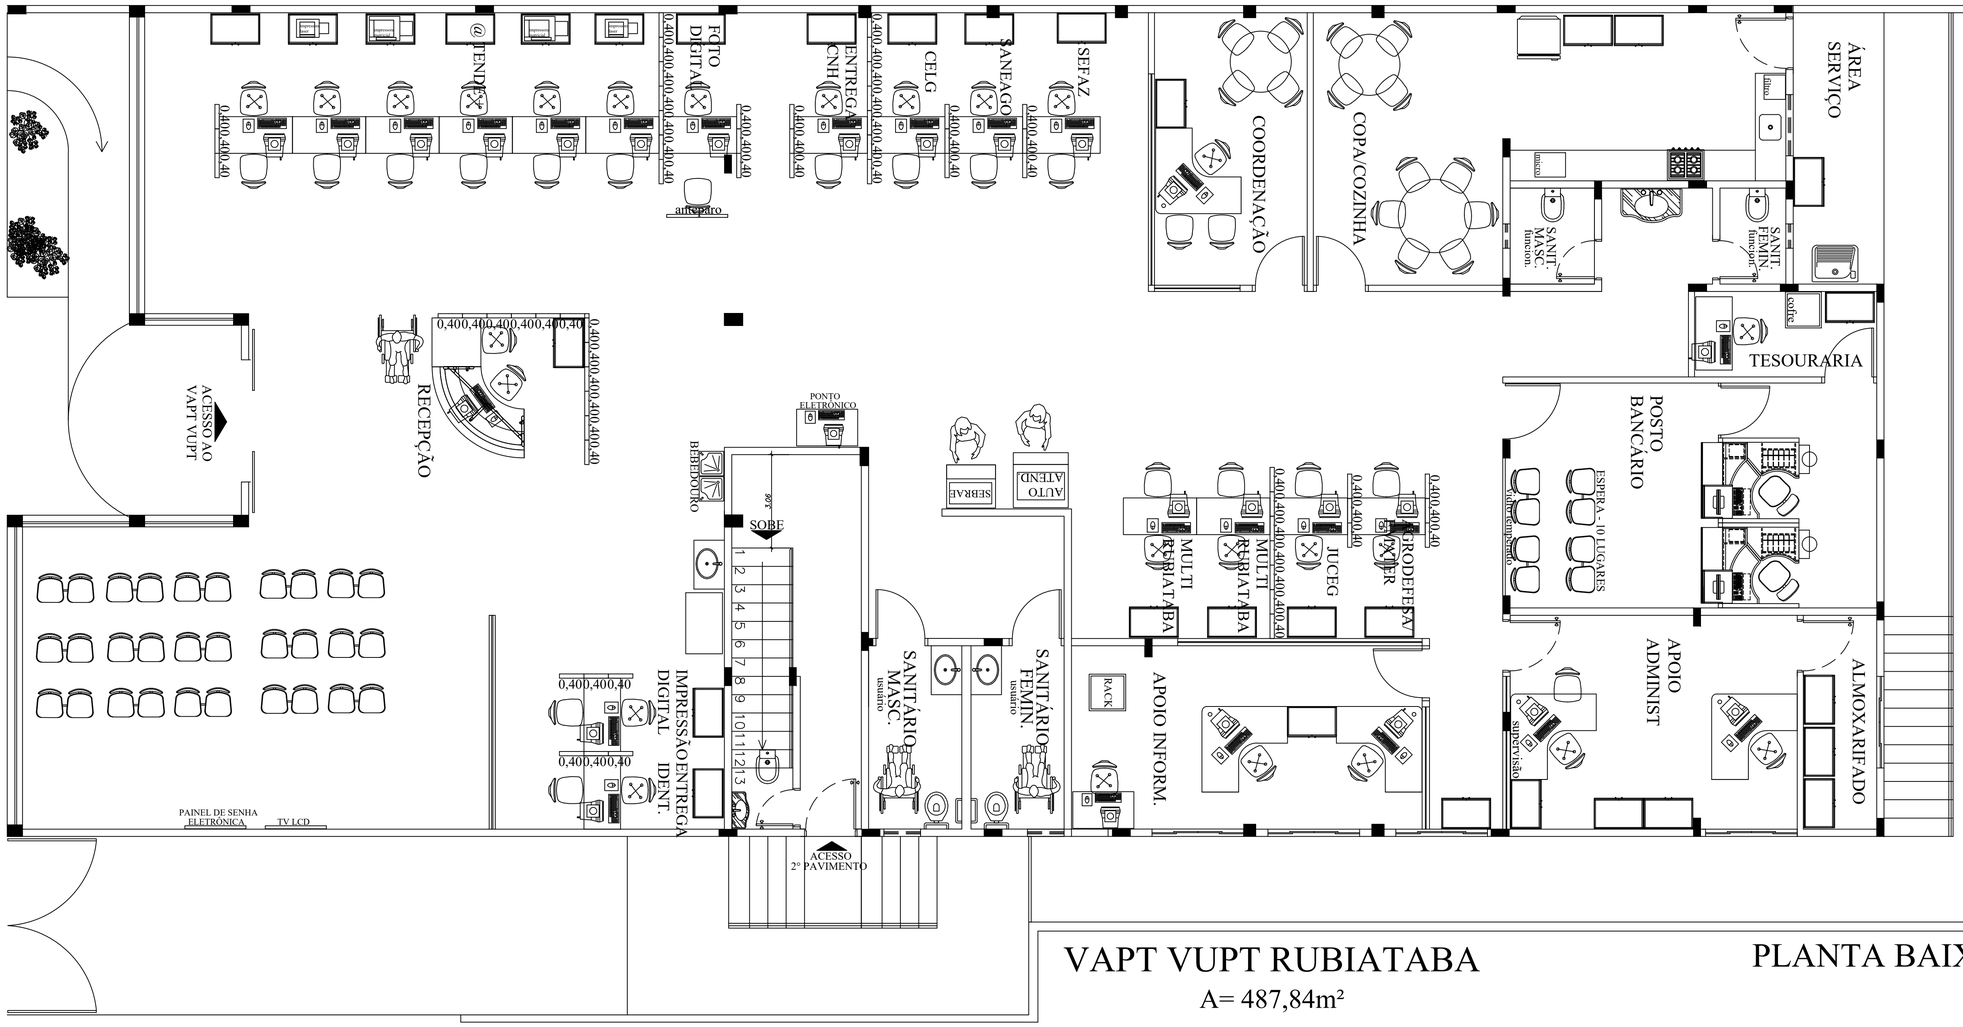
ACESSO AO VAPT VUPT
RECEPÇÃO
0,400,400,400,400,400,40
0,400,400,400,400,400,40
0,400,400,400,400,400,40

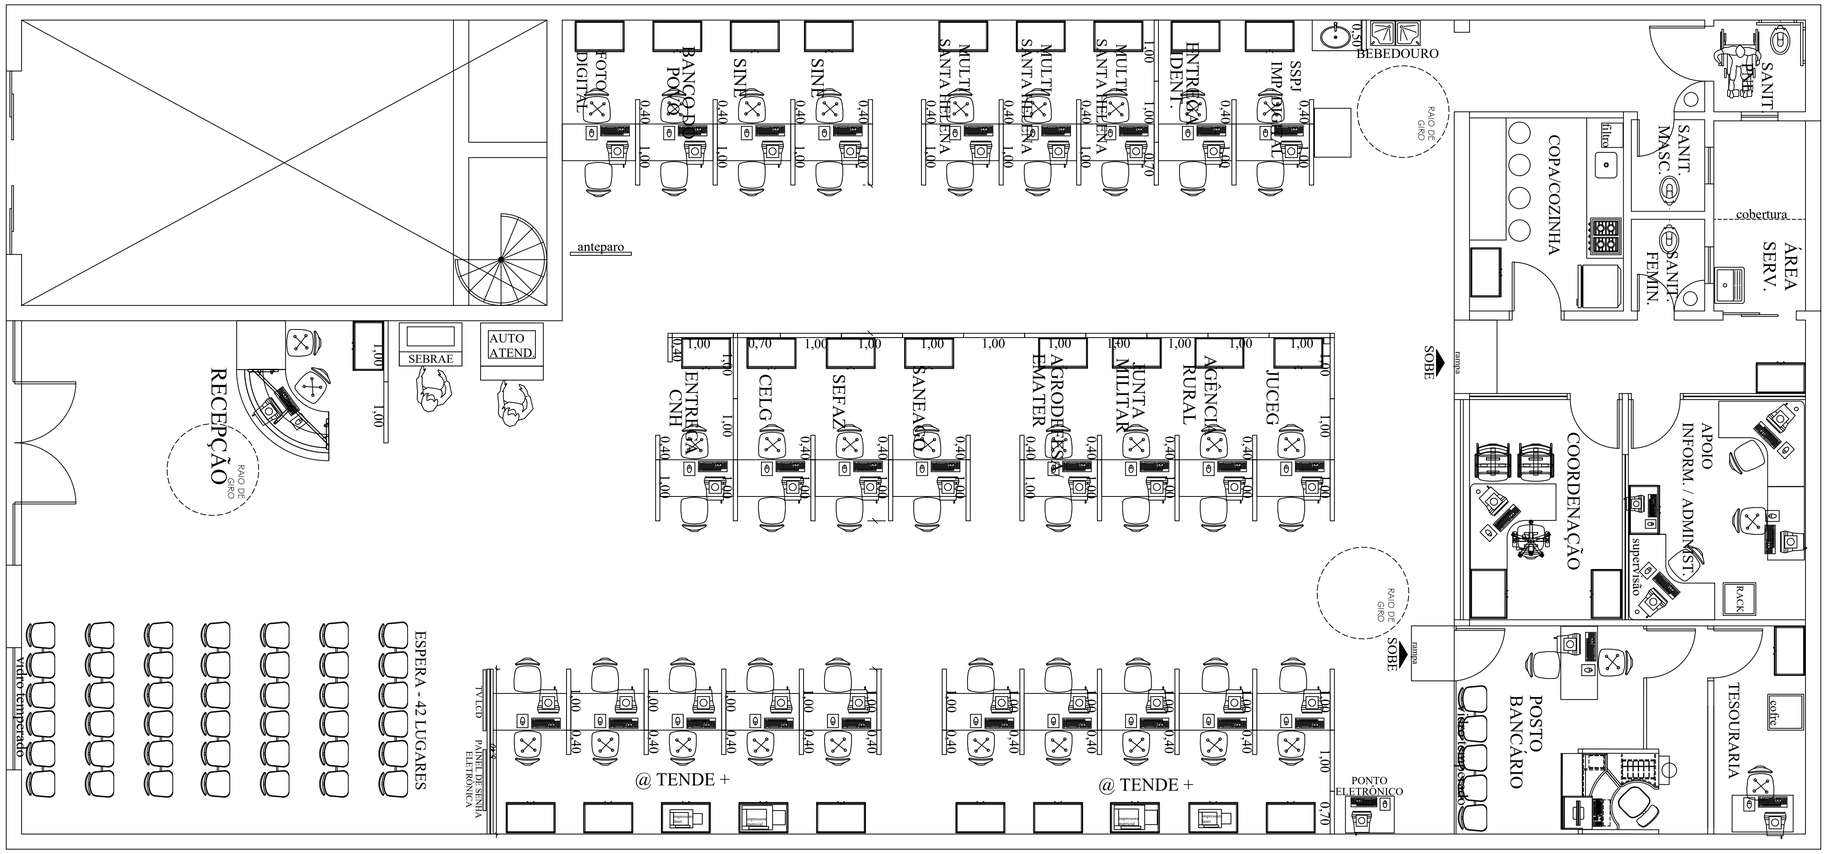

VAPT VUPT SANTA HELENA

A= 366,91m²

PLANTA BAIXA TÉRREO

esc.: 1/50

MEMORIAL DESCRITIVO PARA EFEITO DE LEVANTAMENTO:

- FOI CONSIDERADO PARA A EDIFICAÇÃO PÉ DIREITO DE 2,80 METROS;
- AS PAREDES INTERNAS EMASSADAS COM MASSA PVA E PINTADAS COM PINTURA ACRÍLICA;
- AS PAREDES EXTERNAS REVESTIDAS COM PINTURA TEXTURIZADA ACRÍLICA;
- PARA ÁREA MOLHADA FORAM CONSIDERADOS REVESTIMENTO NAS PAREDES EM REVESTIMENTO CERÂMICO (BANHEIROS, ÁREA DE SERVIÇO, COZINHA)
- OS MUROS E DIVISÕES EXTERNAS REVESTIDAS COM PINTURA TERXTURIZADA ACRÍLICA;
- AS PORTAS INTERNAS DE MADEIRA REVESTIDAS EM VERNIZ ACRÍLICO;
- AS PORTAS INTERNAS METÁLICAS REVESTIDAS EM PINTURA ESMÁLTE SINTÉTICO;
- OS FORROS DE GESSO E LAJE REVESTIDOS COM EMASSAMENTO E PINTURA PVA;
- OS REVESTIMENTO DE PISO ÁREAS ADMINISTRATIVAS ESTÃO EXECUTADOS EM REVESTIMENTO CERÂMICO;
- AS PORTAS DA ENTRADA SÃO DE ABRIR EM DUAS FOLHAS EM VIDRO TEMPERADO;
- AS PORTAS INTERNAS SÃO DE ABRIR EM UMA FOLHA DE MADEIRA;
- A EDIFICAÇÃO ESTÁ LOCALIZADA NOS LIMITES LATERAIS DO LOTE POR ISSO NÃO POSSUI JANELAS EXTERNAS;
- A PIA DA COZINHA EXECUTADA EM GRANITO COM CUBA EM INOX;
- OS LAVATÓRIOS DOS BANHEIROS EXECUTADOS EM GRANITO COM CUBAS EM LOUÇA;

- NOTA 01 – OS LEVANTAMENTOS FORAM REALIZADOS ATRAVÉS DE PROJETOS (ELABORADOS PELA GERÊNCIA DE IMPLANTAÇÃO E MANUTENÇÃO) E FOTOS DAS UNIDADES ADMINISTRATIVAS E UNIDADES VAPT VUPT, POIS NÃO FOI POSSÍVEL REALIZAR VISITAS IN LOCO, PODENDO EXISTIR DIVERGÊNCIAS ENTRE O LEVANTAMENTO REALIZADO E A SITUAÇÃO ATUAL DE CADA UNIDADE.

LEGENDA:

- Paredes
- Parede de vidro temperado
- Meia parede H=1.10m / Vidro fixo H=1.10m / Parede H=0.80m
- Meia parede H=1.10m / Vidro fixo H=1.10m / Parede até o teto
- Divisórias H=1.10m
- Divisórias cega até o teto
- Coluna metalon 10X10 piso-teto

PLANILHA: QUADRO RESUMO DAS UNIDADES ADMINISTRATIVAS PERTENCENTE A SECRETARIA DE ESTADO DA ADMINISTRAÇÃO

VV: SANTA HELENA

| ITEM | DESCRIÇÃO DO AMBIENTE | DADOS GERAIS DA UNIDADE | | |

VAPT VUPT SANTO ANTÔNIO DO DESCOBERTO

A= 620,00m²

PLANTA BAIXA TÉRREO

esc.: 1/50

LEGENDA:

- Paredes
- Meia Parede H=1,10m c/ vidro H=1,00m
- Parede de vidro temperado
- Divisórias H=1.10m
- Divisórias H=1.60m c/ vidro

MEMORIAL DESCRITIVO PARA EFEITO DE LEVANTAMENTO:

- FOI CONSIDERADO PARA A EDIFICAÇÃO PÉ DIREITO DE 2,80 METROS;
- AS PAREDES INTERNAS EMASSADAS COM MASSA PVA E PINTADAS COM PINTURA ACRÍLICA;
- AS PAREDES EXTERNAS REVESTIDAS COM PINTURA TEXTURIZADA ACRÍLICA;
- PARA ÁREA MOLHADA FORAM CONSIDERADOS REVESTIMENTO NAS PAREDES EM REVESTIMENTO CERÂMICO (BANHEIROS, ÁREA DE SERVIÇO, COZINHA)
- OS MUROS E DIVISÕES EXTERNAS REVESTIDAS COM PINTURA TERXTURIZADA ACRÍLICA;
- AS PORTAS INTERNAS DE MADEIRA REVESTIDAS EM VERNIZ ACRÍLICO;
- AS PORTAS INTERNAS METÁLICAS REVESTIDAS EM PINTURA ESMÁLTE SINTÉTICO;
- OS FORROS DE GESSO E LAJE REVESTIDOS COM EMASSAMENTO E PINTURA PVA;
- OS REVESTIMENTO DE PISO ÁREAS ADMINISTRATIVAS ESTÃO EXECUTADOS EM REVESTIMENTO CERÂMICO;
- AS PORTAS DA ENTRADA SÃO DE ABRIR EM DUAS FOLHAS EM VIDRO TEMPERADO;
- AS PORTAS INTERNAS SÃO DE ABRIR EM UMA FOLHA DE MADEIRA;
- A EDIFICAÇÃO ESTÁ EDIFICADO NO LIMITE LATERAL DO TERRENO E NÃO POSSUI JANELAS EXTERNAS;
- A PIA DA COZINHA EXECUTADA EM GRANITO COM CUBA EM INOX;
- OS LAVATÓRIOS DOS BANHEIROS EXECUTADOS EM GRANITO COM CUBAS EM LOUÇA;

- NOTA 01 – OS LEVANTAMENTOS FORAM REALIZADOS ATRAVÉS DE PROJETOS (ELABORADOS PELA GERÊNCIA DE IMPLANTAÇÃO E MANUTENÇÃO) E FOTOS DAS UNIDADES ADMINISTRATIVAS E UNIDADES VAPT VUPT, POIS NÃO FOI POSSÍVEL REALIZAR VISITAS IN LOCO, PODENDO EXISTIR DIVERGÊNCIAS ENTRE O LEVANTAMENTO REALIZADO E A SITUAÇÃO ATUAL DE CADA UNIDADE.

PLANILHA: QUADRO RESUMO DAS UNIDADES ADMINISTRATIVAS PERTENCENTE A SECRETARIA DE ESTADO DA ADMINISTRAÇÃO

VV: SANTO ANTONIO DO DESCOBERTO

| ITEM | DESCRIÇÃO DO AMBIENTE | DADOS GERAIS DA UNIDADE | | |

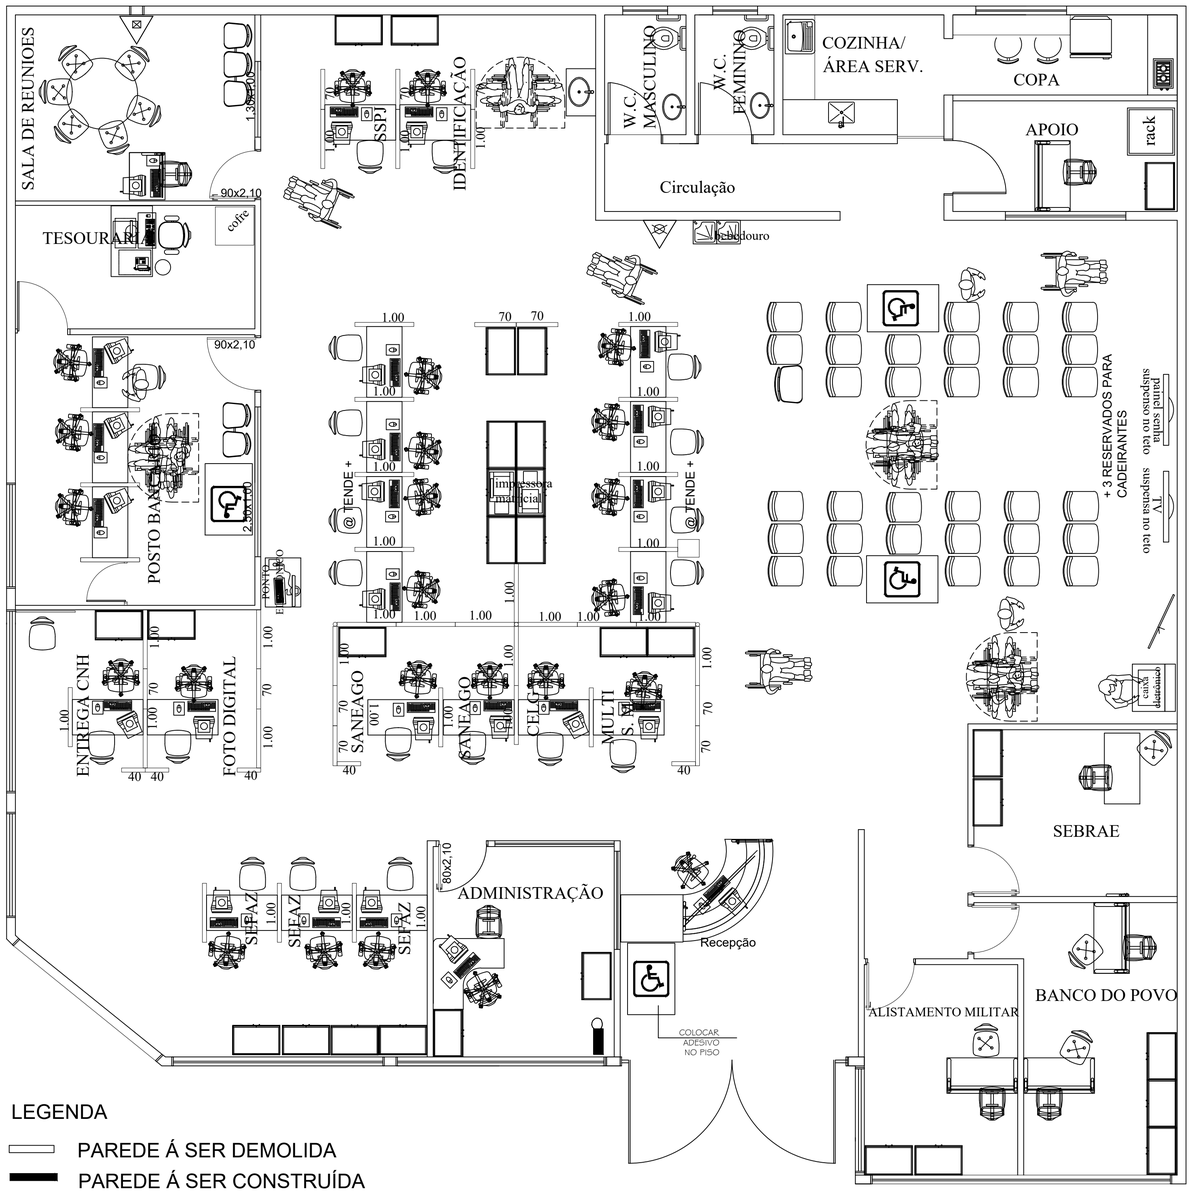

MEMORIAL DESCRITIVO PARA EFEITO DE LEVANTAMENTO:

- FOI CONSIDERADO PARA A EDIFICAÇÃO PÉ DIREITO DE 2,80 METROS;
- AS PAREDES INTERNAS EMASSADAS COM MASSA PVA E PINTADAS COM PINTURA ACRÍLICA;
- AS PAREDES EXTERNAS REVESTIDAS COM PINTURA TEXTURIZADA ACRÍLICA;
- PARA ÁREA MOLHADA FORAM CONSIDERADOS REVESTIMENTO NAS PAREDES EM REVESTIMENTO CERÂMICO (BANHEIROS, ÁREA DE SERVIÇO, COZINHA)
- AS PORTAS INTERNAS DE MADEIRA REVESTIDAS EM VERNIZ ACRÍLICO;
- AS PORTAS INTERNAS METÁLICAS REVESTIDAS EM PINTURA ESMÁLTE SINTÉTICO;
- OS FORROS DE GESSO E LAJE REVESTIDOS COM EMASSAMENTO E PINTURA PVA;
- OS REVESTIMENTO DE PISO ÁREAS ADMINISTRATIVAS ESTÃO EXECUTADOS EM REVESTIMENTO CERÂMICO;
- AS PORTAS DA ENTRADA SÃO DE ABRIR EM DUAS FOLHAS EM VIDRO TEMPERADO;
- AS PORTAS INTERNAS SÃO DE ABRIR EM UMA FOLHA DE MADEIRA;
- AS ESQUADRIAS OU VIDROS FORAM EXECUTADOS EM VIDRO TEMPERADO;
- A PIA DA COZINHA EXECUTADA EM GRANITO COM CUBA EM INOX;
- OS LAVATÓRIOS DOS BANHEIROS EXECUTADOS EM LOUÇA SUSPENSOS;

- NOTA 01 - OS LEVANTAMENTOS FORAM REALIZADOS ATRAVÉS DE PROJETOS (ELABORADOS PELA GERÊNCIA DE IMPLANTAÇÃO E MANUTENÇÃO) E FOTOS DAS UNIDADES ADMINISTRATIVAS E UNIDADES VAPT VUPT, POIS NÃO FOI POSSÍVEL REALIZAR VISITAS IN LOCO, PODENDO EXISTIR DIVERGÊNCIAS ENTRE O LEVANTAMENTO REALIZADO E A SITUAÇÃO ATUAL DE CADA UNIDADE.

LEGENDA

- PAREDE Á SER DEMOLIDA
- PAREDE Á SER CONSTRUÍDA
- MEIA PAREDE H=1,10m c/ vidro H=1,00m
- PAREDE EM GESSO ACARTONADO
- DIVISÓRIA NAVAL (Segplan)

VAPT VUPT SÃO MIGUEL DO ARAGUAIA

A= 347,35m²

PLANILHA: QUADRO RESUMO DAS UNIDADES ADMINISTRATIVAS PERTENCENTE A SECRETARIA DE ESTADO DA ADMINISTRAÇÃO

VV: SÃO MIGUEL DO ARAGUAIA

ITEM	DESCRIÇÃO DO AMBIENTE	PINTURA INTERNA (M²)	PINTURA EXTERNA (M²)	DIVISÓRIAS NAVAIS (M²)	DRY WALL (M²)	GRANITO (M²)	VIDRO (M²)	REVEST DE PISO (M²)	FORRO / LAJE (M²)	TELHADO (M²)
1	COPA				10,64					
2	APOIO	27,81					2,04			
3	COZINHA / ÁREA DE SERVIÇO									
4	WC FEMININO									
5	WC MASCULINO									
6	CIRCULAÇÃO - SANITÁRIOS	29,40								
7	SALA DE REUNIÃO	37,16			17,00		1,30			
8	TESOURARIA	32,55			15,33					
9	POSTO BANCÁRIO	42,36			20,14		2,50			
10	ADMINISTRAÇÃO	31,59			29,65		3,65			
11	SEBRAE	33,31			17,89					
12	BANCO DO POVO	41,72			15,29					
13	ALISTAMENTO MILITAR	30,00			3,04					
14	ATENDIMENTO	205,99			10,78		9,75			
15	GERAL							339,11	355,33	355,33
	TOTAL GERAL	**511,88**	**0,00**	**0,00**	**139,76**	**0,00**	**19,24**	**339,11**	**355,33**	**355,33**

DADOS GERAIS DA UNIDADE

ITEM	PORTAS METÁLICAS ATÉ 1,80 M (0,60) (un)	(0,80) (un)	H=2,10 A 2,50M (0,70) (un)	(0,80) (un)	(1,00) (un)	(1,50) (un)	(2,00) (un)	(3,00) (un)	(4,00) (un)	PORTA DIVIS (un)	PORTAS DE MADEIRA H=2,10 M (0,80) (un)	(0,70) (un)	(0,80) (un)	(0,90) (un)	PT CORTA FOGO H=2,10 M (0,80) (un)	(0,90) (un)
1																
2													1,00			
3													1,00			
4														1,00		
5														1,00		
6																
7														1,00		
8														1,00		
9																
10													1,00			
11													1,00			
12													1,00			
13													1,00			
14																
15																
TOTAL GERAL	**0,00**	**0,00**	**0,00**	**0,00**	**0,00**	**0,00**	**0,00**	**0,00**	**0,00**	**0,00**	**0,00**	**0,00**	**5,00**	**5,00**	**0,00**	**0,00**

ITEM	PORTAS DE ALUMÍNIO / VIDRO H = 2,10 A 2,50 M (0,80) (M)	(1,00) (M)	(1,50) (M)	(2,00) (M)	(2,50) (M)	(3,00) (M)	H = 2,50 A 3,00 M (3,00) (M)	(4,00) (M)	(5,00) (M)	(6,00) (M)	(7,00) (M)
1											
2											
3											
4											
5											
6											
7											
8											
9	2,00										
10											
11											
12											
13											
14			1,00	1,00							
15											
TOTAL GERAL	**2,00**	**1,00**	**1,00**	**0,00**	**0,00**	**0,00**	**0,00**	**0,00**	**0,00**	**0,00**	**0,00**

ITEM	JANELAS DE ALUMÍNIO / VIDRO H=0,50 A 1,00 M (0,50) (M)	(1,00) (M)	(1,50) (M)	(2,00) (M)	(2,50) (M)	H=1,00 A 2,00 M (0,50) (M)	(1,00) (M)	(1,50) (M)	(2,00) (M)	(2,50) (M)	ÁREA MOLHADA (PISO) (M²)	ÁREA MOLHADA (PAREDE) (M²)
1											5,16	28,87
2												
3											5,54	22,88
4	1,00										2,72	16,98
5	1,00										2,80	17,21
6												
7												
8												
9												
10												
11												
12		1,00	1,00									
13		1,00	1,00									
14		1,00	1,00	3,00								
15												
TOTAL GERAL	**2,00**	**3,00**	**3,00**	**3,00**	**0,00**	**0,00**	**0,00**	**0,00**	**0,00**	**0,00**	**16,22**	**85,93**

DADOS ESPECÍFICOS DA UNIDADE

ITEM	VASOS SANITÁRIOS VALVULA DESCARGA (UN)	CAIXA ACOPLADA (UN)	TANQUES (UN)	CHUVEIROS (UN)	MICTÓRIOS (UN)	PIAS / CUBAS / LAVAT (UN)	TORNEIRAS BANHEIROS LAVATÓRI (UN)	BANCADA (UN)	PIAS PAREDE (UN)	BANCADA (UN)
1										
2										
3			1,00			1,00			1,00	1,00
4	1,00					1,00	1,00			
5	1,00					1,00	1,00			
6										
7										
8										
9										
10										
11										
12										
13										
14	1,00									
15										
TOTAL GERAL	**2,00**	**0,00**	**1,00**	**0,00**	**0,00**	**3,00**	**2,00**	**0,00**	**1,00**	**1,00**

Secretaria de Estado da Administração

Somos todos GOIÁS — GOVERNO DO ESTADO

GOVERNO DE GOIÁS

SECRETARIA DE ESTADO DA ADMINISTRAÇÃO

LAYOUT DAS UNIDADES VAPT VUPT DE GOIÁS

VAPT VUPT - SÃO MIGUEL DO ARAGUAIA

PROPRIETÁRIO: SECRETARIA DE ESTADO DA ADMINISTRAÇÃO

RESPONSÁVEL PELO PROJETO: SUPERINTENDÊNCIA DE GESTÃO DO ATENDIMENTO AO CIDADÃO / GERÊNCIA DE IMPLANTAÇÃO E MANUTENÇÃO

RESPONSÁVEL PELO LEVANTAMENTO DE ÁREAS: SUPERINTENDÊNCIA DE GESTÃO INTEGRADA / GERÊNCIA DE APOIO ADMINISTRATIVO E LOGÍSTICO

CONTEÚDO: PLANTA BAIXA

ÁREA: INDICADA

Nº 01 / 01

ESCALA: INDICADA

DATA: MAIO/2020

REVISÃO: 00

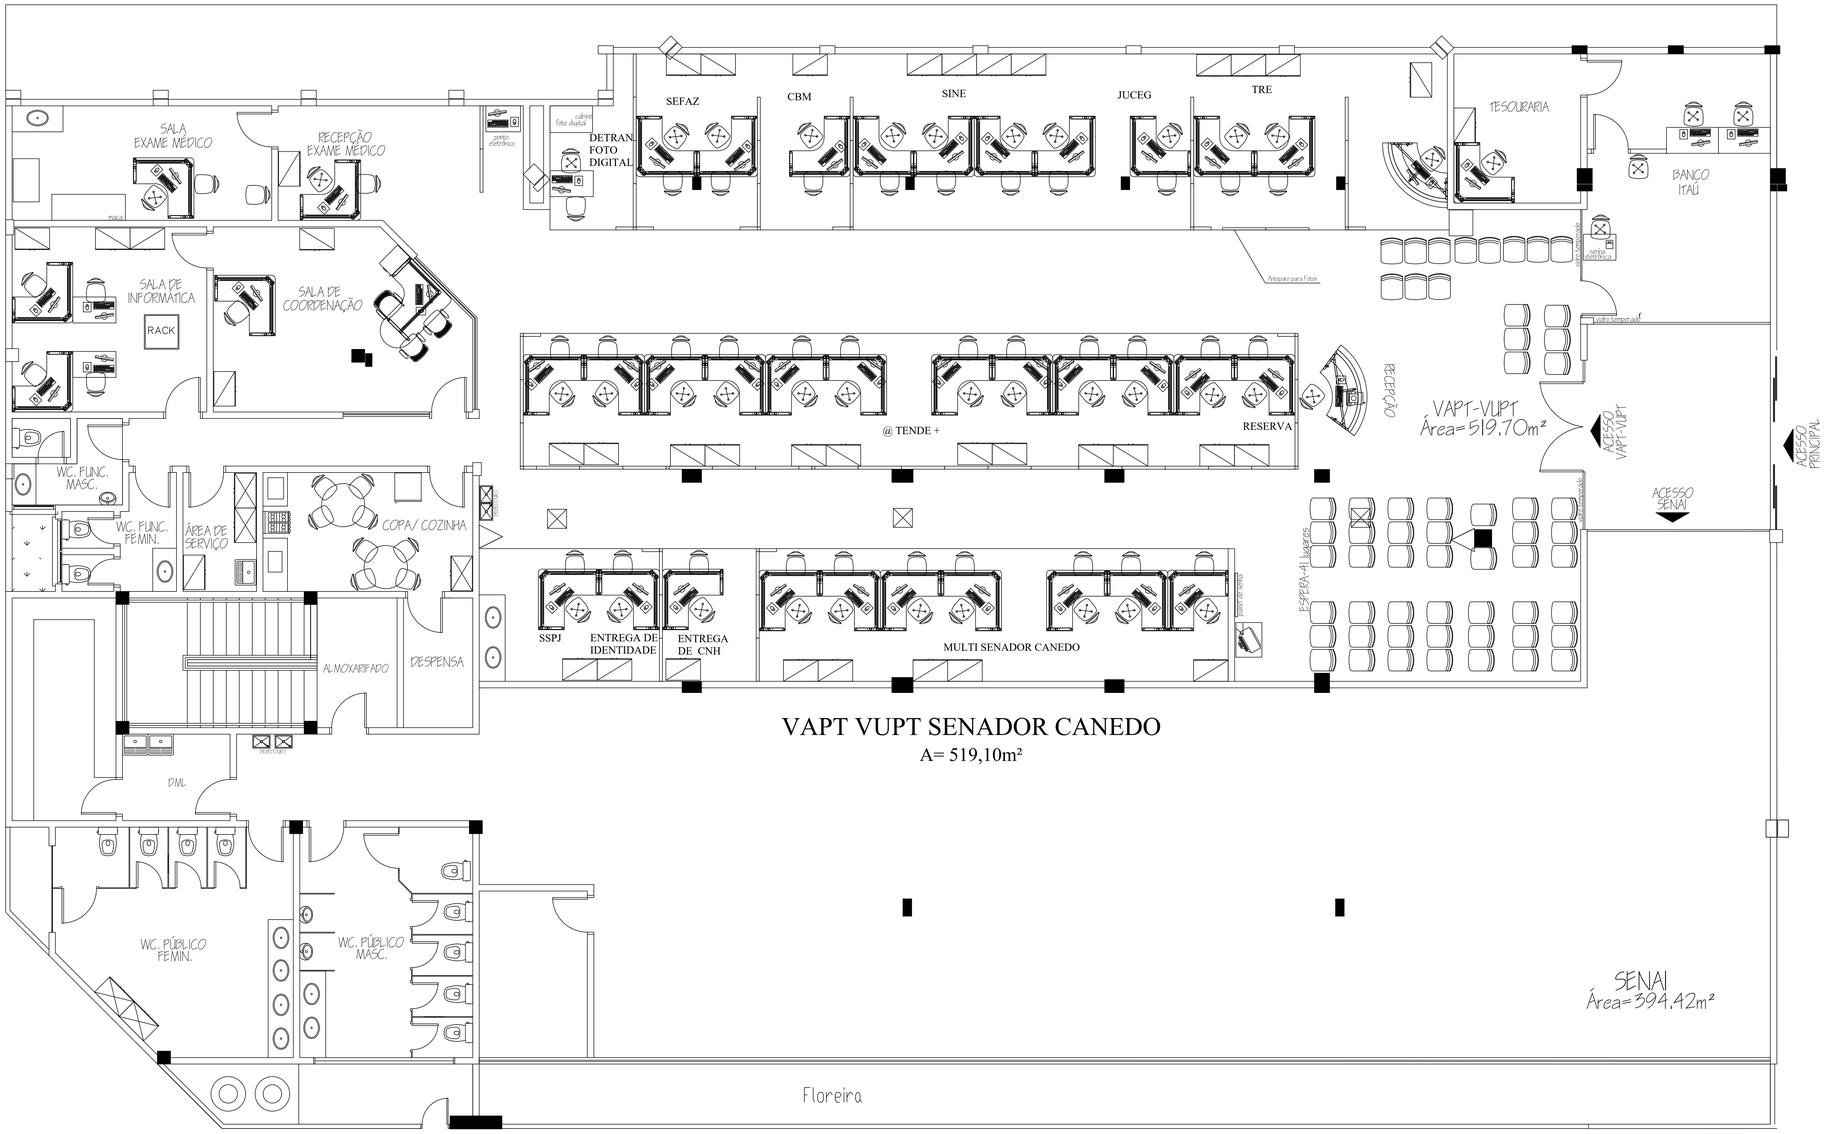

VAPT VUPT SENADOR CANEDO

A= 519,10m²

PLANTA BAIXA TÉRREO

esc.: 1/50

MEMORIAL DESCRITIVO
PARA EFEITO DE LEVANTAMENTO:

- FOI CONSIDERADO PARA A EDIFICAÇÃO PÉ DIREITO DE 2,80 METROS;
- AS PAREDES INTERNAS EMASSADAS COM MASSA PVA E PINTADAS COM PINTURA ACRÍLICA;
- AS PAREDES EXTERNAS REVESTIDAS COM PINTURA TEXTURIZADA ACRÍLICA;
- PARA ÁREA MOLHADA FORAM CONSIDERADOS REVESTIMENTO NAS PAREDES EM REVESTIMENTO CERÂMICO (BANHEIROS, ÁREA DE SERVIÇO, COZINHA)
- AS PORTAS INTERNAS DE MADEIRA REVESTIDAS EM VERNIZ ACRÍLICO;
- AS PORTAS INTERNAS METÁLICAS REVESTIDAS EM PINTURA ESMÁLTE SINTÉTICO;
- OS FORROS DE GESSO E LAJE REVESTIDOS COM EMASSAMENTO E PINTURA PVA;
- OS REVESTIMENTO DE PISO ÁREAS ADMINISTRATIVAS ESTÃO EXECUTADOS EM REVESTIMENTO CERÂMICO;
- AS PORTAS DA ENTRADA SÃO DE ABRIR EM DUAS FOLHAS EM VIDRO TEMPERADO;
- AS PORTAS INTERNAS SÃO DE ABRIR EM UMA FOLHA DE MADEIRA;
- A EDIFICAÇÃO ESTÁ LOCALIZADA EM UM SHOPPING E NÃO POSSUI JANELAS EXTERNAS;
- A PIA DA COZINHA EXECUTADA EM GRANITO COM CUBA EM INOX;
- OS LAVATÓRIOS DOS BANHEIROS EXECUTADOS EM GRANITO COM CUBAS EM LOUÇA;

- NOTA 01 – OS LEVANTAMENTOS FORAM REALIZADOS ATRAVÉS DE PROJETOS (ELABORADOS PELA GERÊNCIA DE IMPLANTAÇÃO E MANUTENÇÃO) E FOTOS DAS UNIDADES ADMINISTRATIVAS E UNIDADES VAPT VUPT, POIS NÃO FOI POSSÍVEL REALIZAR VISITAS IN LOCO, PODENDO EXISTIR DIVERGÊNCIAS ENTRE O LEVANTAMENTO REALIZADO E A SITUAÇÃO ATUAL DE CADA UNIDADE.

PLANILHA: QUADRO RESUMO DAS UNIDADES ADMINISTRATIVAS PERTENCENTE A SECRETARIA DE ESTADO DA ADMINISTRAÇÃO

VV: SENADOR CANEDO

| ITEM | DESCRIÇÃO DO AMBIENTE | DADOS GERAIS DA UNIDADE | | |

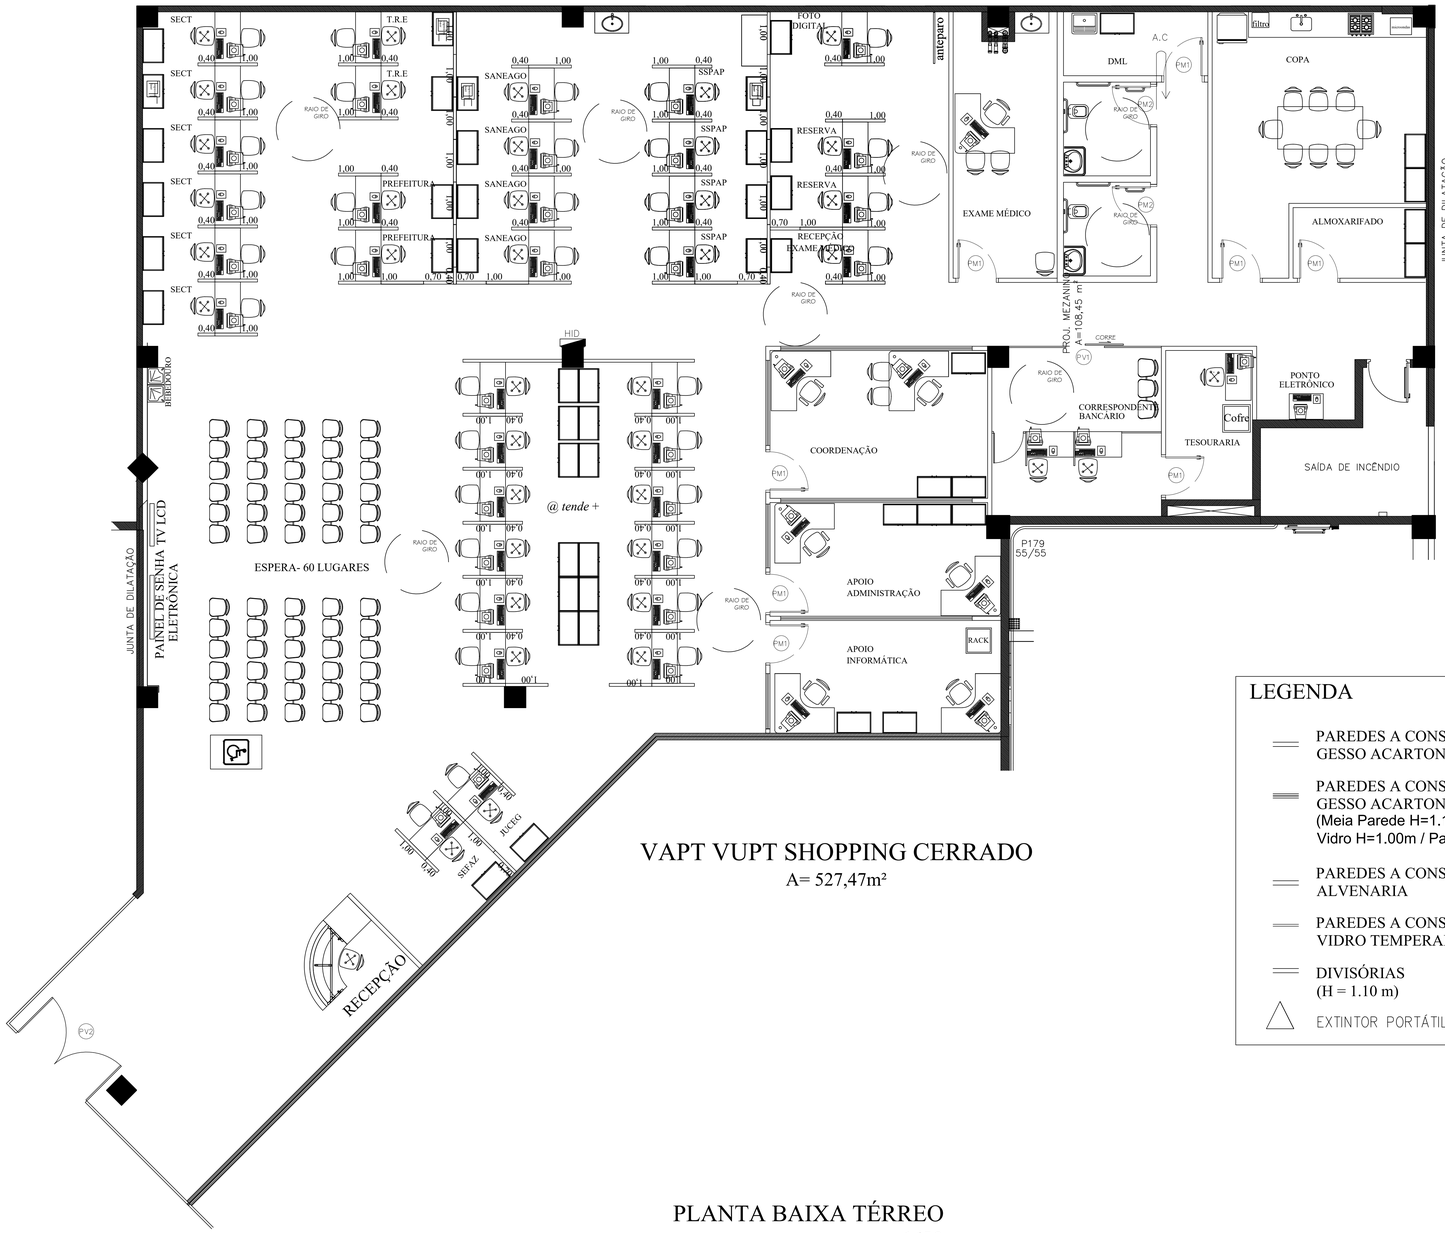

VAPT VUPT SHOPPING CERRADO

A= 527,47m²

PLANTA BAIXA TÉRREO

esc.: 1/50

LEGENDA

- PAREDES A CONSTRUIR GESSO ACARTONADO
- PAREDES A CONSTRUIR GESSO ACARTONADO (Meia Parede H=1.10m / Vidro H=1.00m / Parede até o teto)
- PAREDES A CONSTRUIR ALVENARIA
- PAREDES A CONSTRUIR VIDRO TEMPERADO
- DIVISÓRIAS (H = 1.10 m)
- EXTINTOR PORTÁTIL

MEMORIAL DESCRITIVO PARA EFEITO DE LEVANTAMENTO:

- FOI CONSIDERADO PARA A EDIFICAÇÃO PÉ DIREITO DE 2,80 METROS;
- AS PAREDES INTERNAS EMASSADAS COM MASSA PVA E PINTADAS COM PINTURA ACRÍLICA;
- PARA ÁREA MOLHADA FORAM CONSIDERADOS REVESTIMENTO NAS PAREDES EM REVESTIMENTO CERÂMICO (BANHEIROS, ÁREA DE SERVIÇO, COZINHA)
- AS PORTAS INTERNAS DE MADEIRA REVESTIDAS EM VERNIZ ACRÍLICO;
- AS PORTAS INTERNAS METÁLICAS REVESTIDAS EM PINTURA ESMALTE SINTÉTICO;
- OS FORROS DE GESSO E LAJE REVESTIDOS COM EMASSAMENTO E PINTURA PVA;
- OS REVESTIMENTO DE PISO ÁREAS ADMINISTRATIVAS ESTÃO EXECUTADOS EM REVESTIMENTO CERÂMICO (PORCELANATO);
- AS PORTAS DA ENTRADA SÃO DE ABRIR EM DUAS FOLHAS EM VIDRO TEMPERADO;
- AS PORTAS INTERNAS SÃO DE ABRIR EM UMA FOLHA DE MADEIRA;
- A EDIFICAÇÃO ESTÁ LOCALIZADA EM UM SHOPPING E NÃO POSSUI JANELAS EXTERNAS;
- A PIA DA COZINHA EXECUTADA EM GRANITO COM CUBA EM INOX;
- OS LAVATÓRIOS DOS BANHEIROS EXECUTADOS EM LOUÇA SUPENSA;

- NOTA 01 – OS LEVANTAMENTOS FORAM REALIZADOS ATRAVÉS DE PROJETOS (ELABORADOS PELA GERÊNCIA DE IMPLANTAÇÃO E MANUTENÇÃO) E FOTOS DAS UNIDADES ADMINISTRATIVAS E UNIDADES VAPT VUPT, POIS NÃO FOI POSSÍVEL REALIZAR VISITAS IN LOCO, PODENDO EXISTIR DIVERGÊNCIAS ENTRE O LEVANTAMENTO REALIZADO E A SITUAÇÃO ATUAL DE CADA UNIDADE.

PLANILHA: QUADRO RESUMO DAS UNIDADES ADMINISTRATIVAS PERTENCENTE A SECRETARIA DE ESTADO DA ADMINISTRAÇÃO

VV: SHOPPING CERRADO

| ITEM | DESCRIÇÃO DO AMBIENTE | DADOS GERAIS DA UNIDADE | | |

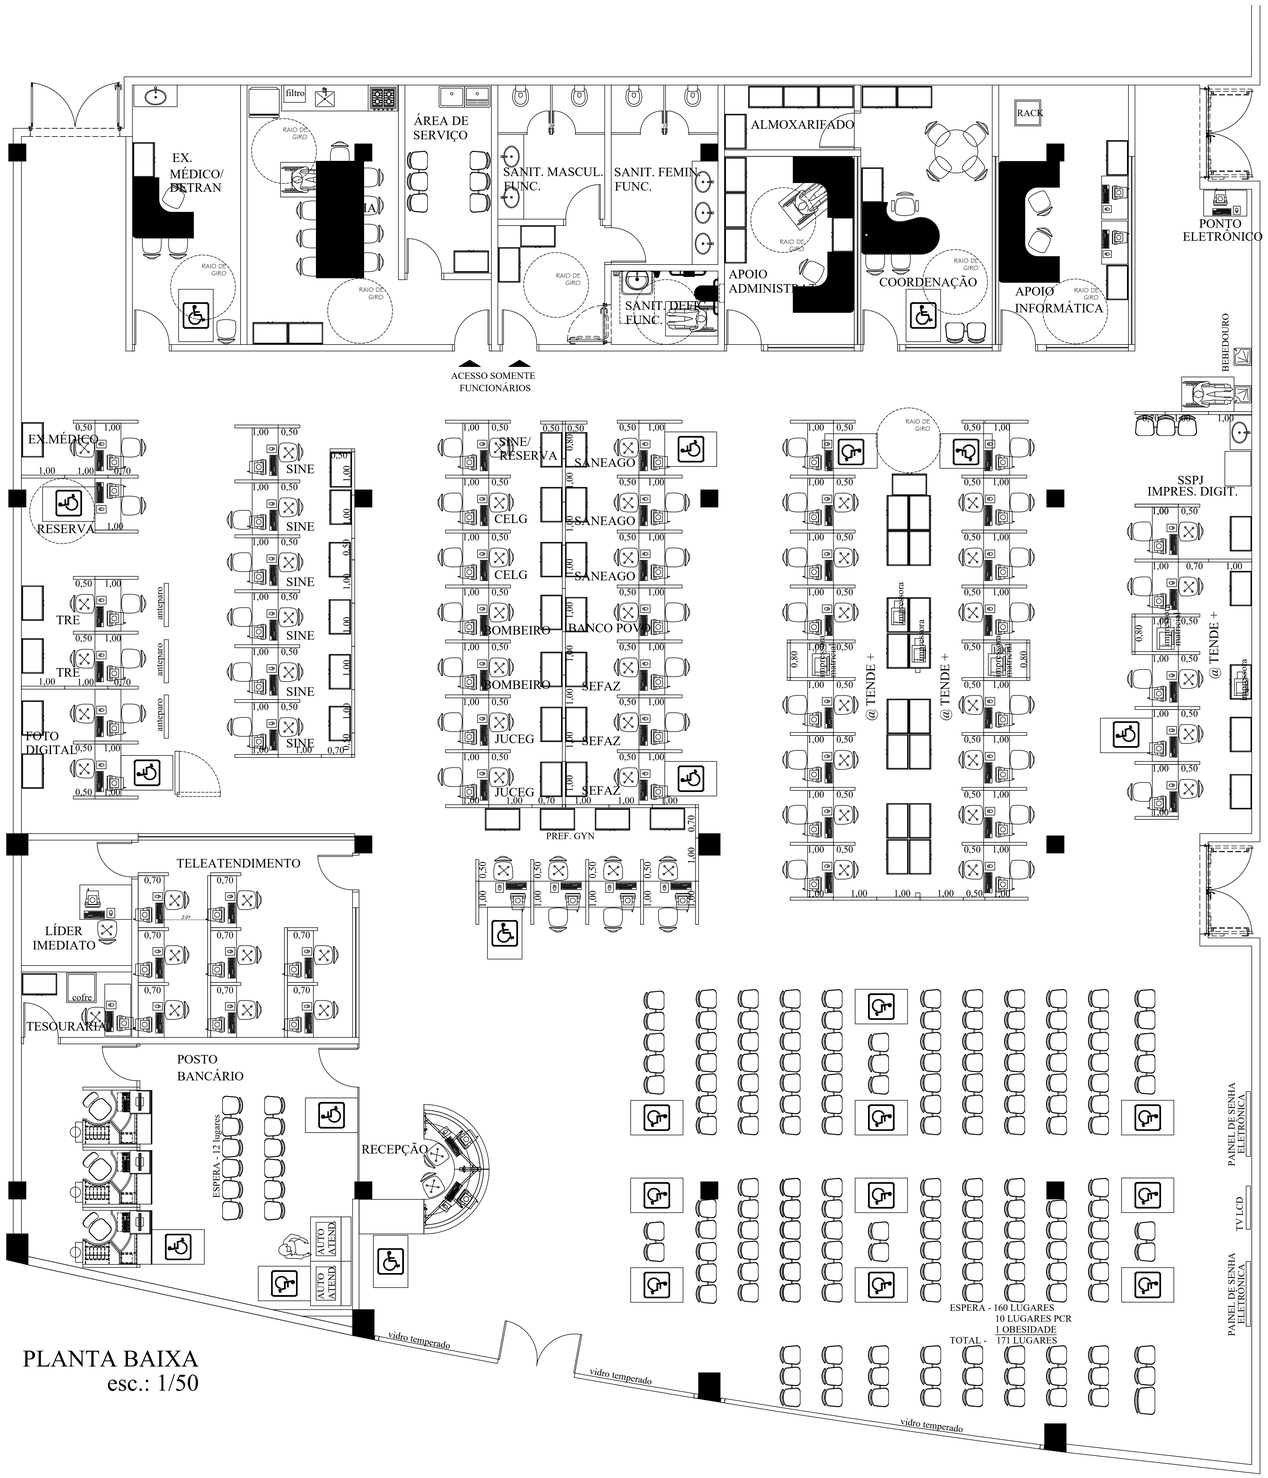

PLANTA BAIXA
esc.: 1/50

MEMORIAL DESCRITIVO PARA EFEITO DE LEVANTAMENTO:

- *FOI CONSIDERADO PARA A EDIFICAÇÃO PÉ DIREITO DE 2,80 METROS;*
- *AS PAREDES INTERNAS EMASSADAS COM MASSA PVA E PINTADAS COM PINTURA ACRÍLICA;*
- *AS PAREDES EXTERNAS REVESTIDAS COM PINTURA TEXTURIZADA ACRÍLICA;*
- *PARA ÁREA MOLHADA FORAM CONSIDERADOS REVESTIMENTO NAS PAREDES EM REVESTIMENTO CERÂMICO (BANHEIROS, ÁREA DE SERVIÇO, COZINHA)*
- *AS PORTAS INTERNAS DE MADEIRA REVESTIDAS EM VERNIZ ACRÍLICO;*
- *AS PORTAS INTERNAS METÁLICAS REVESTIDAS EM PINTURA ESMÁLTE SINTÉTICO;*
- *OS FORROS DE GESSO E LAJE REVESTIDOS COM EMASSAMENTO E PINTURA PVA;*
- *OS REVESTIMENTO DE PISO ÁREAS ADMINISTRATIVAS ESTÃO EXECUTADOS EM REVESTIMENTO CERÂMICO;*
- *AS PORTAS DA ENTRADA SÃO DE ABRIR EM DUAS FOLHAS EM VIDRO TEMPERADO;*
- *AS PORTAS INTERNAS SÃO DE ABRIR EM UMA FOLHA DE MADEIRA;*
- *A EDIFICAÇÃO ESTÁ LOCALIZADA EM UM SHOPPING E NÃO POSSUI JANELAS EXTERNAS;*
- *A PIA DA COZINHA EXECUTADA EM GRANITO COM CUBA EM INOX;*
- *OS LAVATÓRIOS DOS BANHEIROS EXECUTADOS EM GRANITO COM CUBAS EM LOUÇA;*

- *NOTA 01 - OS LEVANTAMENTOS FORAM REALIZADOS ATRAVÉS DE PROJETOS (ELABORADOS PELA GERÊNCIA DE IMPLANTAÇÃO E MANUTENÇÃO) E FOTOS DAS UNIDADES ADMINISTRATIVAS E UNIDADES VAPT VUPT, POIS NÃO FOI POSSÍVEL REALIZAR VISITAS IN LOCO, PODENDO EXISTIR DIVERGÊNCIAS ENTRE O LEVANTAMENTO REALIZADO E A SITUAÇÃO ATUAL DE CADA UNIDADE.*

PLANILHA: QUADRO RESUMO DAS UNIDADES ADMINISTRATIVAS PERTENCENTE A SECRETARIA DE ESTADO DA ADMINISTRAÇÃO

VV: SHOPPING PASSEIO DAS ÁGUAS

DADOS GERAIS DA UNIDADE

ITEM	DESCRIÇÃO DO AMBIENTE	PINTURA INTERNA	PINTURA EXTERNA	DIVISÓRIAS NAVAIS	DRY WALL	GRANITO	VIDRO	REVEST DE PISO	FORRO / LAJE	TELHADO
		(M²)	(M²)	(M²)	(M²)	(M²)	(M²)	(M²)	(M²)	(M²)
1	EXAME MÉDICO / DETRAN	47,95								
2	COPA / COZINHA									
3	ÁREA DE SERVIÇO									
4	HALL DOS SANITÁRIOS	21,67								
5	SANITÁRIO MASCULINO					4,61				
6	SANITÁRIO FEMININO					4,61				
7	SANITÁRIO DEFICIENTE FUNC									
8	APOIO ADMINISTRATIVO	32,92					6,35			
9	ALMOXARIFADO	23,31								
10	COORDENAÇÃO	36,14					6,35			
11	INFORMÁTICA	37,81					6,35			
12	LIDER IMEDIATO	28,63								
13	TESOURARIA	20,85								
14	TELE ATENDIMENTO	41,50					8,00			
15	POSTO BANCÁRIO	65,60					8,00			
16	ATENDIMENTO	323,99					37,50			
17	GERAL (SHOPPING)							787,59	842,61	
	TOTAL GERAL	**680,37**	**0,00**	**0,00**	**0,00**	**9,22**	**72,55**	**787,59**	**842,61**	**0,00**

DADOS GERAIS DA UNIDADE – PORTAS METÁLICAS

ITEM	ATÉ 1,80 M 0,60 (un)	0,80 (un)	0,70 (un)	0,80 (un)	H=2,10 A 2,50M 1,00 (un)	1,50 (un)	2,00 (un)	3,00 (un)	4,00 (un)
1									
2									
3									
4									
5	2,00								
6	2,00								
7									
8									
TOTAL GERAL	4,00	0,00	0,00	0,00	0,00	0,00	0,00	0,00	0,00

DADOS GERAIS DA UNIDADE – PORTAS DE MADEIRA

ITEM	PORTA DVUL 0,80 (un)	H=2,10 M 0,70 (un)	0,80 (un)	0,90 (un)	PT CORTA FOGO H=2,10 M 0,80 (un)	0,90 (un)
1		1,00				
2		1,00				
3		1,00				
4		1,00				
5		1,00				
6		1,00				
7		1,00				
8		1,00				
9		1,00				
10		1,00				
11		1,00				
12		1,00				
13		1,00				
14		1,00				
15						
16					6,00	
17						
TOTAL GERAL	0,00	14,00	0,00	0,00	6,00	0,00

DADOS GERAIS DA UNIDADE – PORTAS DE ALUMÍNIO / VIDRO

ITEM	H = 2,10 A 2,50 M 0,80 (M)	1,00 (M)	1,50 (M)	2,00 (M)	2,50 (M)	3,00 (M)	H = 2,50 A 3,00 M 3,00 (M)	4,00 (M)	5,00 (M)	6,00 (M)	7,00 (M)
1											
2											
3											
4											
5											
6											
7											
8											
9											
10											
11											
12											
13											
14											
15											
16			1,00								
17											
TOTAL GERAL	0,00	0,00	1,00	0,00	0,00	0,00	0,00	0,00	0,00	0,00	0,00

DADOS GERAIS DA UNIDADE – JANELAS DE ALUMÍNIO / VIDRO

ITEM	H=0,50 A 1,00 M 0,50 (M)	1,00 (M)	1,50 (M)	2,00 (M)	2,50 (M)	H=1,00 A 2,00 M 0,50 (M)	1,00 (M)	1,50 (M)	2,00 (M)	2,50 (M)
1										
2										
TOTAL GERAL	0,00	0,00	0,00	0,00	0,00	0,00	0,00	0,00	0,00	0,00

DADOS ESPECÍFICOS DA UNIDADE

ITEM	ÁREA MOLHADA (PISO) (M²)	ÁREA MOLHADA (PAREDE) (M²)	VASOS SANITÁRIOS VALVULA DESCARGA (UN)	CAIXA ACOPLADA (UN)	TANQUES (UN)	CHUVEIROS (UN)	MICTÓRIOS (UN)	PIAS / CUBAS / LAVAT (UN)	TORNEIRAS BANHEIROS LAVATÓRI (UN)	BANCADA (UN)	PIAS PAREDE (UN)	BANCADA (UN)
1								1,00				1,00
2	24,22	61,46						1,00				1,00
3	8,70	33,67			2,00						2,00	
4												
5	7,65	29,30	2,00					2,00		2,00		
6	10,25	35,18	2,00					3,00		3,00		
7	4,20	23,38	1,00					1,00	1,00			
8												
9												
10												
11												
12												
13												
14												
15												
16								1,00				1,00
17												
TOTAL GERAL	55,02	182,99	5,00	0,00	2,00	0,00	0,00	9,00	1,00	5,00	2,00	3,00

Secretaria de Estado da Administração

GOVERNO DE GOIÁS
SECRETARIA DE ESTADO DA ADMINISTRAÇÃO

LAYOUT DAS UNIDADES VAPT VUPT DE GOIÁS

VAPT VUPT - SHOPPING PASSEIO DAS ÁGUAS

PROPRIETÁRIO: SECRETARIA DE ESTADO DA ADMINISTRAÇÃO

RESPONSÁVEL PELO PROJETO: SUPERINTENDÊNCIA DE GESTÃO DO ATENDIMENTO AO CIDADÃO
GERÊNCIA DE IMPLANTAÇÃO E MANUTENÇÃO

RESPONSÁVEL PELO LEVANTAMENTO DE ÁREAS: SUPERINTENDÊNCIA DE GESTÃO INTEGRADA
GERÊNCIA DE APOIO ADMINISTRATIVO E LOGÍSTICO

CONTEÚDO: PLANTA BAIXA

ÁREA: INDICADA

Nº 01 / 01

ESCALA: INDICADA | *DATA:* MAIO/2020 | *REVISÃO:* 00

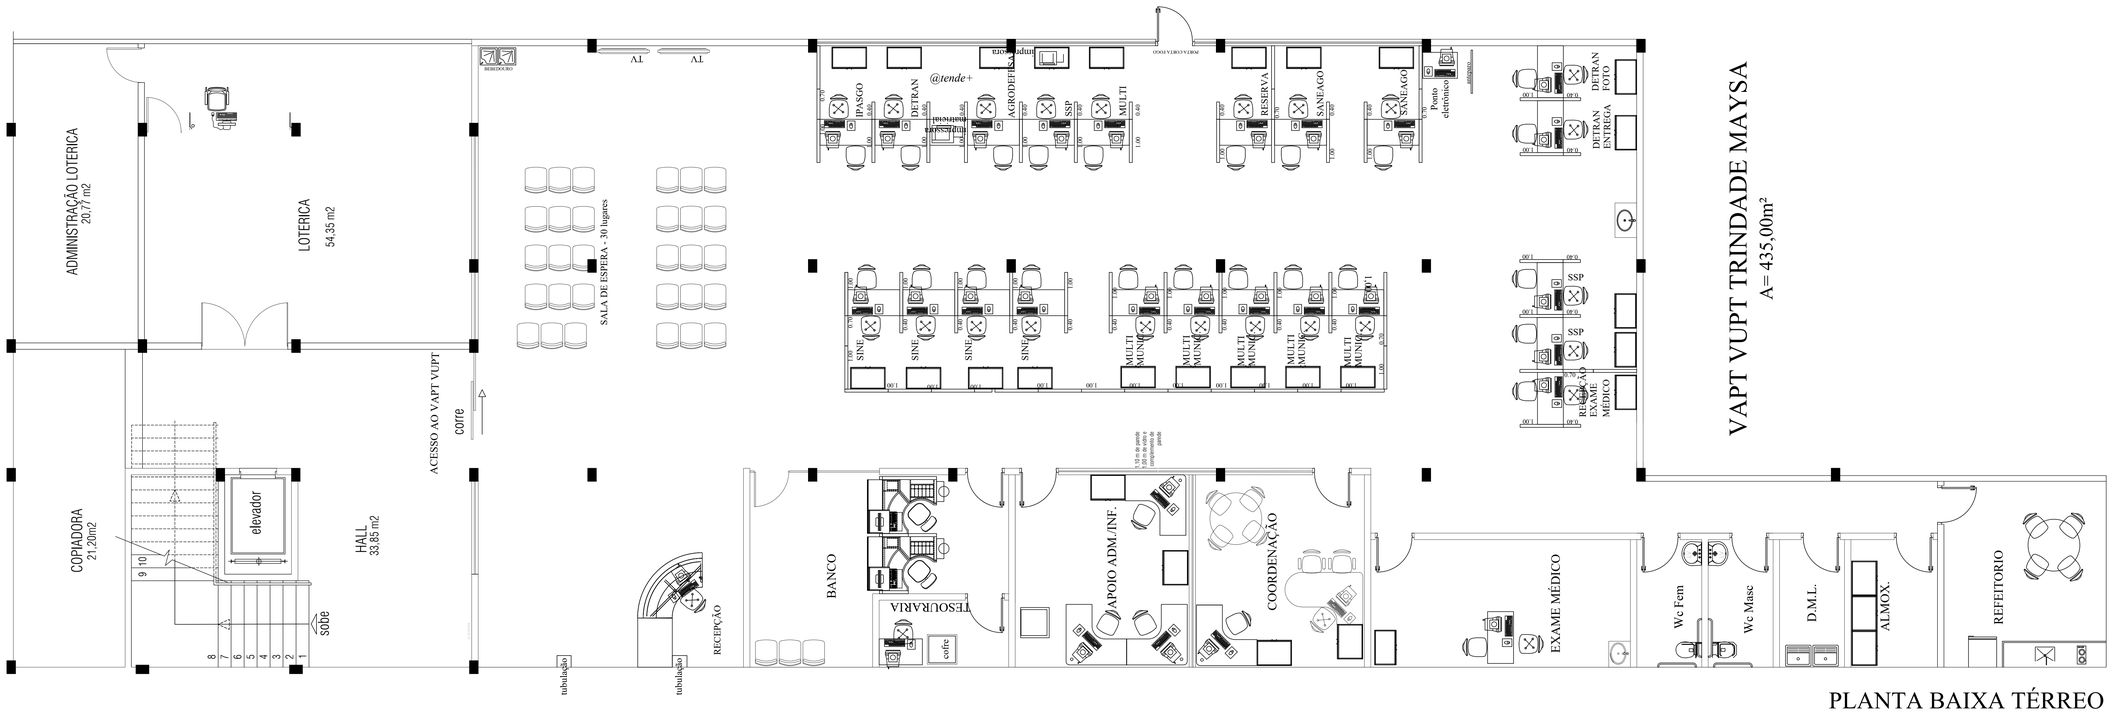

VAPT VUPT TRINDADE MAYSA

A= 435,00m²

PLANTA BAIXA TÉRREO

esc.: 1/50

MEMORIAL DESCRITIVO PARA EFEITO DE LEVANTAMENTO:

- FOI CONSIDERADO PARA A EDIFICAÇÃO PÉ DIREITO DE 2,80 METROS;
- AS PAREDES INTERNAS EMASSADAS COM MASSA PVA E PINTADAS COM PINTURA ACRÍLICA;
- AS PAREDES EXTERNAS REVESTIDAS COM PINTURA TEXTURIZADA ACRÍLICA;
- PARA ÁREA MOLHADA FORAM CONSIDERADOS REVESTIMENTO NAS PAREDES EM REVESTIMENTO CERÂMICO (BANHEIROS, ÁREA DE SERVIÇO, COZINHA)
- AS PORTAS INTERNAS DE MADEIRA REVESTIDAS EM VERNIZ ACRÍLICO;
- AS PORTAS INTERNAS METÁLICAS REVESTIDAS EM PINTURA ESMALTE SINTETICO;
- OS FORROS ESTÃO EXECUTADOS EM PVC;
- OS REVESTIMENTO DE PISO ÁREAS ADMINISTRATIVAS ESTÃO EXECUTADOS EM REVESTIMENTO CERÂMICO;
- AS PORTAS DA ENTRADA SÃO DE CORRER COM UMA FOLHA FIXA E UMA FOLHA MÓVEL EM VIDRO TEMPERADO;
- AS PORTAS INTERNAS SÃO DE ABRIR EM UMA FOLHA DE MADEIRA;
- A EDIFICAÇÃO ESTÁ LOCALIZADA EM UM EDIFICAÇÃO TÉRREA E POSSUI ESQUADRIAS EM VIDRO TEMPERADO;
- A PIA DA COZINHA EXECUTADA EM GRANITO COM CUBA EM INOX;
- OS LAVATÓRIOS DOS BANHEIROS EXECUTADOS EM LOUÇA SUSPENSA;

- NOTA 01 – OS LEVANTAMENTOS FORAM REALIZADOS ATRAVÉS DE PROJETOS (ELABORADOS PELA GERÊNCIA DE IMPLANTAÇÃO E MANUTENÇÃO) E FOTOS DAS UNIDADES ADMINISTRATIVAS E UNIDADES VAPT VUPT, POIS NÃO FOI POSSÍVEL REALIZAR VISITAS IN LOCO, PODENDO EXISTIR DIVERGÊNCIAS ENTRE O LEVANTAMENTO REALIZADO E A SITUAÇÃO ATUAL DE CADA UNIDADE.

PLANILHA: QUADRO RESUMO DAS UNIDADES ADMINISTRATIVAS PERTENCENTE A SECRETARIA DE ESTADO DA ADMINISTRAÇÃO

VV: TRINDADE (MAYSA)

| ITEM | DESCRIÇÃO DO AMBIENTE | DADOS GERAIS DA UNIDADE | | |

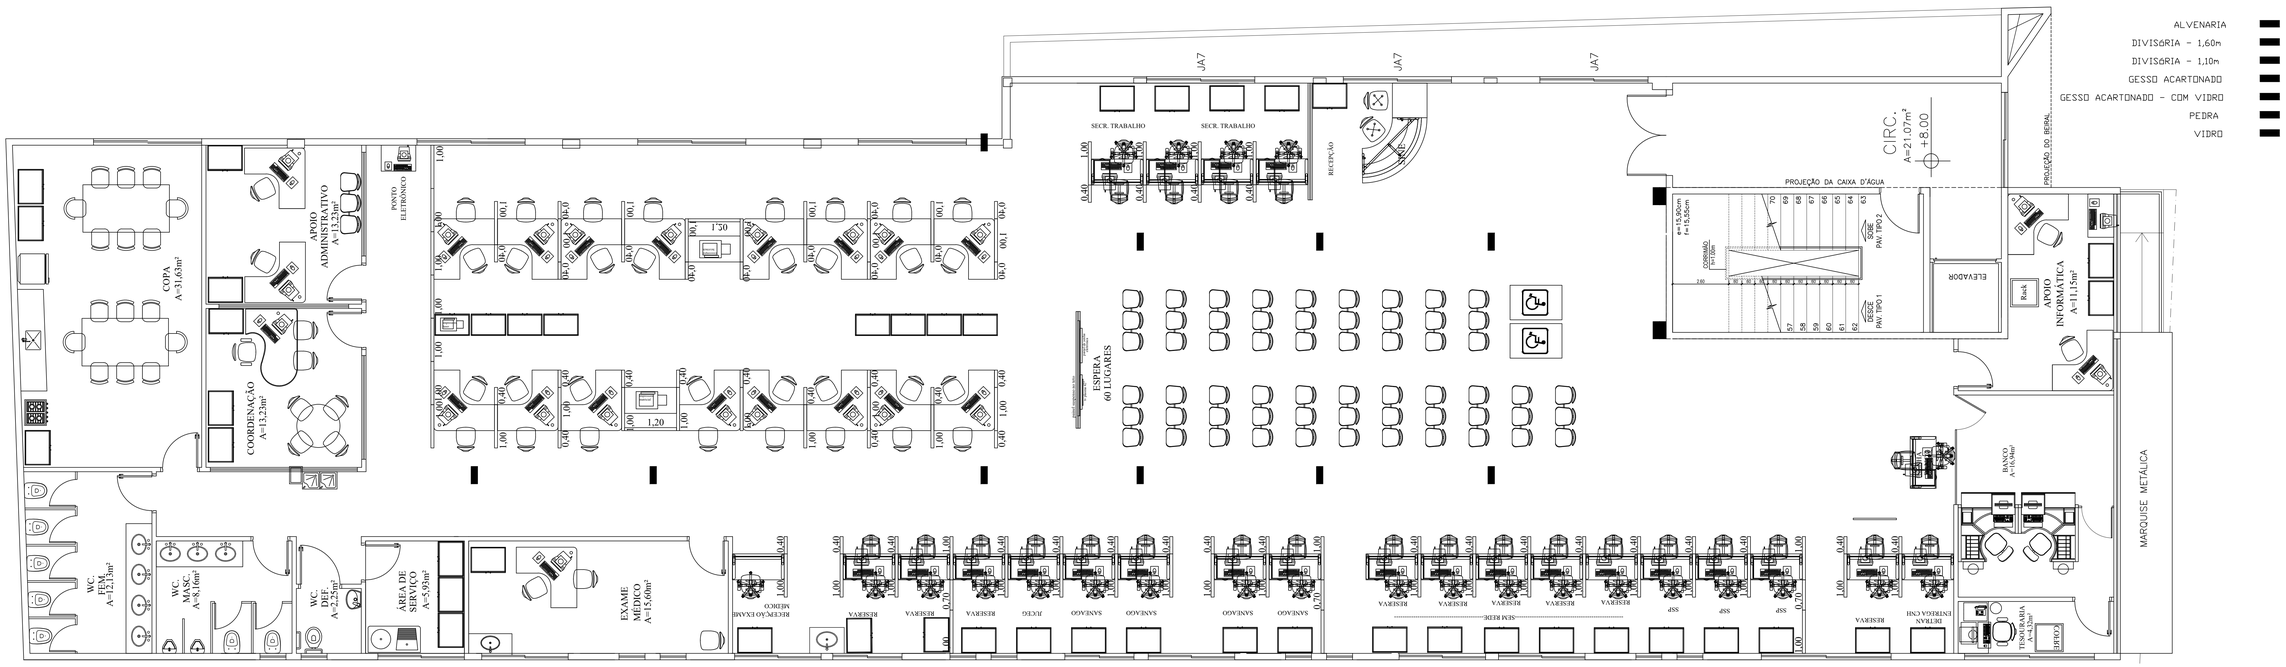

PLANTA BAIXA TÉRREO

esc.: 1/50

MEMORIAL DESCRITIVO
PARA EFEITO DE LEVANTAMENTO:

- FOI CONSIDERADO PARA A EDIFICAÇÃO PÉ DIREITO DE 2,80 METROS;
- AS PAREDES INTERNAS EMASSADAS COM MASSA PVA E PINTADAS COM PINTURA ACRÍLICA;
- AS PAREDES EXTERNAS REVESTIDAS COM PINTURA TEXTURIZADA ACRÍLICA;
- PARA ÁREA MOLHADA FORAM CONSIDERADOS REVESTIMENTO NAS PAREDES EM REVESTIMENTO CERÂMICO (BANHEIROS, ÁREA DE SERVIÇO, COZINHA)
- OS MUROS E DIVISÕES EXTERNAS REVESTIDAS COM PINTURA TERXTURIZADA ACRÍLICA;
- AS PORTAS INTERNAS DE MADEIRA REVESTIDAS EM VERNIZ ACRÍLICO;
- AS PORTAS INTERNAS METÁLICAS REVESTIDAS EM PINTURA ESMÁLTE SINTÉTICO;
- OS FORROS DE GESSO E LAJE REVESTIDOS COM EMASSAMENTO E PINTURA PVA;
- OS REVESTIMENTO DE PISO ÁREAS ADMINISTRATIVAS ESTÃO EXECUTADOS EM REVESTIMENTO CERÂMICA;
- AS PORTAS DA ENTRADA SÃO DE ABRIR EM DUAS FOLHAS EM VIDRO TEMPERADO;
- AS PORTAS INTERNAS SÃO DE ABRIR EM UMA FOLHA DE MADEIRA;
- AS JANELAS EXTERNAS SÃO EM VIDRO TEMPERADO;
- A PIA DA COZINHA EXECUTADA EM GRANITO COM CUBA EM INOX;
- OS LAVATÓRIOS DOS BANHEIROS EXECUTADOS EM GRANITO COM CUBAS EM LOUÇA;

- NOTA 01 - OS LEVANTAMENTOS FORAM REALIZADOS ATRAVÉS DE PROJETOS (ELABORADOS PELA GERÊNCIA DE IMPLANTAÇÃO E MANUTENÇÃO) E FOTOS DAS UNIDADES ADMINISTRATIVAS E UNIDADES VAPT VUPT, POIS NÃO FOI POSSÍVEL REALIZAR VISITAS IN LOCO, PODENDO EXISTIR DIVERGÊNCIAS ENTRE O LEVANTAMENTO REALIZADO E A SITUAÇÃO ATUAL DE CADA UNIDADE.

PLANILHA: QUADRO RESUMO DAS UNIDADES ADMINISTRATIVAS PERTENCENTE A SECRETARIA DE ESTADO DA ADMINISTRAÇÃO

VV: TRINDADE

| ITEM | DESCRIÇÃO DO AMBIENTE | DADOS GERAIS DA UNIDADE | | |

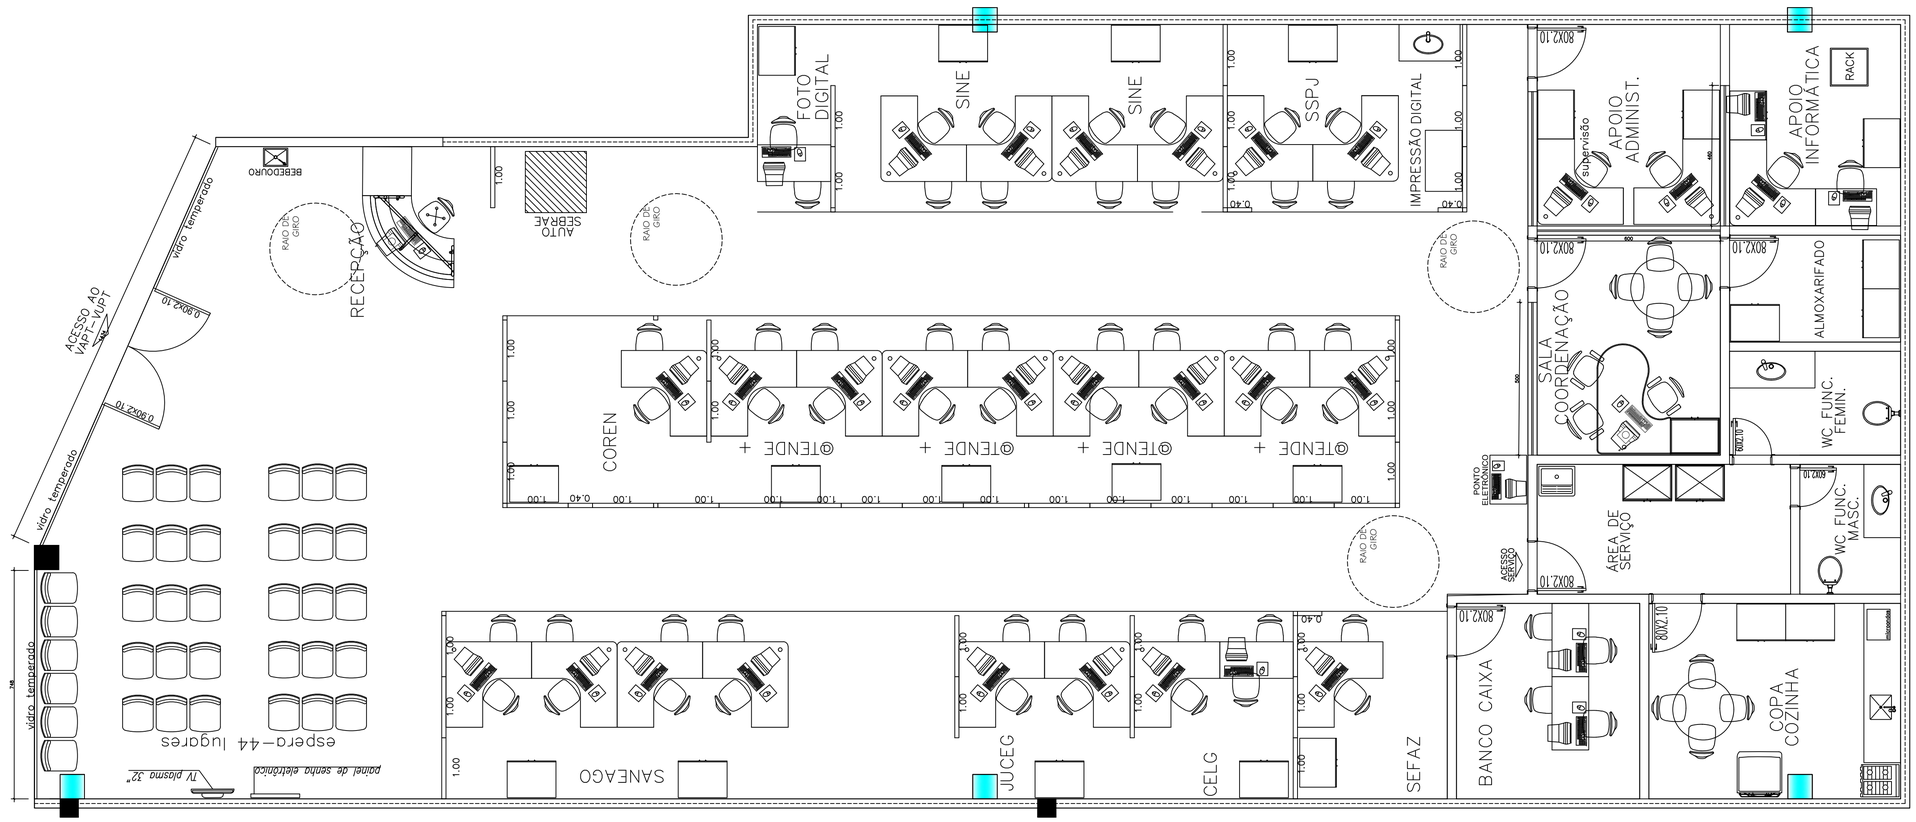

PLANTA BAIXA TÉRREO
esc.: 1/50

MEMORIAL DESCRITIVO
PARA EFEITO DE LEVANTAMENTO:

- FOI CONSIDERADO PARA A EDIFICAÇÃO PÉ DIREITO DE 2,80 METROS;
- AS PAREDES INTERNAS EMASSADAS COM MASSA PVA E PINTADAS COM PINTURA ACRÍLICA;
- AS PAREDES EXTERNAS REVESTIDAS COM PINTURA TEXTURIZADA ACRÍLICA;
- PARA ÁREA MOLHADA FORAM CONSIDERADOS REVESTIMENTO NAS PAREDES EM REVESTIMENTO CERÂMICO (BANHEIROS, ÁREA DE SERVIÇO, COZINHA)
- AS PORTAS INTERNAS DE MADEIRA REVESTIDAS EM VERNIZ ACRÍLICO;
- AS PORTAS INTERNAS METÁLICAS REVESTIDAS EM PINTURA ESMÁLTE SINTÉTICO;
- OS FORROS DE GESSO E LAJE REVESTIDOS COM EMASSAMENTO E PINTURA PVA;
- OS REVESTIMENTO DE PISO ÁREAS ADMINISTRATIVAS ESTÃO EXECUTADOS EM GRANITO;
- AS PORTAS DA ENTRADA SÃO DE ABRIR EM DUAS FOLHAS EM VIDRO TEMPERADO;
- AS PORTAS INTERNAS SÃO DE ABRIR EM UMA FOLHA DE MADEIRA;
- A EDIFICAÇÃO ESTÁ LOCALIZADA EM UM SHOPPING E NÃO POSSUI JANELAS EXTERNAS;
- A PIA DA COZINHA EXECUTADA EM GRANITO COM CUBA EM INOX;
- OS LAVATÓRIOS DOS BANHEIROS EXECUTADOS EM GRANITO COM CUBAS EM LOUÇA;

- NOTA 01 – OS LEVANTAMENTOS FORAM REALIZADOS ATRAVÉS DE PROJETOS (ELABORADOS PELA GERÊNCIA DE IMPLANTAÇÃO E MANUTENÇÃO) E FOTOS DAS UNIDADES ADMINISTRATIVAS E UNIDADES VAPT VUPT, POIS NÃO FOI POSSÍVEL REALIZAR VISITAS IN LOCO, PODENDO EXISTIR DIVERGÊNCIAS ENTRE O LEVANTAMENTO REALIZADO E A SITUAÇÃO ATUAL DE CADA UNIDADE.

PLANILHA: QUADRO RESUMO DAS UNIDADES ADMINISTRATIVAS PERTENCENTE A SECRETARIA DE ESTADO DA ADMINISTRAÇÃO

UA: VALPARAÍSO

| ITEM | DESCRIÇÃO DO AMBIENTE | DADOS GERAIS DA UNIDADE | | |