PRODUCED BY AN AUTODESK EDUCATIONAL PRODUCT

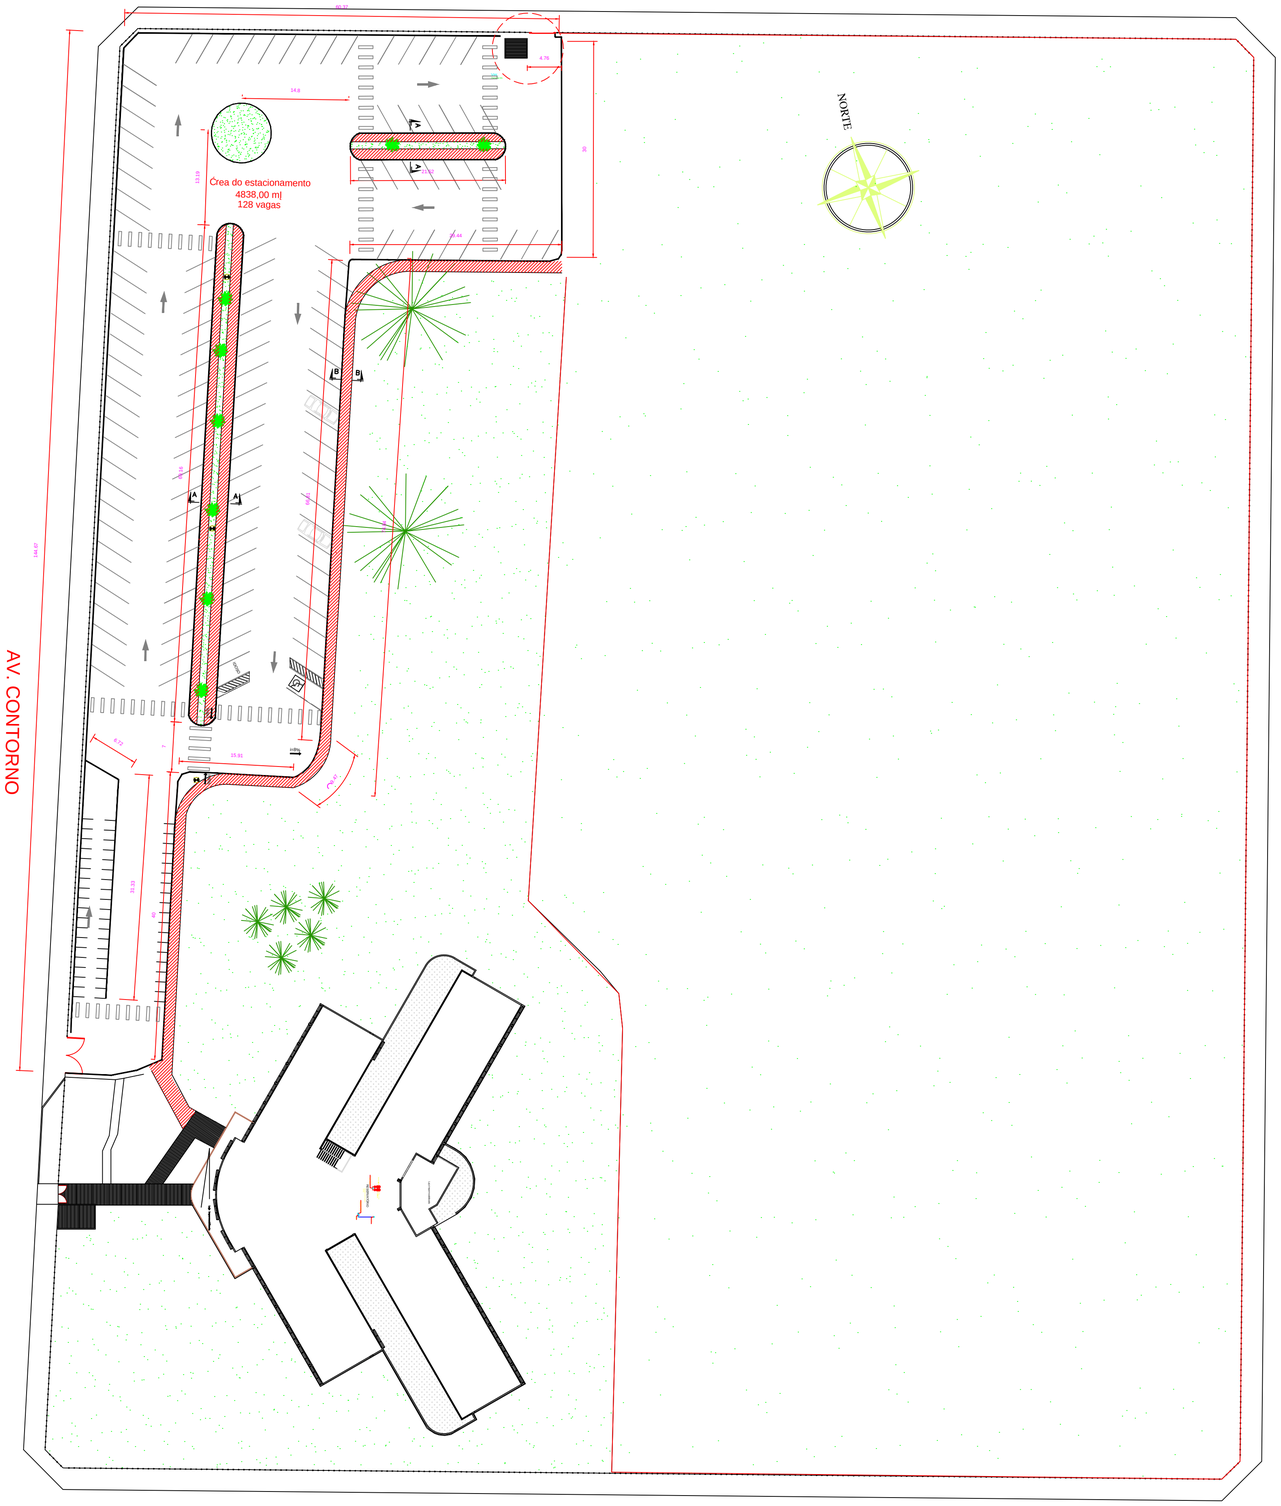

PLANTA IMPLANTA¢ëO
ESC.: 1:100

Detalhe 01

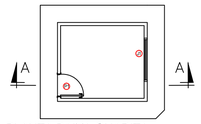

PLANTA BAIXA GUARITA
ESC.: 1:100

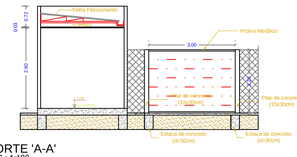

CORTE 'A-A'
ESC.: 1:100

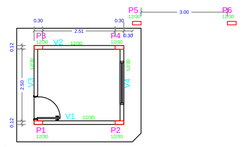

PLANTA DE FORMA
ESC.: 1:100

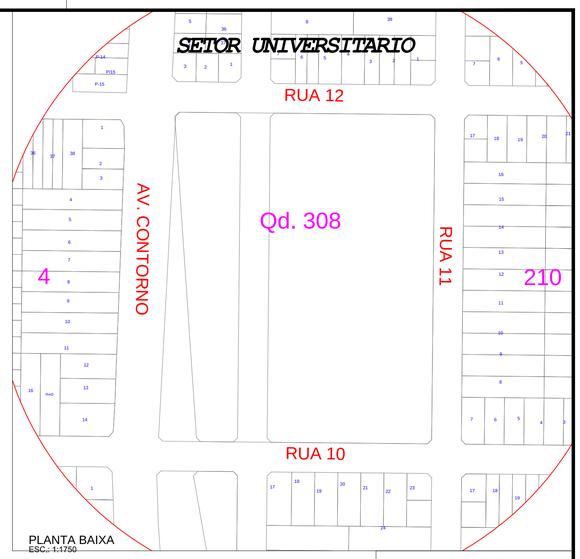

PLANTA BAIXA
ESC.: 1:1750

DETALHAMENTO DOS PILARES (20X)
PILARES (15 x 30)
P1 ao P06

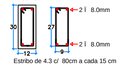

Estribo de 4.3 c/ 80cm a cada 15 cm

DETALHAMENTO DAS VIGAS BALDRAMES (4X)
VIGA (15 x 30)
V1 ao V20

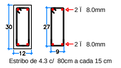

Estribo de 4.3 c/ 80cm a cada 15 cm

DETALHAMENTO DAS VIGAS SUPERIORES (4X)
VIGA (15 x 30)
V1 ao V20

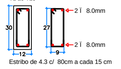

Estribo de 4.3 c/ 80cm a cada 15 cm

Resumo do a- o

A¢O	DIAM	C.TOTAL (m)
CA50	8.0 4.3	96 128

Vol. de concreto total (C-20) = 0.86 mj

Resumo do a- o

A¢O	DIAM	C.TOTAL (m)
CA50	8.0 4.3	96 128

Vol. de concreto total (C-20) = 0.90 mj

DETALHE DAS ESTACAS DOS BLOCOS
S/ E
PROF. = 3.0m

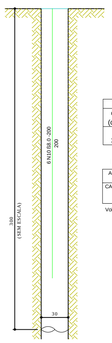

23 N5 86.3 c/14 -83

Estacas	
de (cm)	Quantidade
30	06

Resumo do a- o

A¢O	DIAM	C.TOTAL (m)
CA50	8.0	8 160

Vol. de concreto total (C-20) = 1.3 mj

LEGENDA

- ALAMBRADO
- MEIO FIO
- CALÇADA
- POSTE

Detalhe 01 - Corte

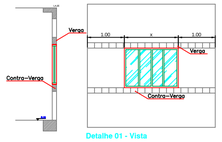

Detalhe 01 - Vista

Armação Verga e Contra-Verga

DETALHES DAS CAL¢ADAS

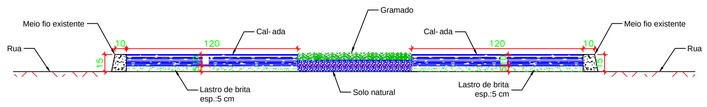

corte 'A'

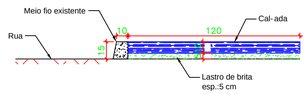

corte 'B'

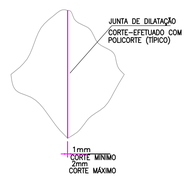

DETALHE "X"
ESC.:1:10

Detalhe meio fio

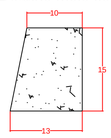

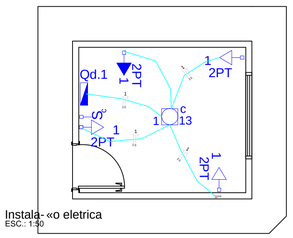

Instala- «o eletrica
ESC.: 1:30

OBRA: COMERCIAL

PROPRIETÆRIO: ITEGO GOVERNADOR OTAVIO LAGE

AUTOR DOS PROJETOS: TÐLIO HONORATO XAVIER DA SILVA

ENDERE¢O: AV. CONTORNO Qd. 208

BAIRRO/CIDADE: SETOR UNIVERSITARIO - GOIANESIA - GO

P R O J E T O D E A R Q U I T E T U R A

TÆTULO: PROJETO ARQUITETONICO/ LAYOUT

A.P.E.R.T.:
TÐLIO HONORATO XAVIER DA SILVA
ENGENHEIRO CIVIL-CREA:19323/D-DF

PROPRIETÆRIO:
CONSELHO DIRETOR DO ITEGO GOVERNADOR OTAVIO LAGE
CPF: 10.487.050/0001-07

D I R E I T O S A U T O R A I S R E S E R V A D O S

DESENHO	DATA	ESCALA	CREA TOTAL CONST.	PRANCHA NÚ
	09 /2016	1/100	4.838,00 mj	01 / 02

Formato A1- 841 x 594

PRODUCED BY AN AUTODESK EDUCATIONAL PRODUCT
PRODUCED BY AN AUTODESK EDUCATIONAL PRODUCT
PRODUCED BY AN AUTODESK EDUCATIONAL PRODUCT