


ANEXO IV - LEVANTAMENTO PLANIMÉTRICO ÁREA DA IAG/SIC

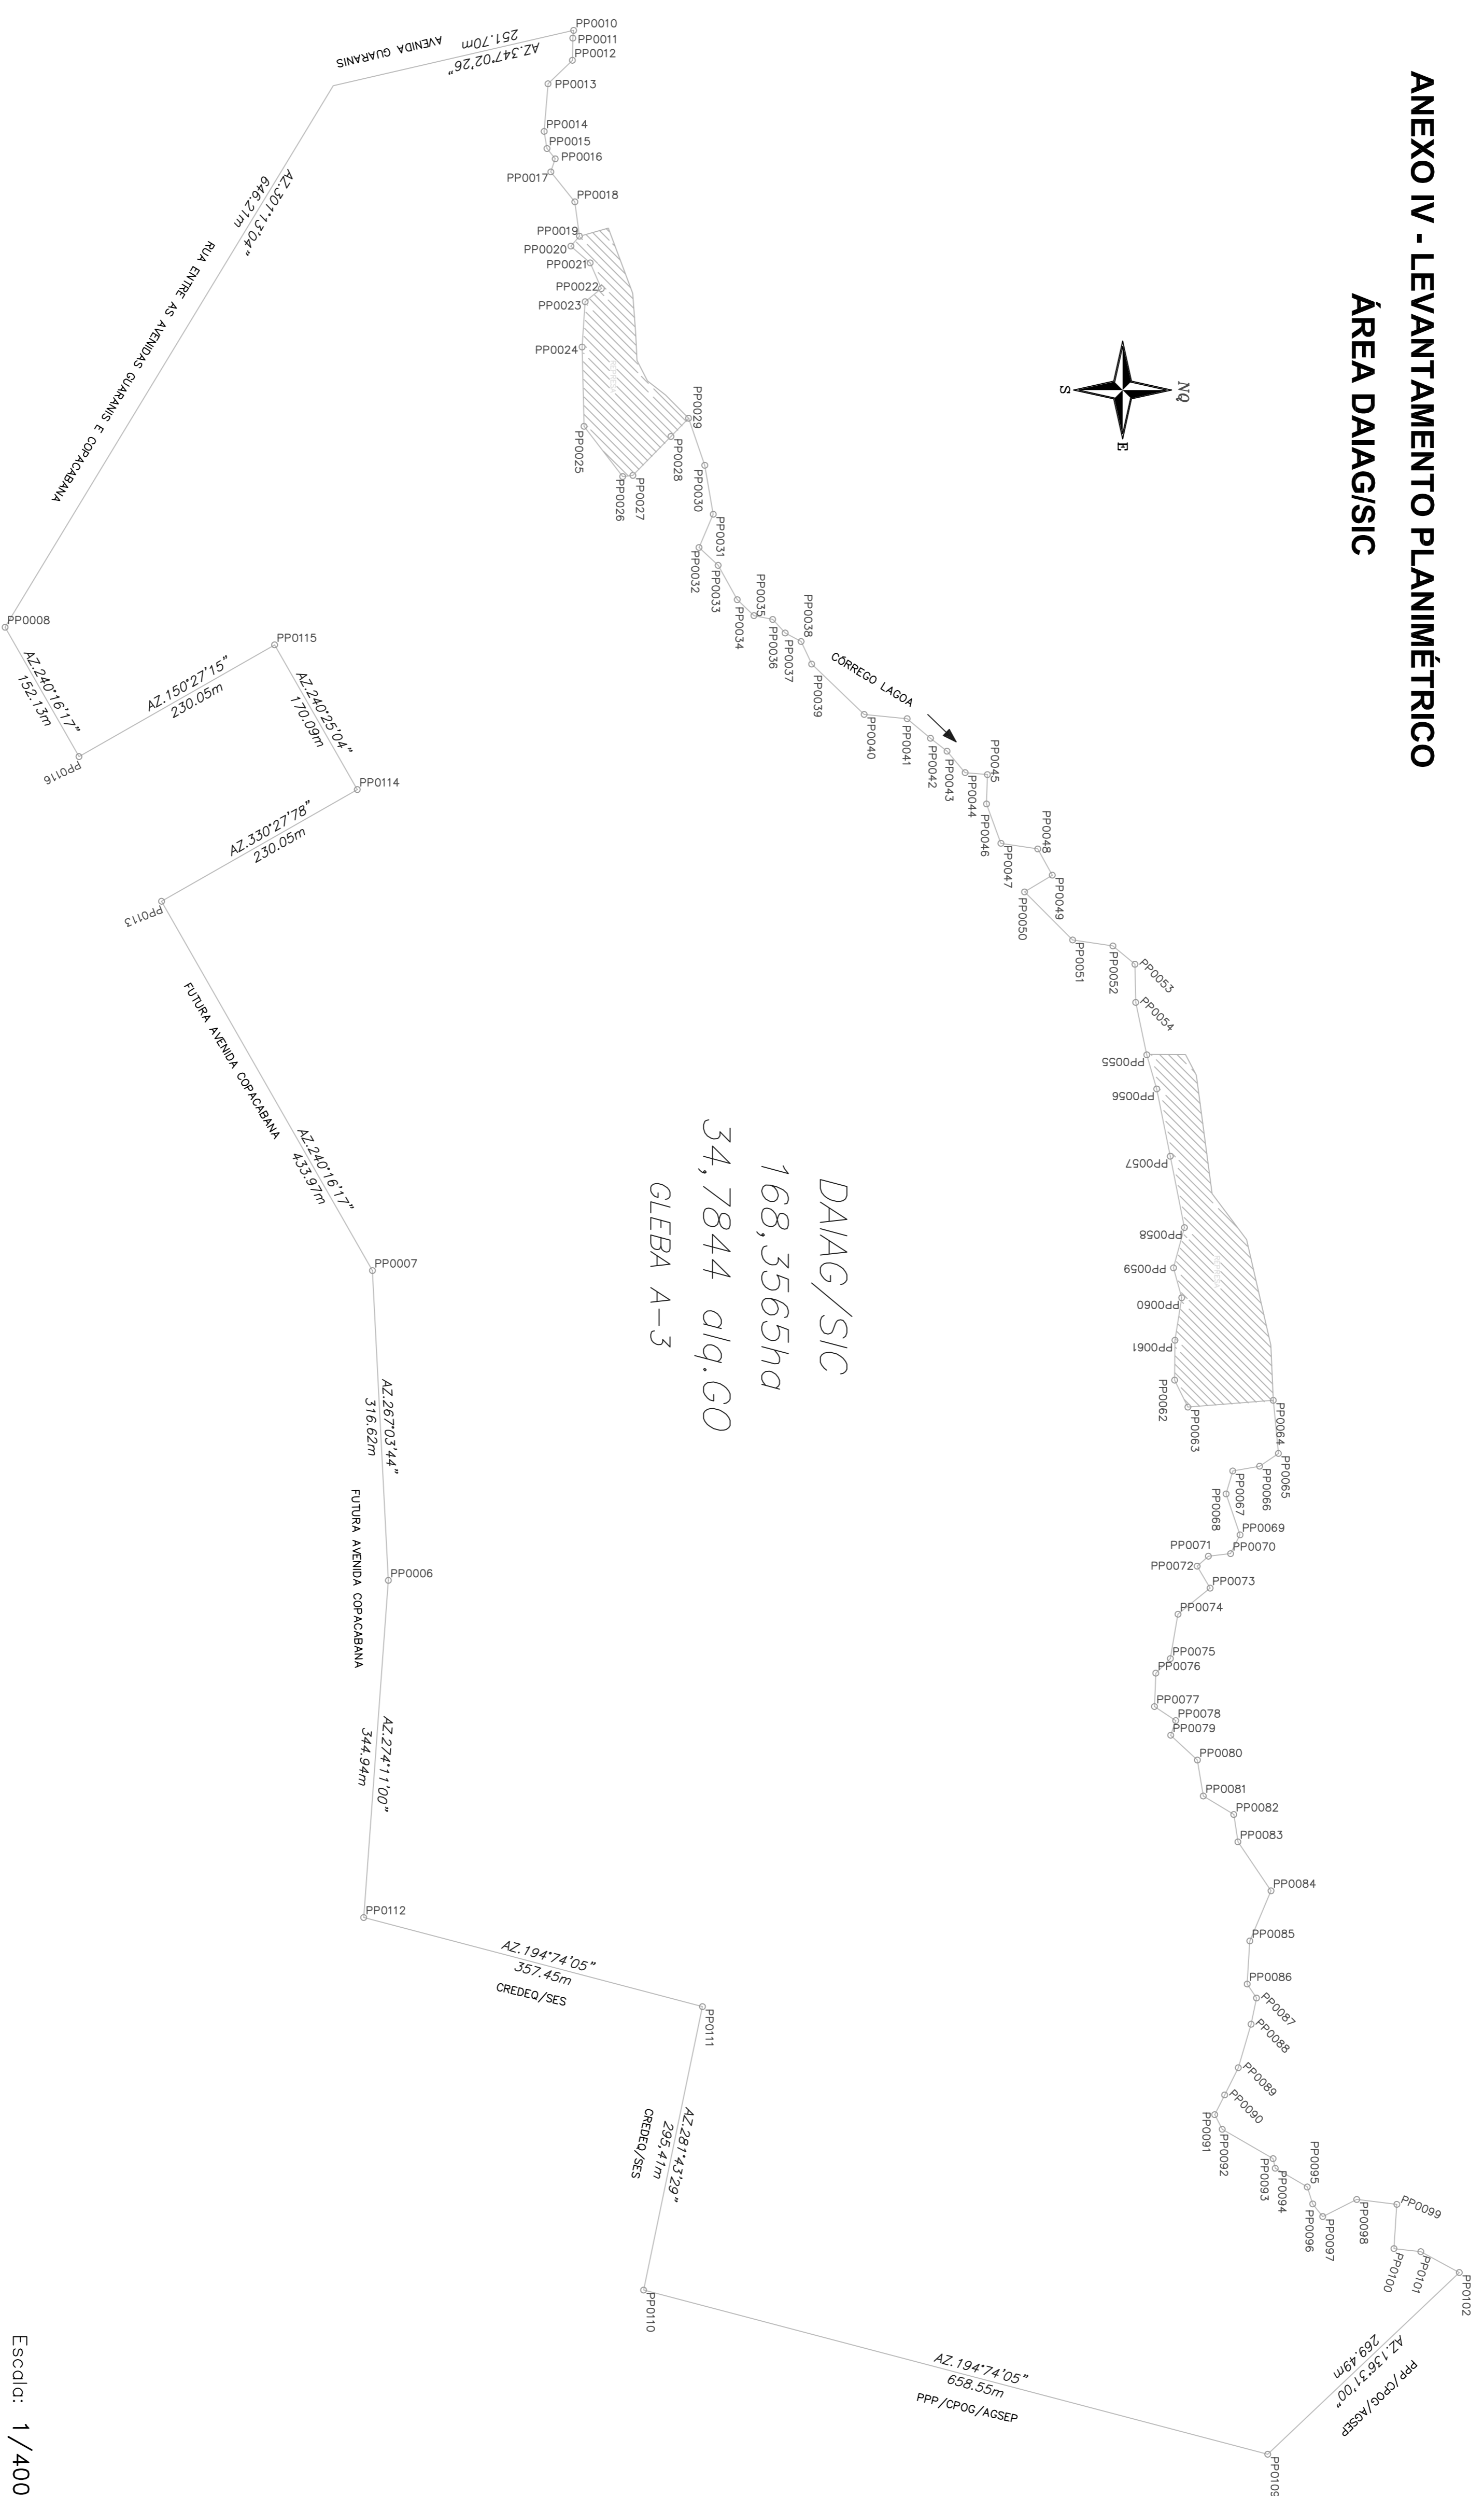

GOVERNO DO ESTADO DE GOIÁS
AGÊNCIA COAMA DO SISTEMA DE EXECUÇÃO PENAL
 DESCRIÇÃO DO PERÍMETRO PARA AMPLIAÇÃO DO DISTRITO AERONÁUTICAL DE APARECIDA DE GOIÂNIA DA SECRETARIA DE ADMINISTRAÇÃO DO ESTADO DE GOIÁS
 DEPARTAMENTO DE LICITAÇÃO E EMPREITADA
 Proprietário: Agência Coama do Sistema de Execução Penal - ACSEP
 Município: Avenida de Goiânia
 Área (ha): 188,3565 Área (ha, ODI): 34,7844 Perímetro (m): 7807,48

4/5

FOLHA:

Escala: 1/4000