

PLANTA BAIXA TÉRREO  
esc.: 1/75

MEMORIAL DESCRITIVO  
PARA EFEITO DE LEVANTAMENTO:

- FOI CONSIDERADO PARA A EDIFICAÇÃO PÉ DIREITO DE 2,80 METROS;
- AS PAREDES INTERNAS EMMASSADAS COM MASSA PVA E PINTADAS COM PINTURA ACRÍLICA;
- AS PAREDES EXTERNAS REVESTIDAS COM PINTURA TEXTURIZADA ACRÍLICA;
- PARA ÁREA MOLHADA FORAM CONSIDERADOS REVESTIMENTO NAS PAREDES EM REVESTIMENTO CERÂMICO (BANHEIROS, ÁREA DE SERVIÇO, COZINHA)
- OS MUIROS E DIVISÓES EXTERNAS REVESTIDAS COM PINTURA TEXTURIZADA ACRÍLICA;
- AS PORTAS INTERNAS DE MADEIRA REVESTIDAS EM VERNIZ ACRÍLICO;
- AS PORTAS INTERNAS METÁLICAS REVESTIDAS EM PINTURA ESMALTE SINTÉTICO;
- OS FORROS DE GESSO E LAJE REVESTIDOS COM EMASSAMENTO E PINTURA PVA;
- OS REVESTIMENTO DE PISO ÁREAS ADMINISTRATIVAS ESTÃO EXECUTADOS EM GRANITINA;
- AS PORTAS DA ENTRADA SÃO DE CORRER EM DUAS FOLHAS EM VIDRO TEMPERADO;
- AS PORTAS INTERNAS SÃO DE ABRIR EM UMA FOLHA DE MADEIRA;
- AS JANELAS EXTERNAS SÃO EM ALUMÍNIO / VIDRO COMUM;
- A PIA DA COZINHA EXECUTADA EM GRANITO COM CUBA EM INOX;
- OS LAVATÓRIOS DOS BANHEIROS EXECUTADOS EM GRANITO COM CUBAS EM LOUÇA;

- NOTA 01 - OS LEVANTAMENTOS FORAM REALIZADOS ATRAVÉS DE PROJETOS (ELABORADOS PELA GERÊNCIA DE IMPLANTAÇÃO E MANUTENÇÃO) E FOTOS DAS UNIDADES ADMINISTRATIVAS E UNIDADES VAPT VUPT, POIS NÃO FOI POSSÍVEL REALIZAR VISITAS IN LOCO, PODENDO EXISTIR DIVERGÊNCIAS ENTRE O LEVANTAMENTO REALIZADO E A SITUAÇÃO ATUAL DE CADA UNIDADE.

UNIDADE ESCOLA DE GOVERNO		PINTURA INTERNA		PINTURA EXTERNA		DIVISÓES		GRANITO		VIDRO		REVEST DE PISO		FORRO		JANELADO		PORTAS METÁLICAS		PORTAS DE ALUMÍNIO / VIDRO		JANELAS DE ALUMÍNIO / VIDRO		ÁREA MOBILIADA		ÁREA PARQUE		VÁZIOS SANITÁRIOS		TANQUES		CHAVEIROS		METEORÓLOGO		PAINEL / LAVAT		TORNEIRAS		BANHEIROS		LAVATÓRIOS		MOLHADA		PAINEL BANCADA	
ITEM	DESCRIÇÃO DO AMBIENTE	[M²]	[M²]	[M²]	[M²]	[M²]	[M²]	[M²]	[M²]	[M²]	[M²]	[M²]	[M²]	[M²]	[M²]	[M²]	[M²]	[M²]	[M²]	[M²]	[M²]	[M²]	[M²]	[M²]	[M²]	[M²]	[M²]	[M²]	[M²]	[M²]	[M²]	[M²]	[M²]	[M²]	[M²]	[M²]	[M²]	[M²]	[M²]	[M²]	[M²]	[M²]	[M²]	[M²]			
1	BLOCO 1 - GERÊNCIA 1	18,14	
TOTAL GERAL		2049,26	3859,83	0,00	0,00	0,00	1449,60	1335,80	1249,95	9,00	2,00	2,00	0,00	0,00	0,00	0,00	0,00	0,00	0,00	0,00	0,00	0,00	0,00	0,00	0,00	0,00	0,00	0,00	0,00	0,00	0,00	0,00	0,00	0,00	0,00	0,00	0,00	0,00	0,00	0,00	0,00	0,00	0,00	0,00			

**GOVERNO DE GOIÁS**  
SECRETARIA DE ESTADO DA ADMINISTRAÇÃO

LAYOUT DAS UNIDADES ADMINISTRATIVAS DA SEAD

**UNIDADE ADMINISTRATIVA ESCOLA DE GOVERNO**

---

PROPRIETÁRIO: SECRETARIA DE ESTADO DA ADMINISTRAÇÃO

RESPONSÁVEL PELO PROJETO: SUPERINTENDÊNCIA DE GESTÃO INTEGRADA  
GERÊNCIA DE APOIO ADMINISTRATIVO E LOGÍSTICO

RESPONSÁVEL PELO LEVANTAMENTO: SUPERINTENDÊNCIA DE GESTÃO INTEGRADA  
GERÊNCIA DE APOIO ADMINISTRATIVO E LOGÍSTICO

---

CONTEÚDO: PLANTA BAIXA

ÁREA INDICADA

01



---

ESCALA: INDICADA      DATA: MAIO/2020      REVISÃO: 00

01





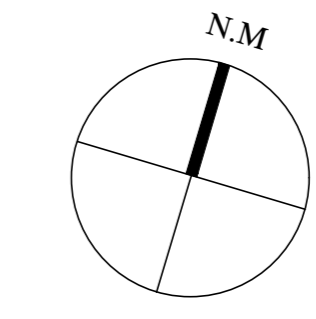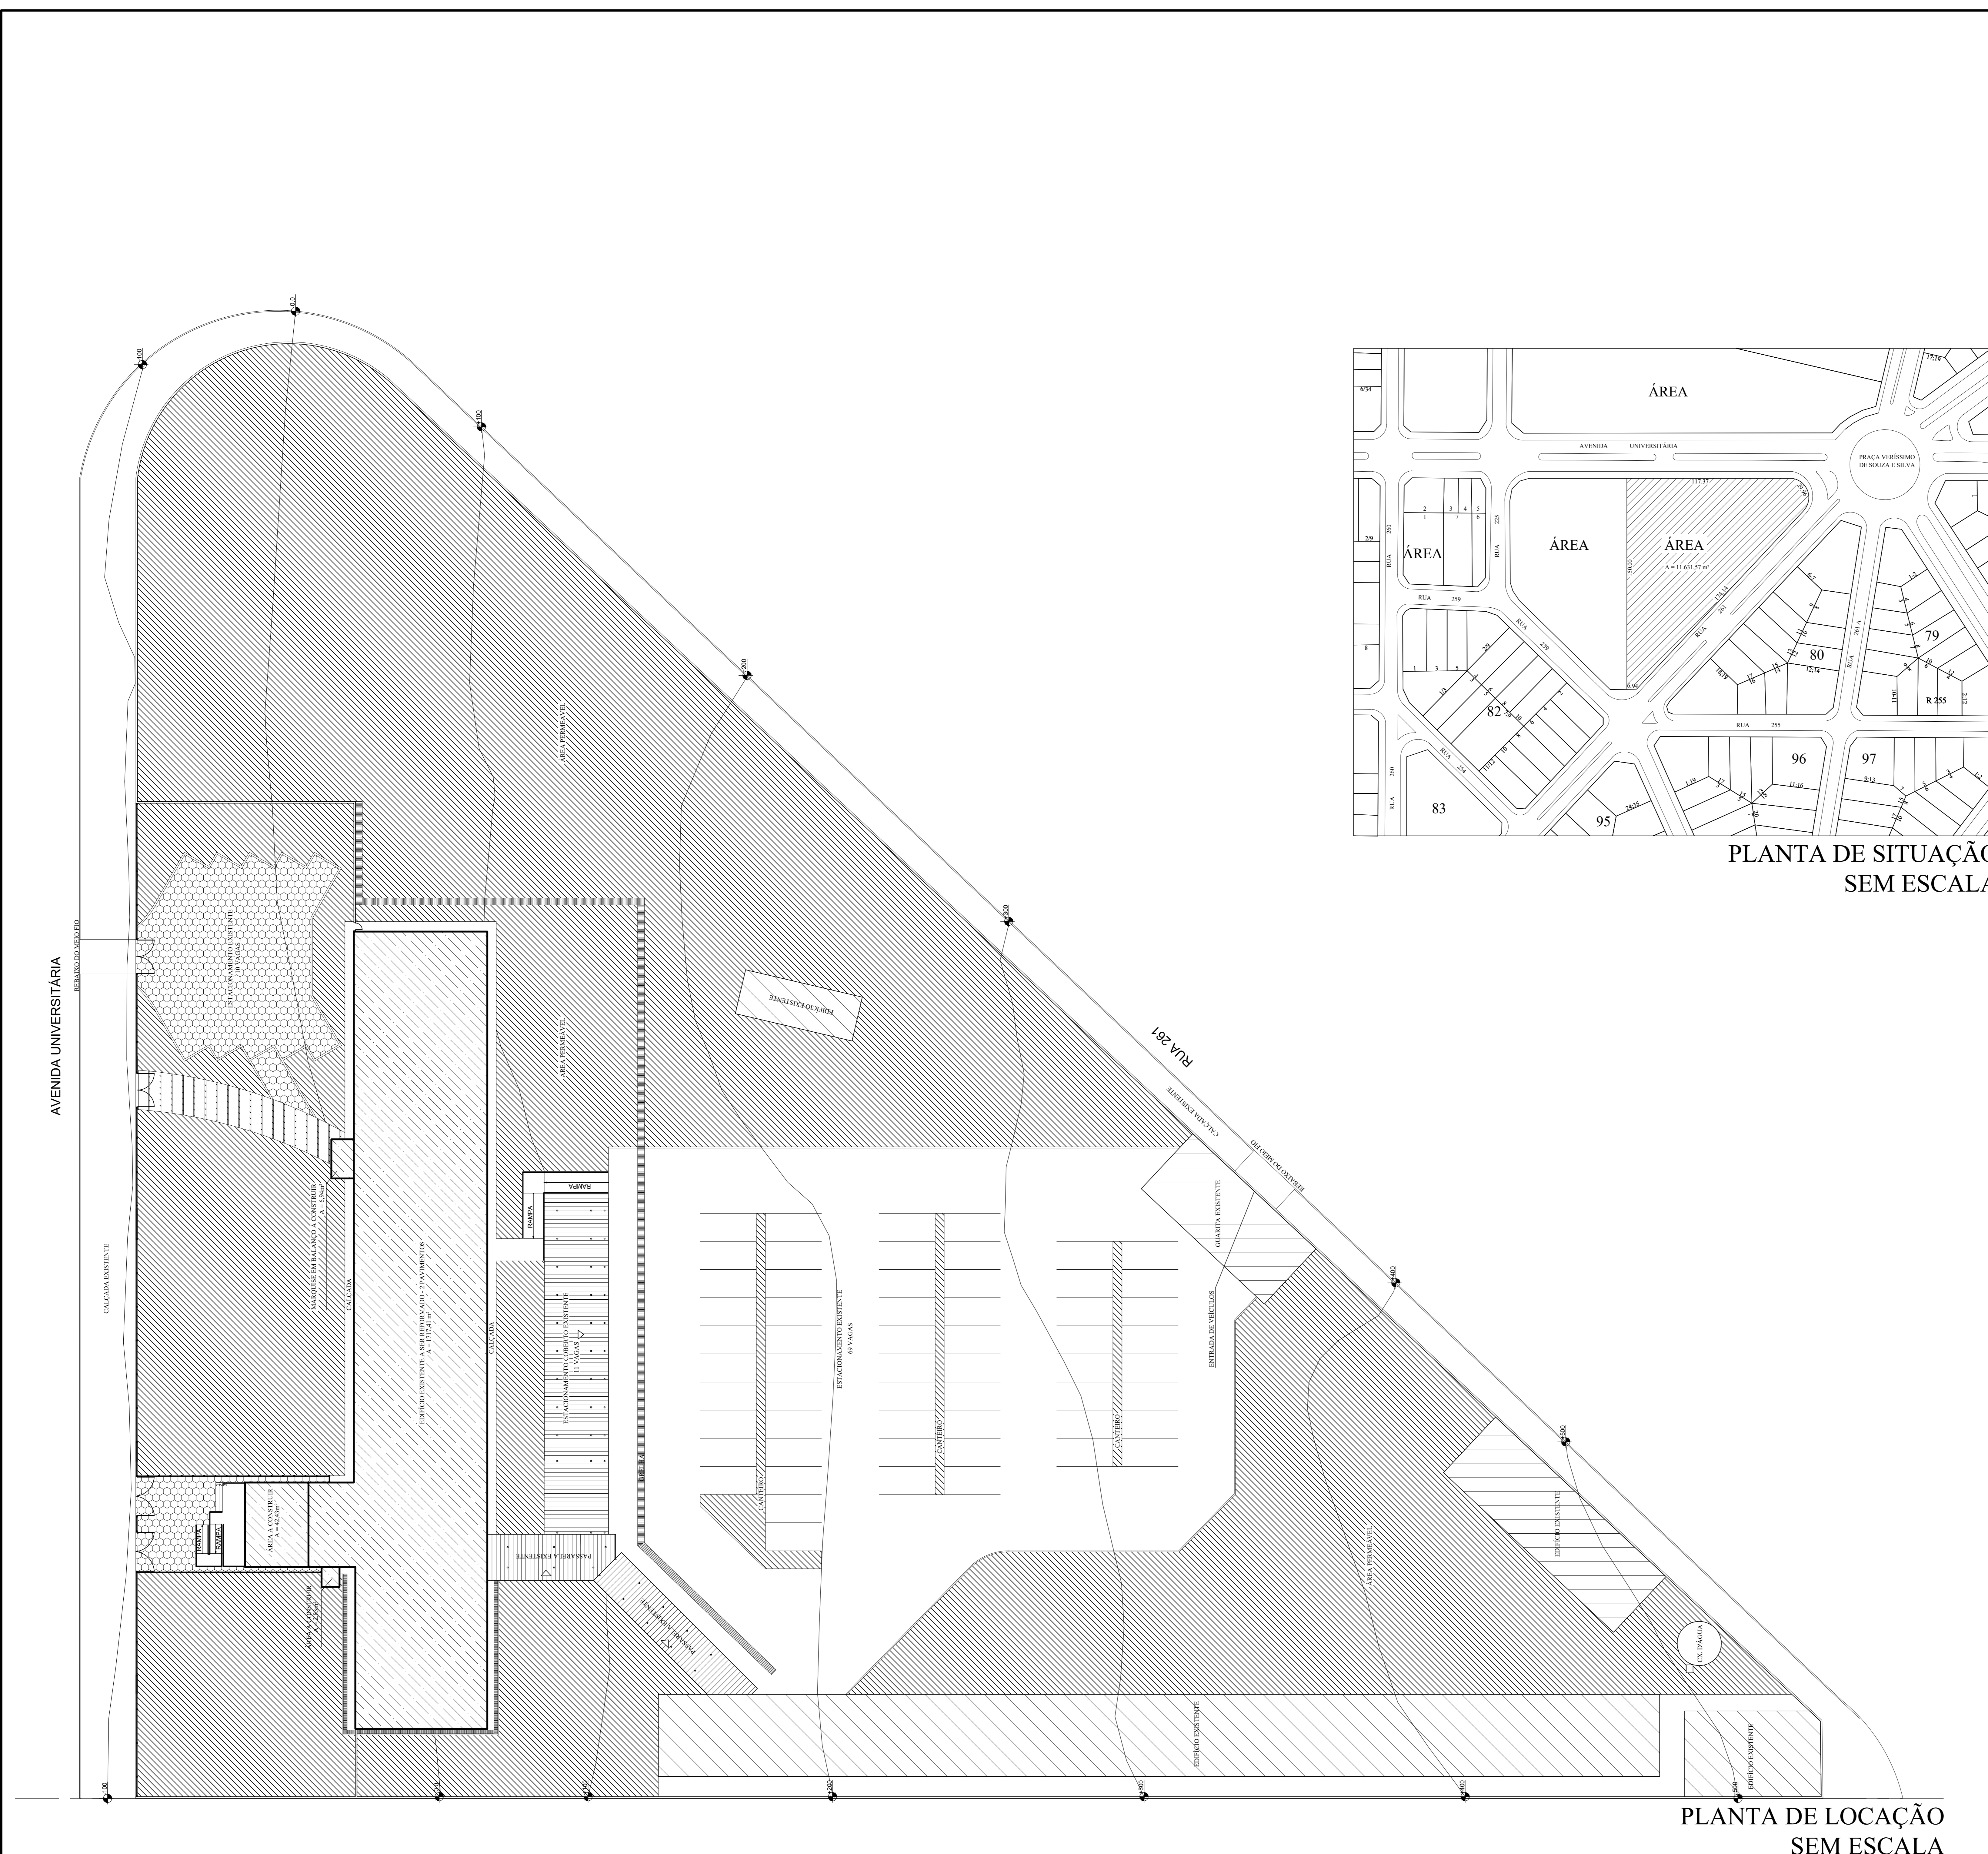

PLANTA DE SITUAÇÃO SEM ESCALA


MEMORIAL DESCRITIVO PARA EFEITO DE LEVANTAMENTO:

- FOI CONSIDERADO PARA A EDIFICAÇÃO PÉ DIREITO DE 2,80 METROS;
- AS PAREDES INTERNAS EMASSADAS COM MASSA PVA E PINTADAS COM PINTURA ACRILICA;
- AS PAREDES EXTERNAS REVESTIDAS COM PINTURA TEXTURIZADA ACRILICA;
- PARA ÁREA MOLHADA FORAM CONSIDERADOS REVESTIMENTO NAS PAREDES EM REVESTIMENTO CERÂMICO (BANHEIROS, ÁREA DE SERVIÇO, COZINHA)
- OS MUROS E DIVISÕES EXTERNAS REVESTIDAS COM PINTURA TEXTURIZADA ACRILICA;
- AS PORTAS INTERNAS DE MADEIRA REVESTIDAS EM VERNIZ ACRILICO;
- AS PORTAS INTERNAS METÁLICAS REVESTIDAS EM PINTURA ESMÁLTE SINTÉTICO;
- OS FORROS DE GESSO E LAJE REVESTIDOS COM EMASSAMENTO E PINTURA PVA;
- OS REVESTIMENTO DE PISO ÁREAS ADMINISTRATIVAS ESTÃO EXECUTADOS EM GRANITINA;
- AS PORTAS DA ENTRADA SÃO DE ABRIR EM DUAS FOLHAS EM VIDRO TEMPERADO;
- AS PORTAS INTERNAS SÃO DE ABRIR EM UMA FOLHA DE MADEIRA;
- AS JANELAS EXTERNAS SÃO EM VIDRO TEMPERADO;
- A PIA DA COZINHA EXECUTADA EM GRANITO COM CUBA EM INOX;
- OS LAVATÓRIOS DOS BANHEIROS EXECUTADOS EM GRANITO COM CUBAS EM LOUÇA;
- NOTA 01 - OS LEVANTAMENTOS FORAM REALIZADOS ATRAVÉS DE PROJETOS (ELABORADOS PELA GERÊNCIA DE IMPLANTAÇÃO E MANUTENÇÃO) E FOTOS DAS UNIDADES ADMINISTRATIVAS E UNIDADES VAPT VUPT, POIS NÃO FOI POSSÍVEL REALIZAR VISITAS IN LOCO, PODENDO EXISTIR DIVERGÊNCIAS ENTRE O LEVANTAMENTO REALIZADO E A SITUAÇÃO ATUAL DE CADA UNIDADE.

PLANTA DE LOCAÇÃO SEM ESCALA


<p><b>GOVERNO DE GOIÁS</b> SECRETARIA DE ESTADO DA ADMINISTRAÇÃO</p>	
<p>LAYOUT DAS UNIDADES ADMINISTRATIVAS DA SEAD</p>	
<p><b>UNIDADE ADMINISTRATIVA - SEAD UNIVERSITÁRIA</b></p>	
PROPRIETÁRIO:	SECRETARIA DE ESTADO DA ADMINISTRAÇÃO
RESPONSÁVEL PELO PROJETO:	SUPERINTENDÊNCIA DE GESTÃO INTEGRADA GERÊNCIA DE APOIO ADMINISTRATIVO E LOGÍSTICO
RESPONSÁVEL PELO LEVANTAMENTO DE ÁREAS:	SUPERINTENDÊNCIA DE GESTÃO INTEGRADA GERÊNCIA DE APOIO ADMINISTRATIVO E LOGÍSTICO
CONTEÚDO:	ÁREA: INDICADA
PLANTA BAIXA	Nº 02
ESCALA: INDICADA	DATA: MAIO/2020
	REVISÃO: 00



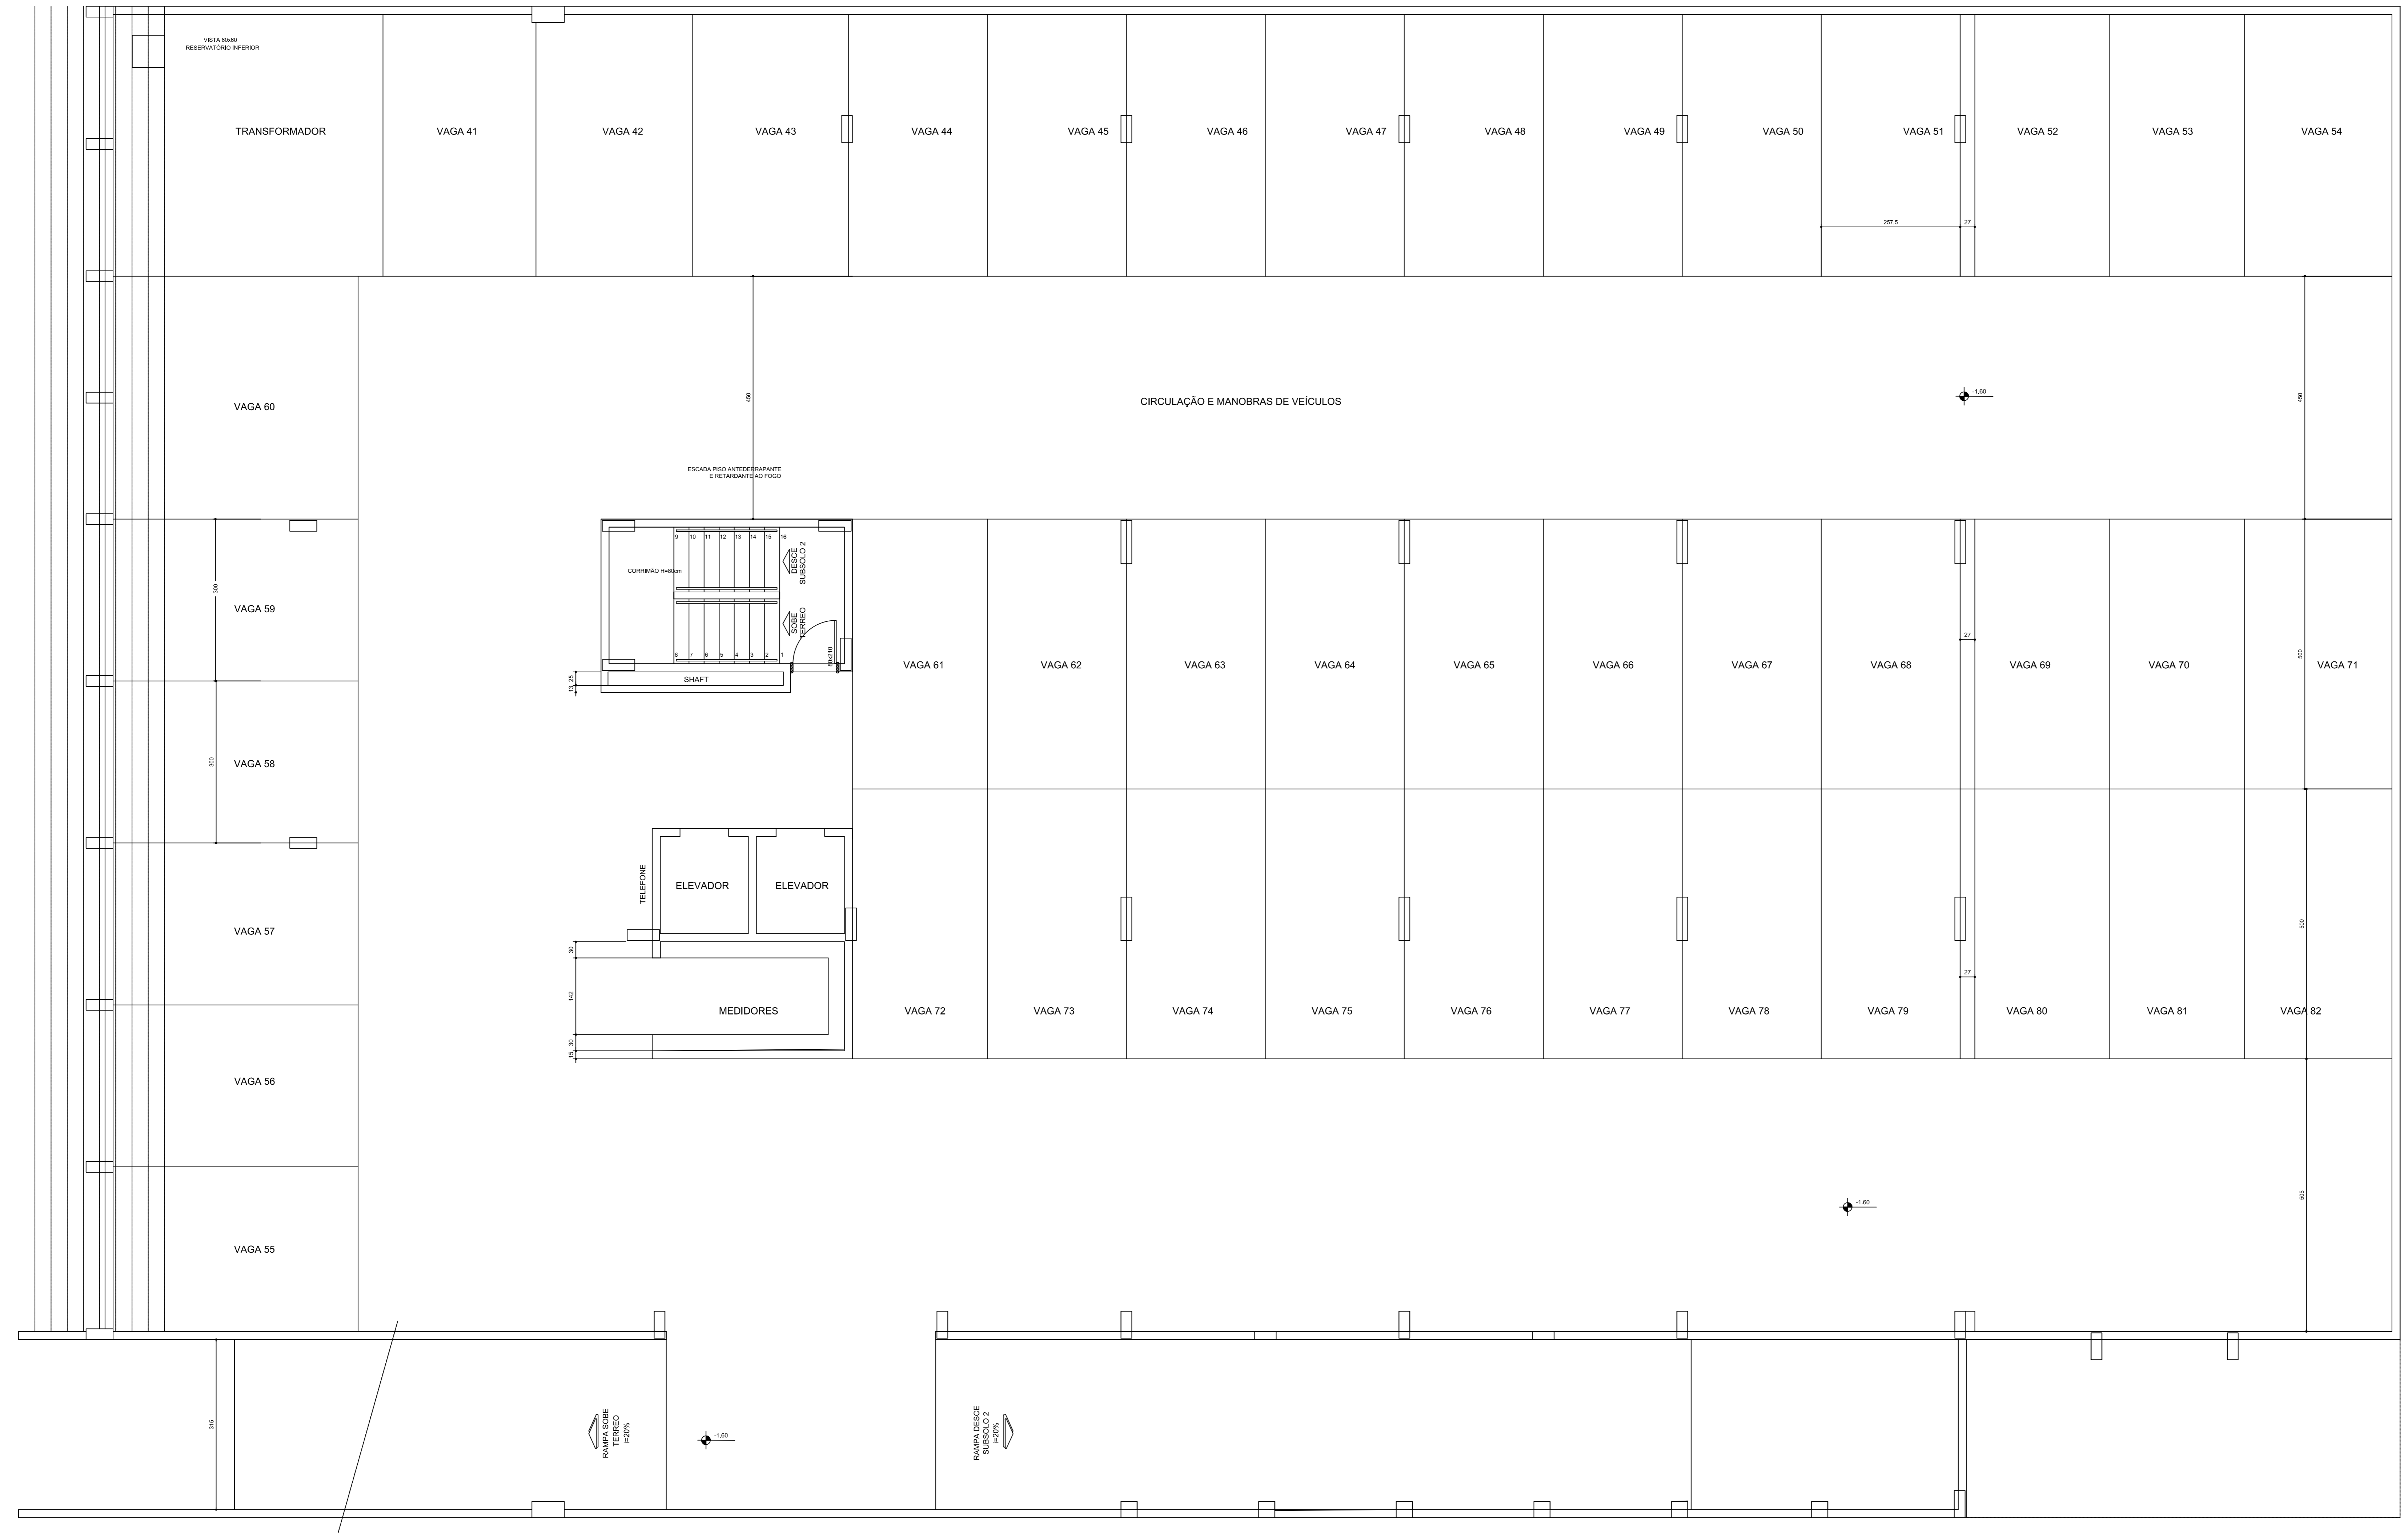

PLANTA BAIXA SUBSOLO 1  
esc.: 1/50


 <b>GOV. DE GOIÁS</b> SECRETARIA DE ESTADO DA ADMINISTRAÇÃO	
LAYOUT DAS UNIDADES ADMINISTRATIVAS DA SEAD	
<b>UNIDADE ADMINISTRATIVA - REPÚBLICA DO LÍBANO</b>	
PROPRIETÁRIO:	SECRETARIA DE ESTADO DA ADMINISTRAÇÃO
RESPONSÁVEL PELO PROJETO:	SUPERINTENDÊNCIA DE GESTÃO INTEGRADA GERÊNCIA DE APOIO ADMINISTRATIVO E LOGÍSTICO
RESPONSÁVEL PELO LEVANTAMENTO DE ÁREAS:	SUPERINTENDÊNCIA DE GESTÃO INTEGRADA GERÊNCIA DE APOIO ADMINISTRATIVO E LOGÍSTICO
CONTEÚDO: PLANTA BAIXA	ÁREA: INDICADA
ESCALA: INDICADA	DATA: MAIO/2020
REVISÃO: 00	
02	
05	

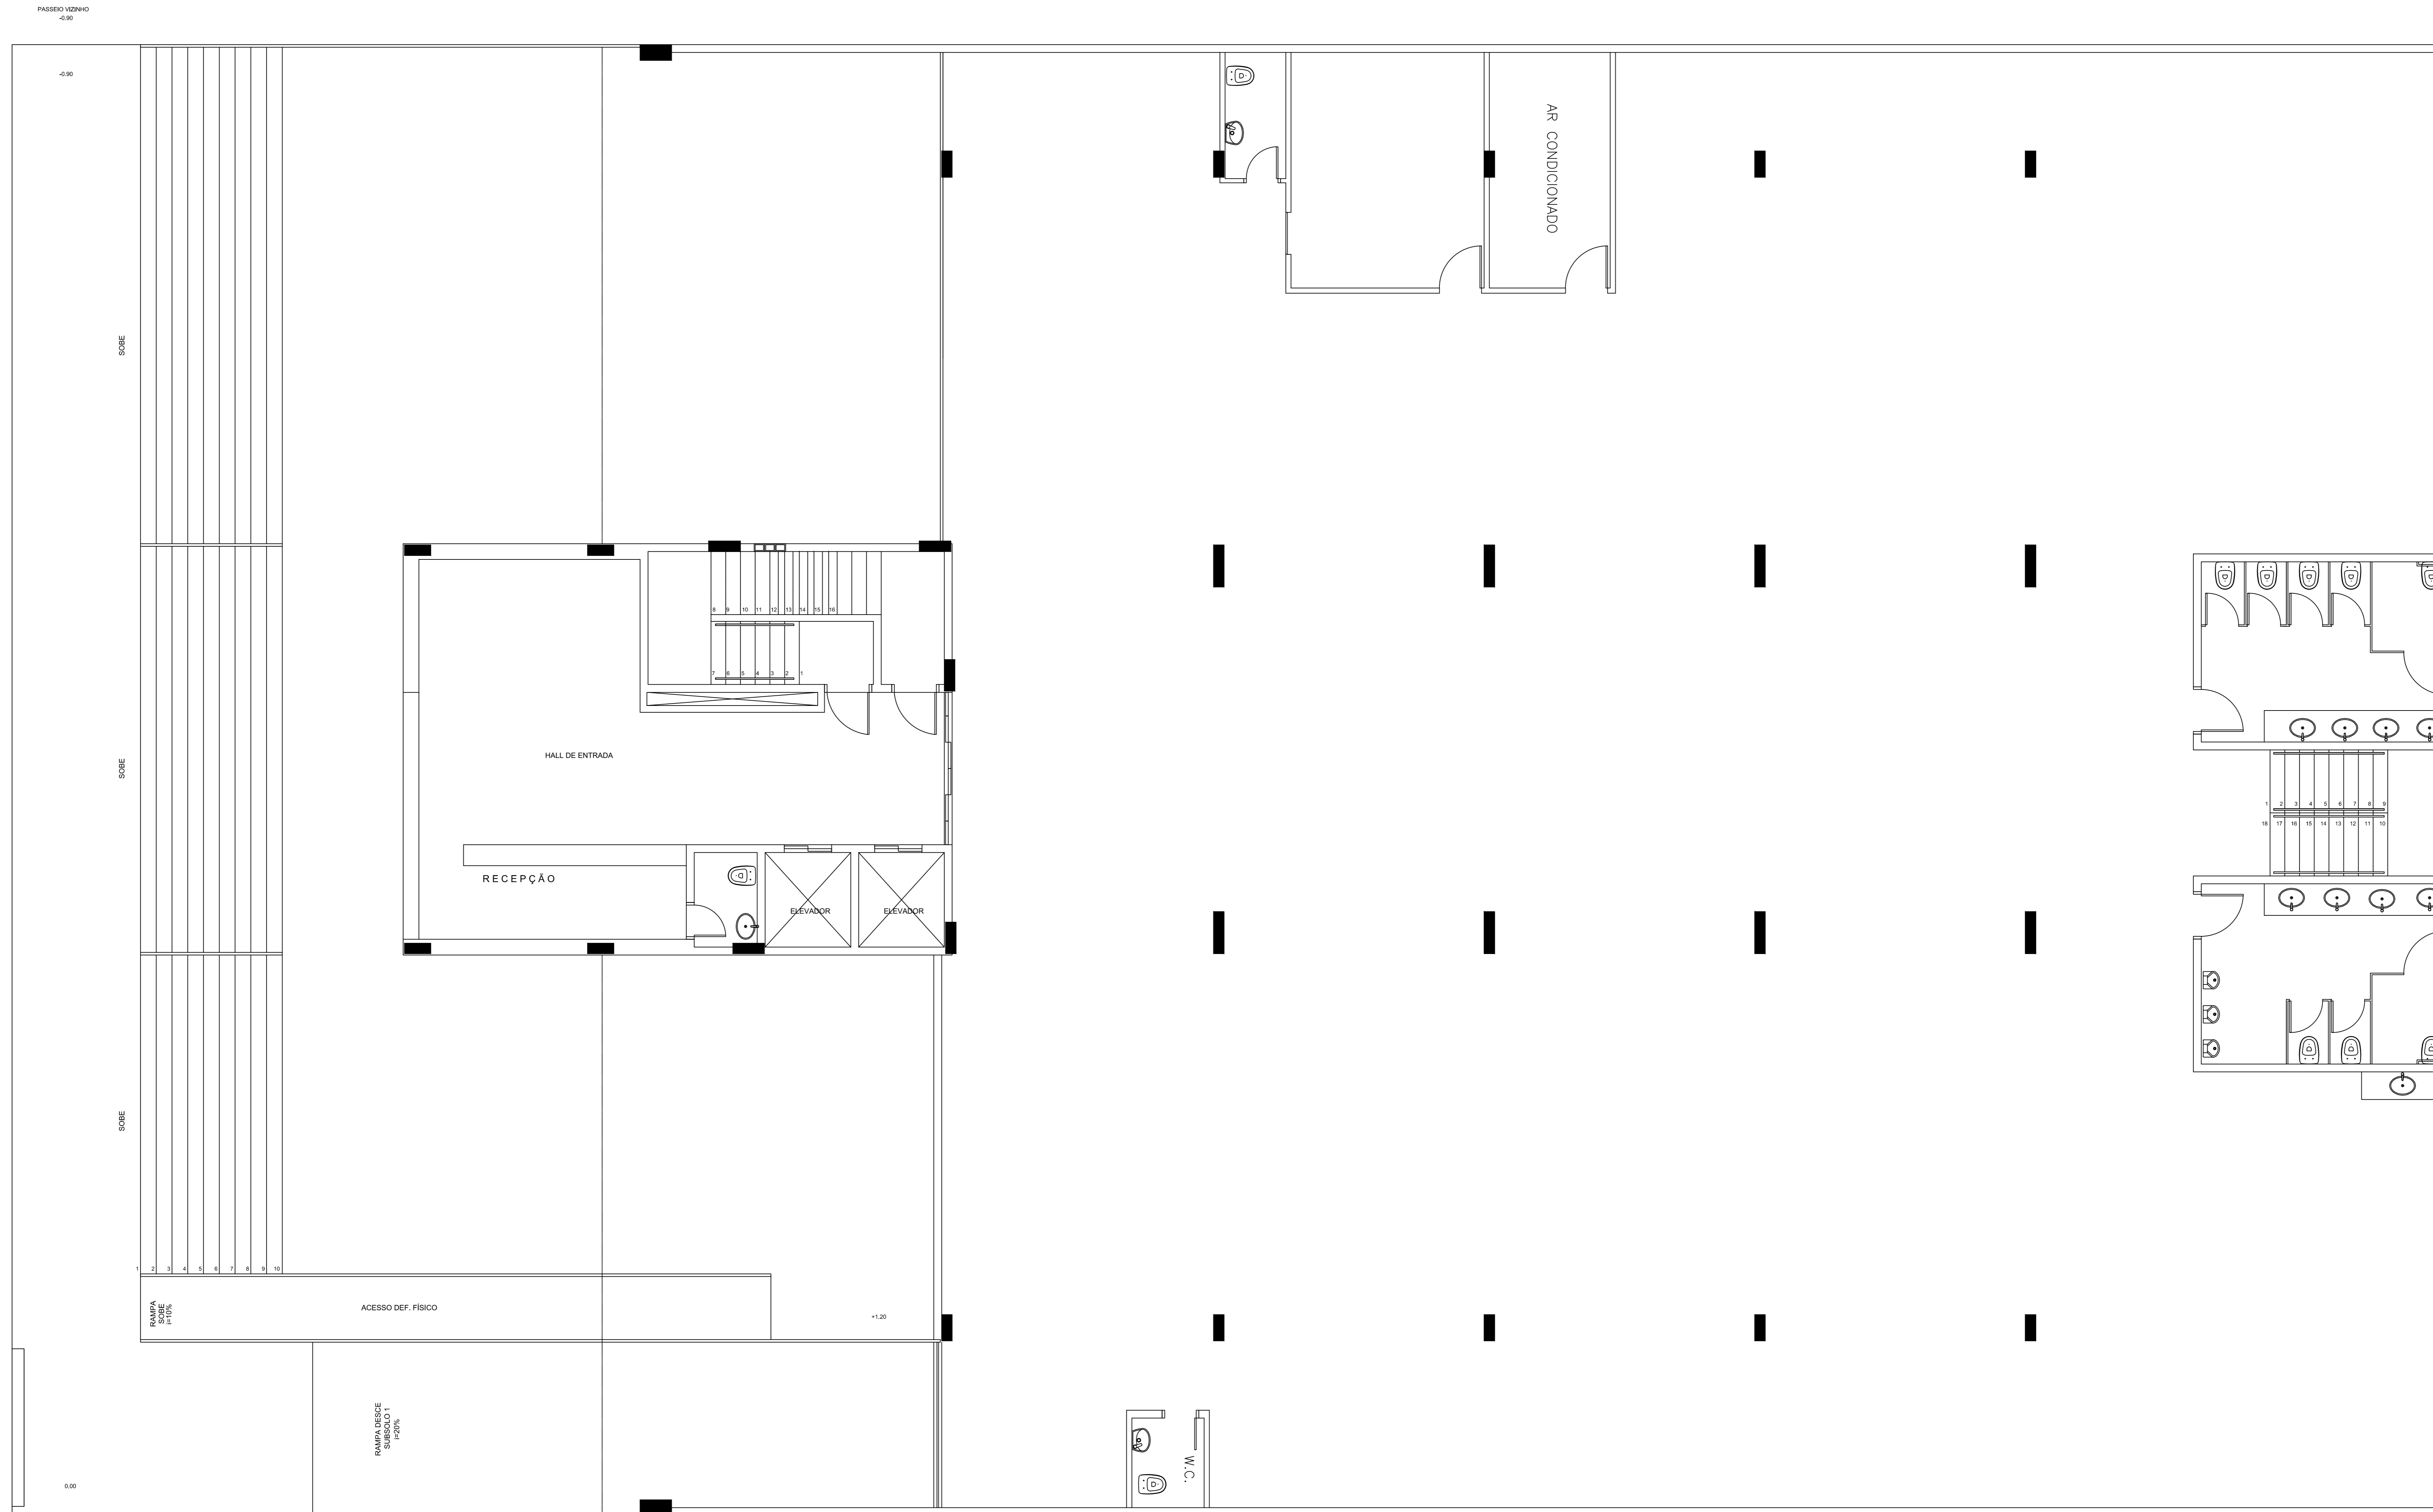

PLANTA BAIXA TÉRREO  
esc.: 1/50


 <b>GOV. DE GOIÁS</b> SECRETARIA DE ESTADO DA ADMINISTRAÇÃO	
LAYOUT DAS UNIDADES ADMINISTRATIVAS DA SEAD	
<b>UNIDADE ADMINISTRATIVA - REPÚBLICA DO LÍBANO</b>	
PROPRIETÁRIO:	SECRETARIA DE ESTADO DA ADMINISTRAÇÃO
RESPONSÁVEL PELO PROJETO:	SUPERINTENDÊNCIA DE GESTÃO INTEGRADA GERÊNCIA DE APOIO ADMINISTRATIVO E LOGÍSTICO
RESPONSÁVEL PELO LEVANTAMENTO DE ÁREAS:	SUPERINTENDÊNCIA DE GESTÃO INTEGRADA GERÊNCIA DE APOIO ADMINISTRATIVO E LOGÍSTICO
CONTEÚDO: PLANTA BAIXA	ÁREA: INDICADA
ESCALA: INDICADA	DATA: MAIO/2020
REVISÃO: 00	03 05



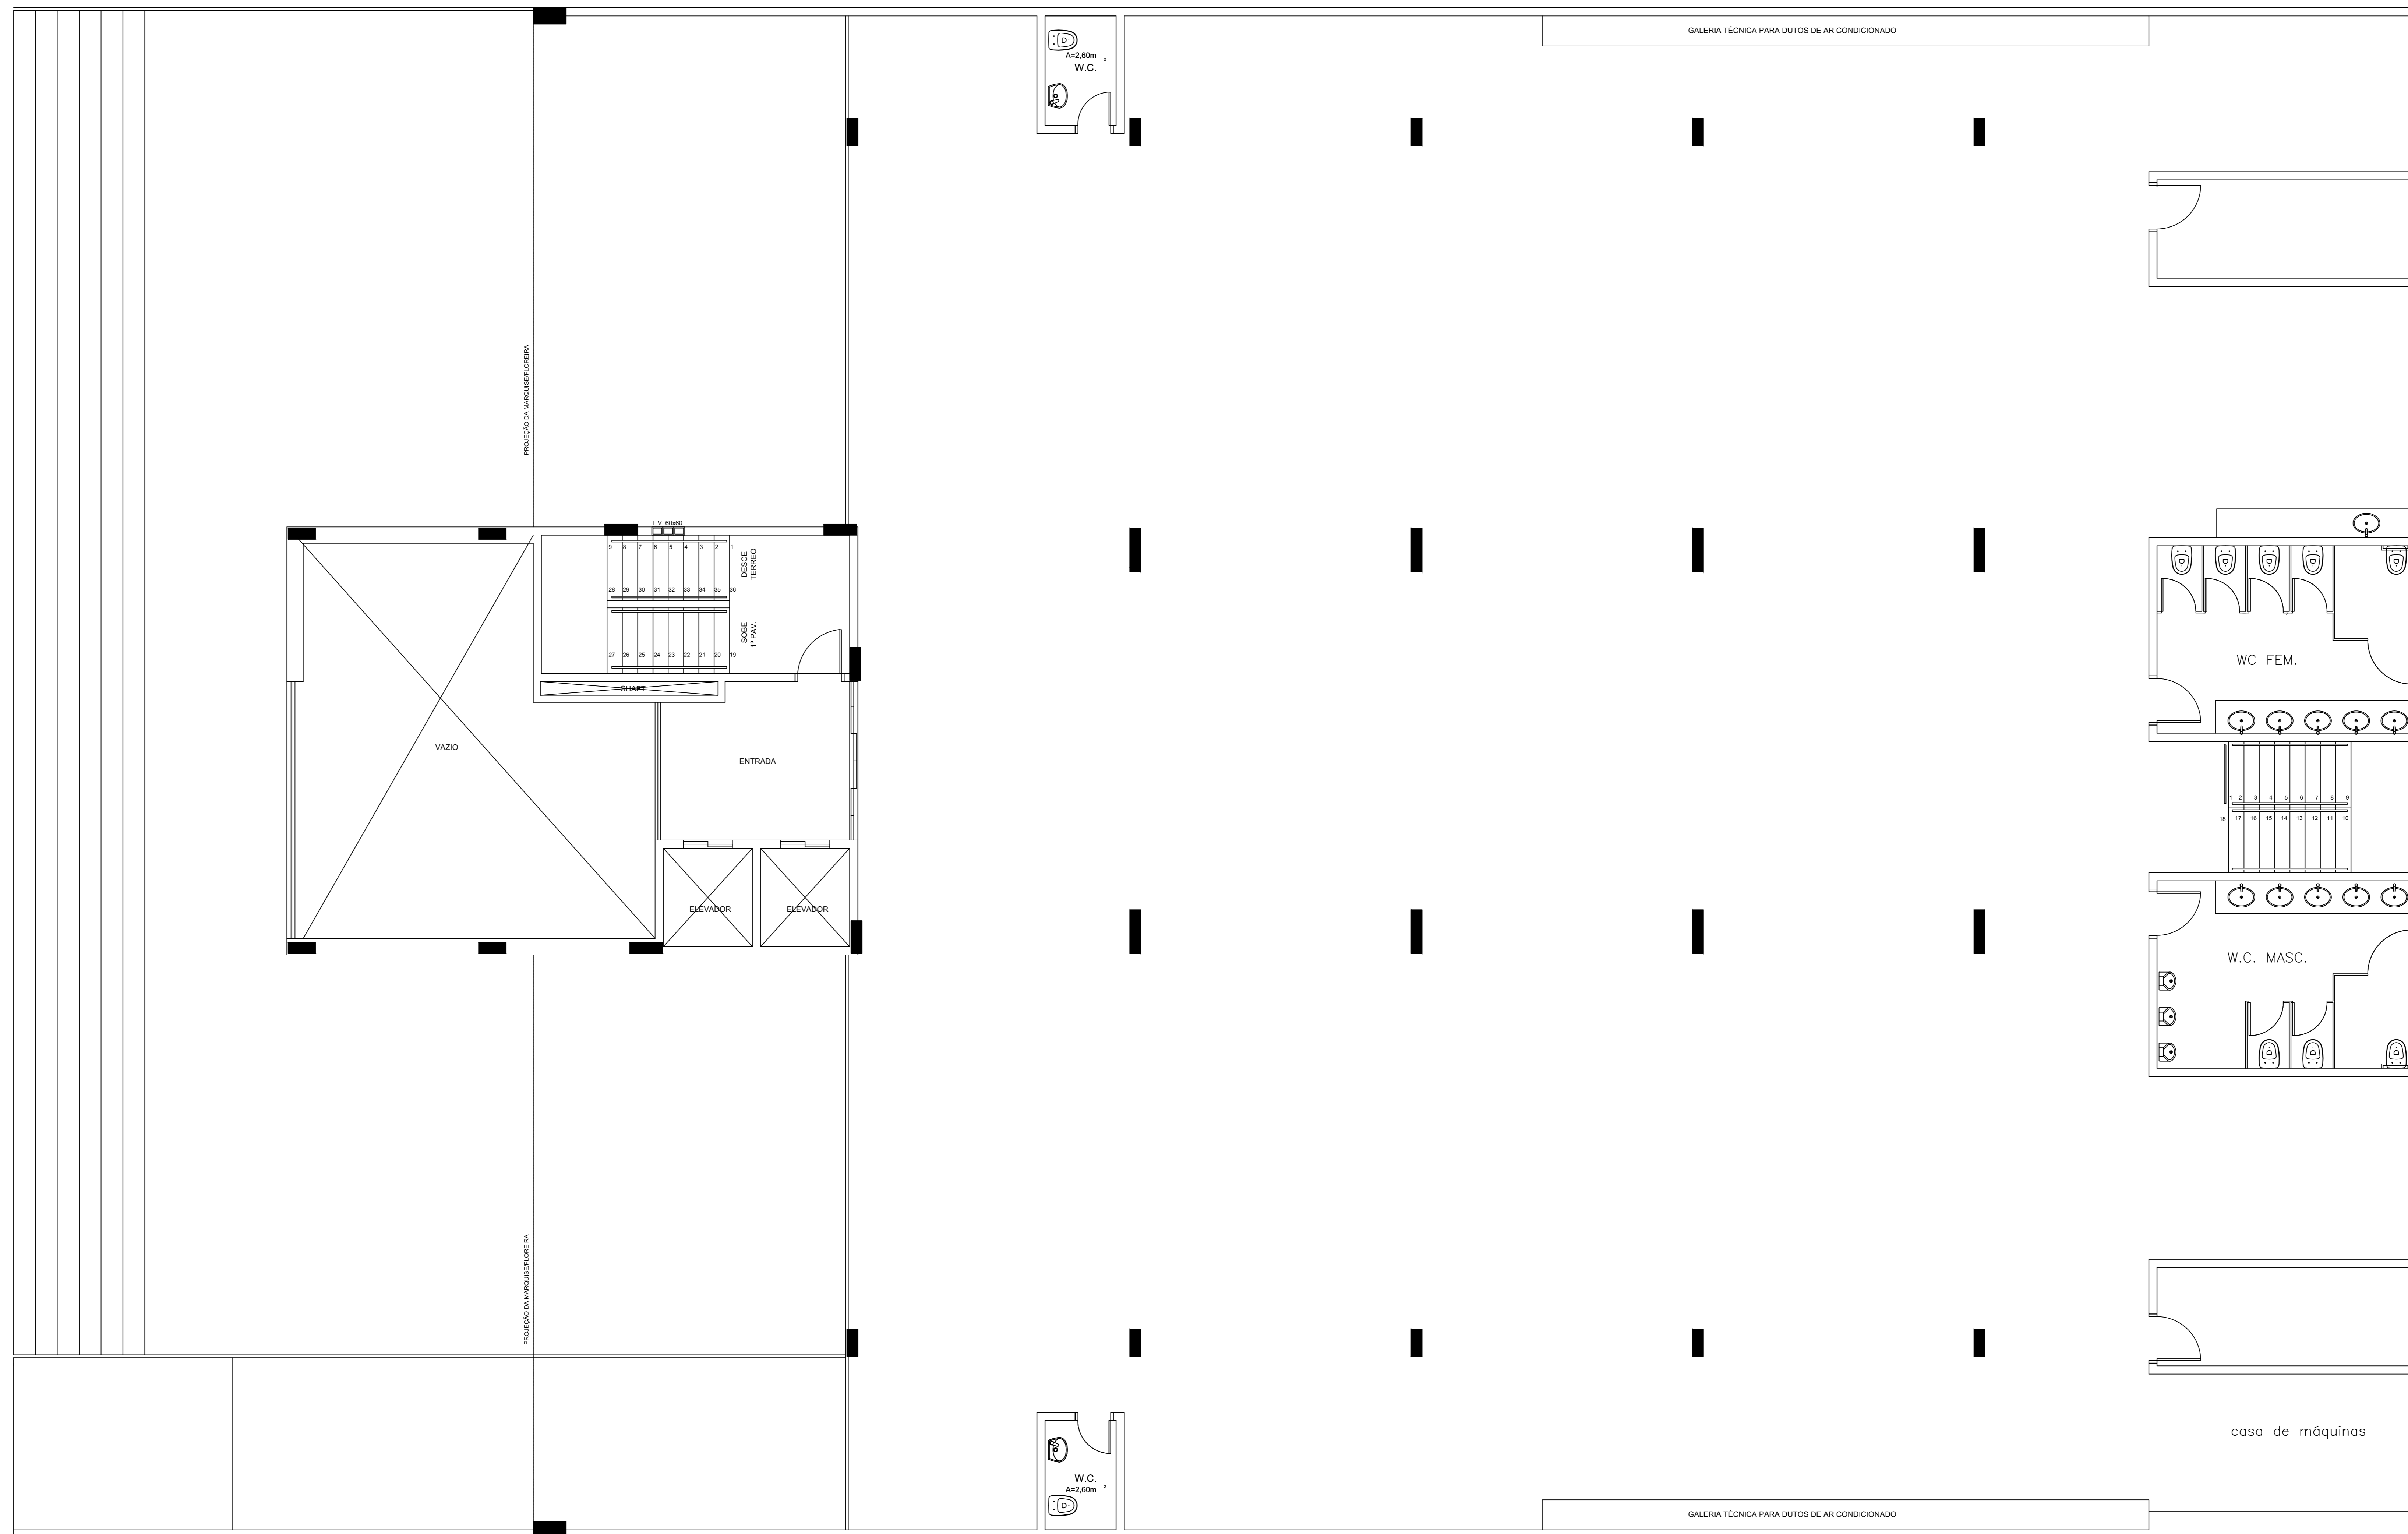

PLANTA BAIXA MEZANINO  
esc.: 1/50

 <b>GOV. DE GOIÁS</b> SECRETARIA DE ESTADO DA ADMINISTRAÇÃO	
LAYOUT DAS UNIDADES ADMINISTRATIVAS DA SEAD	
<b>UNIDADE ADMINISTRATIVA - REPÚBLICA DO LÍBANO</b>	
PROPRIETÁRIO:	SECRETARIA DE ESTADO DA ADMINISTRAÇÃO
RESPONSÁVEL PELO PROJETO:	SUPERINTENDÊNCIA DE GESTÃO INTEGRADA GERÊNCIA DE APOIO ADMINISTRATIVO E LOGÍSTICO
RESPONSÁVEL PELO LEVANTAMENTO DE ÁREAS:	SUPERINTENDÊNCIA DE GESTÃO INTEGRADA GERÊNCIA DE APOIO ADMINISTRATIVO E LOGÍSTICO
CONTEÚDO: PLANTA BAIXA	ÁREA: INDICADA
ESCALA: INDICADA	DATA: MAIO/2020
REVISÃO: 00	04 05

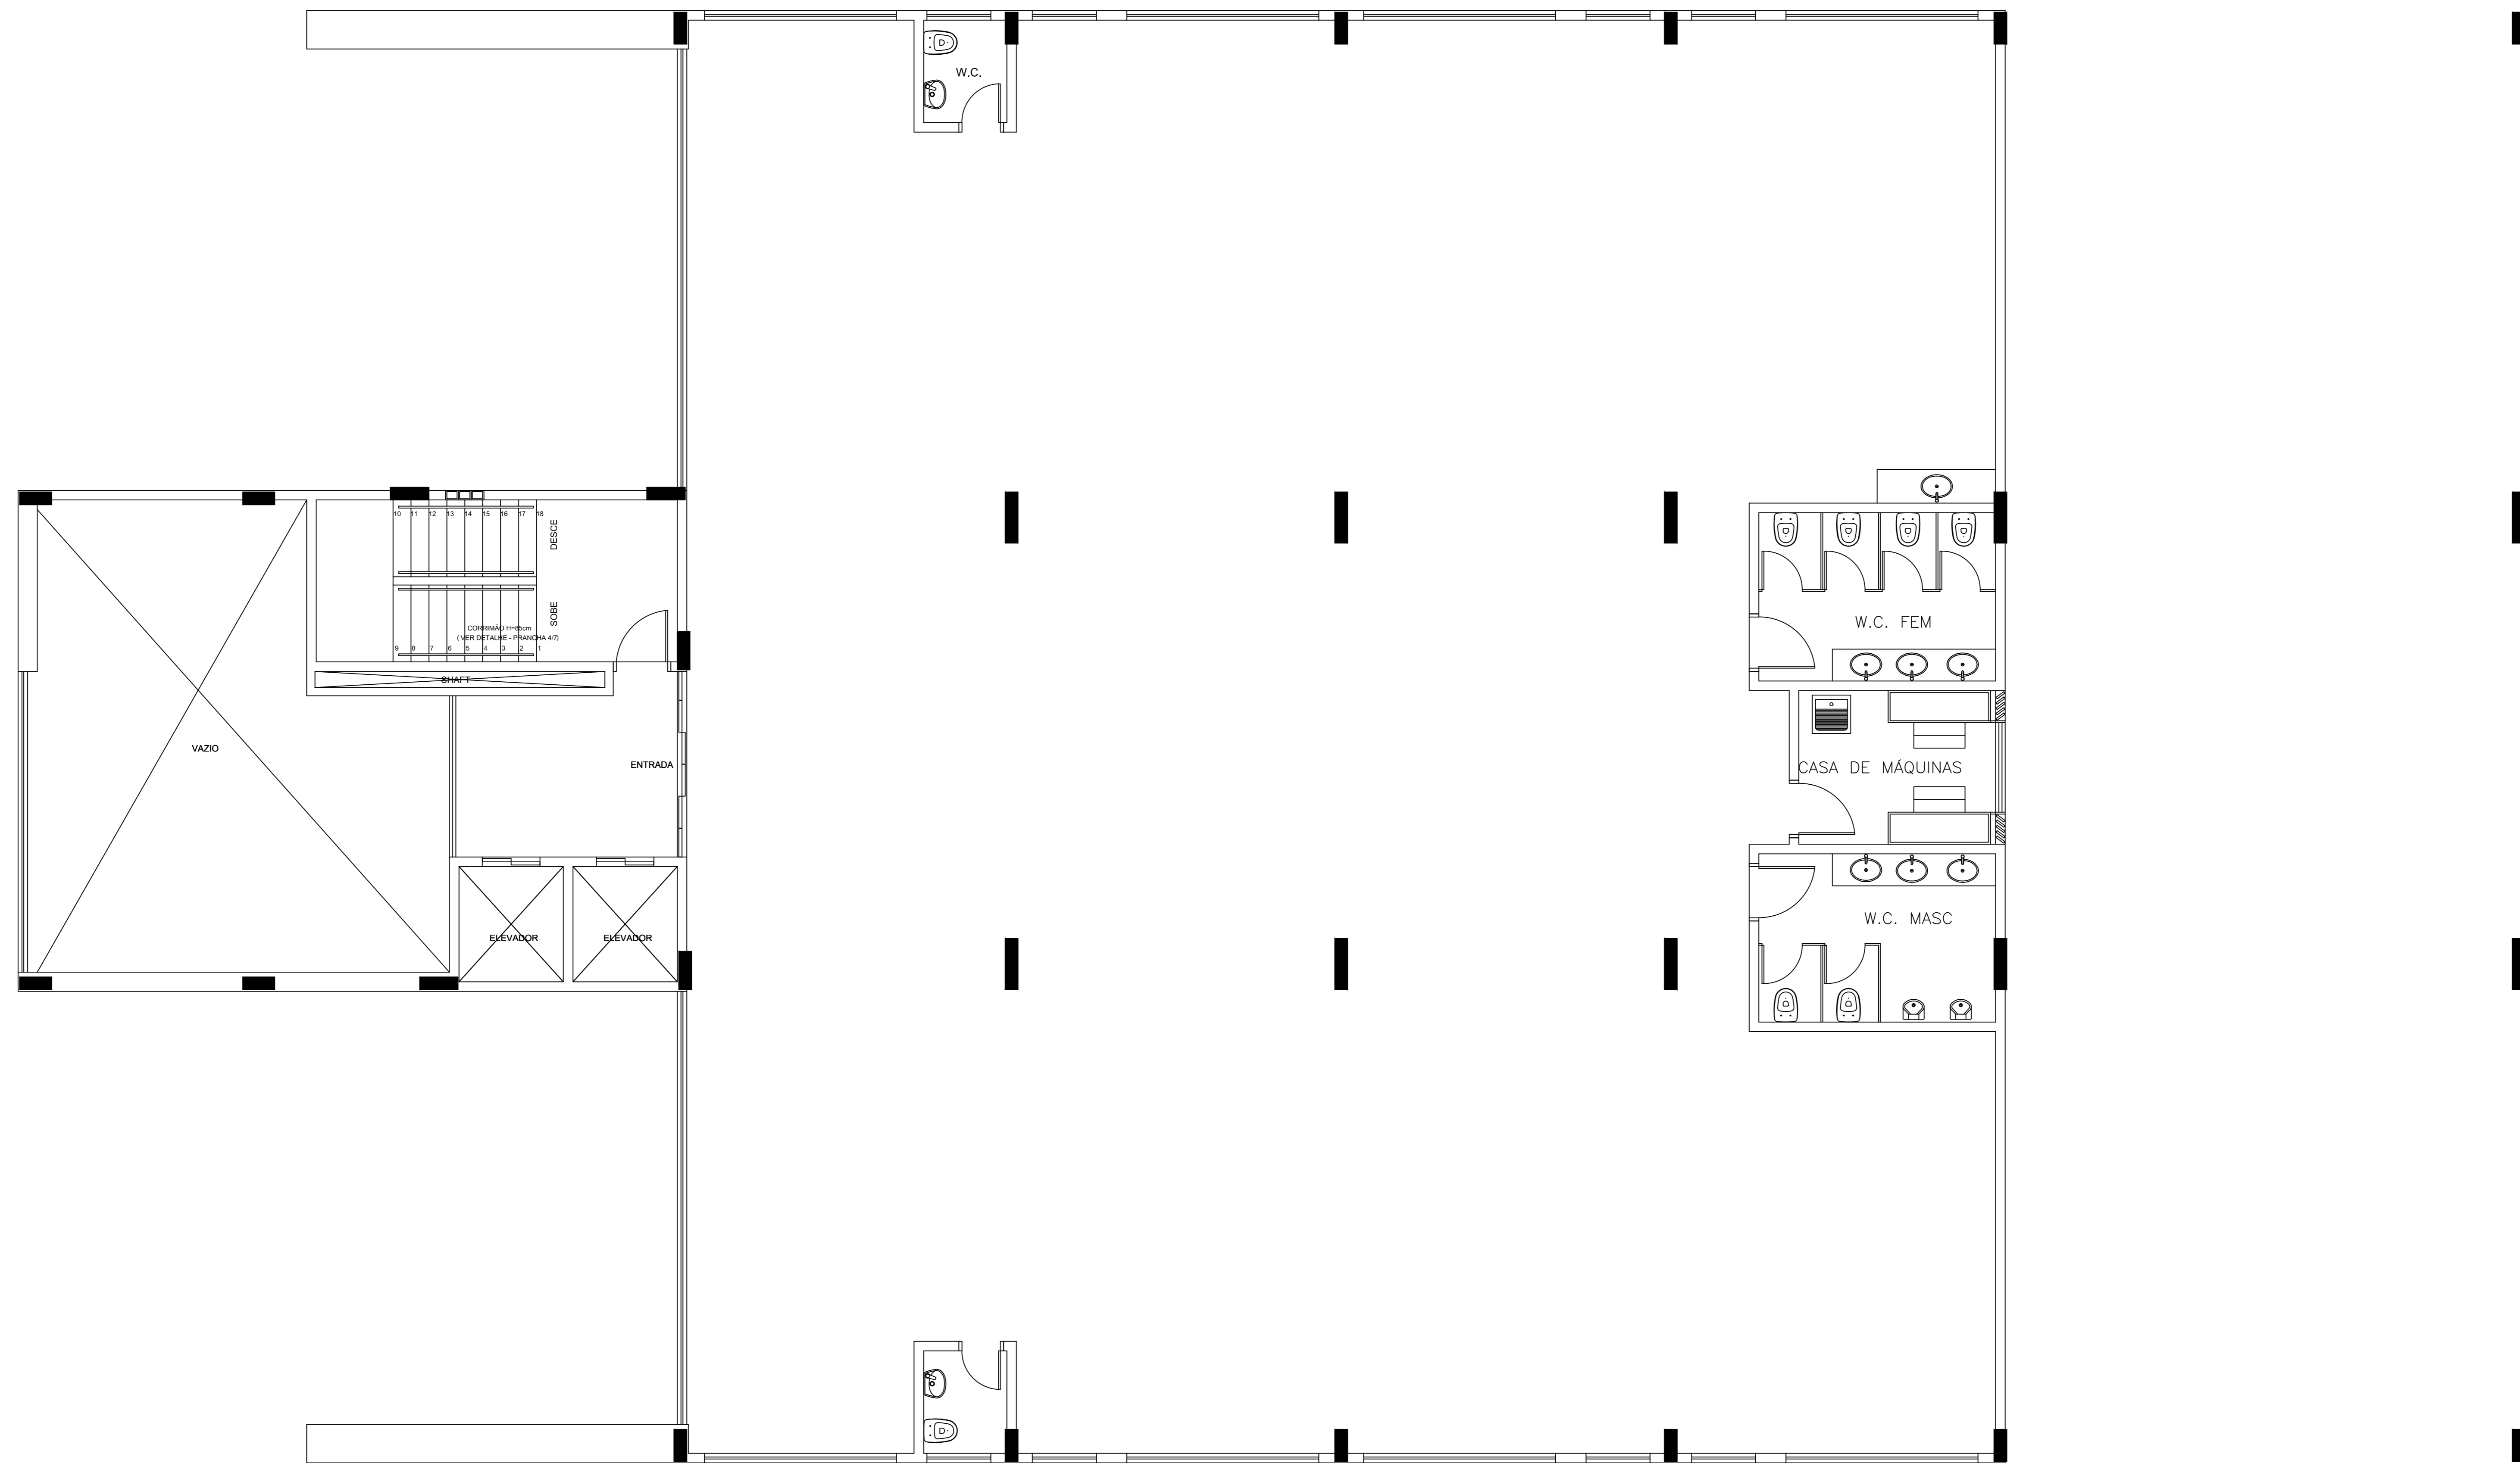

PLANTA BAIXA PAVIMENTO TIPO (4 VEZES)  
esc.: 1/50

 <b>GOV. DE GOIÁS</b> SECRETARIA DE ESTADO DA ADMINISTRAÇÃO	
LAYOUT DAS UNIDADES ADMINISTRATIVAS DA SEAD	
<b>UNIDADE ADMINISTRATIVA - REPÚBLICA DO LÍBANO</b>	
PROPRIETÁRIO:	SECRETARIA DE ESTADO DA ADMINISTRAÇÃO
RESPONSÁVEL PELO PROJETO:	SUPERINTENDÊNCIA DE GESTÃO INTEGRADA GERÊNCIA DE APOIO ADMINISTRATIVO E LOGÍSTICO
RESPONSÁVEL PELO LEVANTAMENTO DE ÁREAS:	SUPERINTENDÊNCIA DE GESTÃO INTEGRADA GERÊNCIA DE APOIO ADMINISTRATIVO E LOGÍSTICO
CONTEÚDO: PLANTA BAIXA	ÁREA: INDICADA
ESCALA: INDICADA	DATA: MAIO/2020
REVISÃO: 00	
<div style="border: 1px solid black; padding: 2px; display: inline-block;">05</div> <div style="border: 1px solid black; padding: 2px; display: inline-block;">05</div>	