

PLANTA BAIXA TÉRREO

esc.: 1/50

IRES DO RIO																																							1
													DADOS (GERAIS DA	UNIDADE																	DADOS	SPECÍFICOS	DA UNIDADE	E				
DESCRIÇÃO DO AMPIENTE	PINTURA	PINTURA [DIVISÓRIA DRY WAL	CRANITO	VIDBO	REVEST D	DE FORRO /	TELHADO		PORTA	AS METÁLICAS	s	PORT/ DIVIS		ORTAS DE IADEIRA	PT CORTA FOGO		POR	TAS DE ALUMÍ	NIO / VIDRO				JANELAS DE AI	LUMÍNIO / V	/IDRO		ÁREA	ÁREA	VASOS SANI		ANOUES	LILIVEIDOS N		PIAS /		TORNEIR	EIRAS	
DESCRIÇÃO DO AMBIENTE	INTERNA	EXTERNA	S NAVAIS	L GRANITO	VIDRO	PISO	LAJE	TELHADO	ATÉ 1,80 M		H=2,10 A 2	2,50M	H=2,10	M H=	=2,10 M	H=2,10 M		H = 2,10 A 2,50	М	H=2	2,50 A 3,00 M		H=0,50 A	1,00 M	Н	H=1,00 A 2,00	M		MOLHADA (PAREDE)	VALVULA	CAIXA	ANQUES C	HUVEIROS	I	LAVAT -	BANHEI	ROS	PI	PIAS
									0,60 0,80	0,70 0,80	1,00 1,50	2,00 3,00	4,00 0,8	0,70	0,80 0,90	0,80 0,90	0,80 1,00	1,50 2,00	2,50 3,00	3,00 4,00	5,00 6,00	7,00 0,50	1,00 1,5	2,00 2,50	0,50 1,0	00 1,50 2	2,00 2,50	(130)	(PAREDE)	DESCARGA AC	COPLADA				LAVAI	AVATÓRI B	BANCADA PA	PAREDE	B/
	(M²)	(M²)	(M ²) (M ²)	(M²)	(M²)	(M²)	(M²)	(M²)	(un) (un)			(un) (un		(un)	(un) (un)	(un) (un)			(M) (M)			(M) (M)			(M) (N	V) (M) ((M) (M)	(M²)	(M²)	(UN)	(UN)	(UN)	(UN)	(UN)	(UN)	(UN)		(UN)	Г
ATENDIMENTO			19,57										3,00																									,	
APOIO INFORMÁTICA			1,74		1,74]							1,00																									,	Г
TESOURARIA	242.05		8,09			300.55	200.55						1,00																									,	
BANCO	213,95		27,90		4,78	390,66	390,66						1,00																									,	\lceil
COORDENAÇÃO			17,94		5,54	1							1,00																										Г
COPA			19,40			1							2,00																										
EXAME MÉDICO	54,01					17,44	17,44								1,00																								Γ
BANCO EXTENSÃO	31,76					9,94	9,94								1,00								1,00)															Г
APOIO ADMINISTRATIVO	32,99					11,42	11,42								1,00								1,00															,	
WC FEMININO							1,46							1,00								1,00						1,46	13,33	1,00						1,00		,	
WC MASCULINO							1,82							1,00								1,00						1,82	14,39	1,00						1,00		,	
COZINHA/ ÁREA DE SERVIÇO							16,58																					16,58	73,43			1,00			1,00			,	
ALMOXARIFADO	33,32					7,87	7,87								1,00																							,	
WC PNE							3,50								1,00													3,50	19,32	1,00					1,00		1,00	,	Γ
WC FEMININO							2,27							1,00														2,27	15,82	1,00					1,00		1,00	,	
WC MASCULINO							2,27 2,27							1,00														2,27	15,82	1,00					1,00		1,00	,	Γ
TOTAL GER	AL 366,03	0,00	94,64 0,00	0,00	12,06	437,33	1.0	0.00	0,00 0,00	0.00 0.00	0.00 0.00	0.00 0.00	0.00 0.00	4.00	4,00 1,00	0.00 0.00	0.00 0.00	0.00 0.00	0.00 0.00	0.00	0,00 0,00	0.00 2.00	0.00 2.00	0.00 0.00	1000 00	00 000 0	000	27,90	152,11	5,00	0,00	1,00	0,00	0,00	4,00	2,00	3,00	0,00	Τ

 $A = 508,00 \text{m}^2$

MEMORIAL DESCRITIVO PARA EFEITO DE LEVANTAMENTO:

- FOI CONSIDERADO PARA A EDIFICAÇÃO PÉ DIREITO DE 2,80 METROS;
- AS PAREDES INTERNAS EMASSADAS COM MASSA PVA E PINTADAS COM PINTURA ACRÍLICA;
- AS PAREDES EXTERNAS REVESTIDAS COM PINTURA TEXTURIZADA ACRÍLICA;
- PARA ÁREA MOLHADA FORAM CONSIDERADOS REVESTIMENTO NAS PAREDES EM REVESTIMENTO CERÂMICO (BANHEIROS, ÁREA DE SERVIÇO, COZINHA)
- OS MUROS E DIVISÕES EXTERNAS REVESTIDAS COM PINTURA TERXTURIZADA ACRÍLICA;
- AS PORTAS INTERNAS DE MADEIRA REVESTIDAS EM VERNIZ ACRÍLICO;
- AS PORTAS INTERNAS METÁLICAS REVESTIDAS EM PINTURA ESMÁLTE SINTÉTICO;
- OS FORROS FORAM EXECUTADOS EM PVC;
- OS REVESTIMENTO DE PISO ÁREAS ADMINISTRATIVAS ESTÃO EXECUTADOS EM REVESTIMENTO CERÂMICO;
- AS PORTAS DA ENTRADA SÃO DE ABRIR EM DUAS FOLHAS EM VIDRO TEMPERADO;
- AS PORTAS INTERNAS SÃO DE ABRIR EM UMA FOLHA DE MADEIRA;
- A EDIFICAÇÃO ESTÁ LOCALIZADA EM UM SHOPPING E NÃO POSSUI JANELAS EXTERNAS;
- A PIA DA COZINHA EXECUTADA EM GRANITO COM CUBA EM INOX; OS LAVATÓRIOS DOS BANHEIROS EXECUTADOS EM LOUÇAS SUSPENSAS
- NOTA 01 OS LEVANTAMENTOS FORAM REALIZADOS ATRAVÉS DE PROJETOS (ELABORADOS PELA GERÊNCIA DE IMPLANTAÇÃO E MANUTENÇÃO) E FOTOS DAS UNIDADES ADMINISTRATIVAS E UNIDADES VAPT VUPT, POIS NÃO FOI POSSÍVEL REALIZAR VISITAS PODENDO EXISTIR DIVERGÊNCIAS ENTRE O LEVANTAMENTO REALIZADO E A SITUAÇÃO ATUAL DE CADA UNIDADE.

LEGENDA: Paredes

Meia Parede H=1,10m c/ vidro H=1,00m

—— Parede de vidro temperado Divisórias H=1.10m

Divisórias cegas até o teto Divisórias com vidro até o teto

Administração

GOVERNO DE GOIÁS SECRETARIA DE ESTADO DA ADMINISTRAÇÃO

LAYOUT DAS UNIDADES VAPT VUPT DE GOIÁS


VAPT VUPT - PIRES DO RIO


SECRETARIA DE ESTADO DA ADMINISTRAÇÃO PROPRIETÁRIO:

SUPERINTENDÊNCIA DE GESTÃO DO ATENDIMENTO AO CIDADÃO RESPONSÁVEL PELO PROJETO: GERÊNCIA DE IMPLANTAÇÃO E MANUTENÇÃO

SUPERINTENDÊNCIA DE GESTÃO INTEGRADA RESPONSÁVEL PELO LEVANTAMENTO DE ÁREAS: GERÊNCIA DE APOIO ADMINISTRATIVO E LOGÍSTICO

CONTEÚDO: INDICADA PLANTA BAIXA REVISÃO: 00 ESCALA: INDICADA MAIO/2020

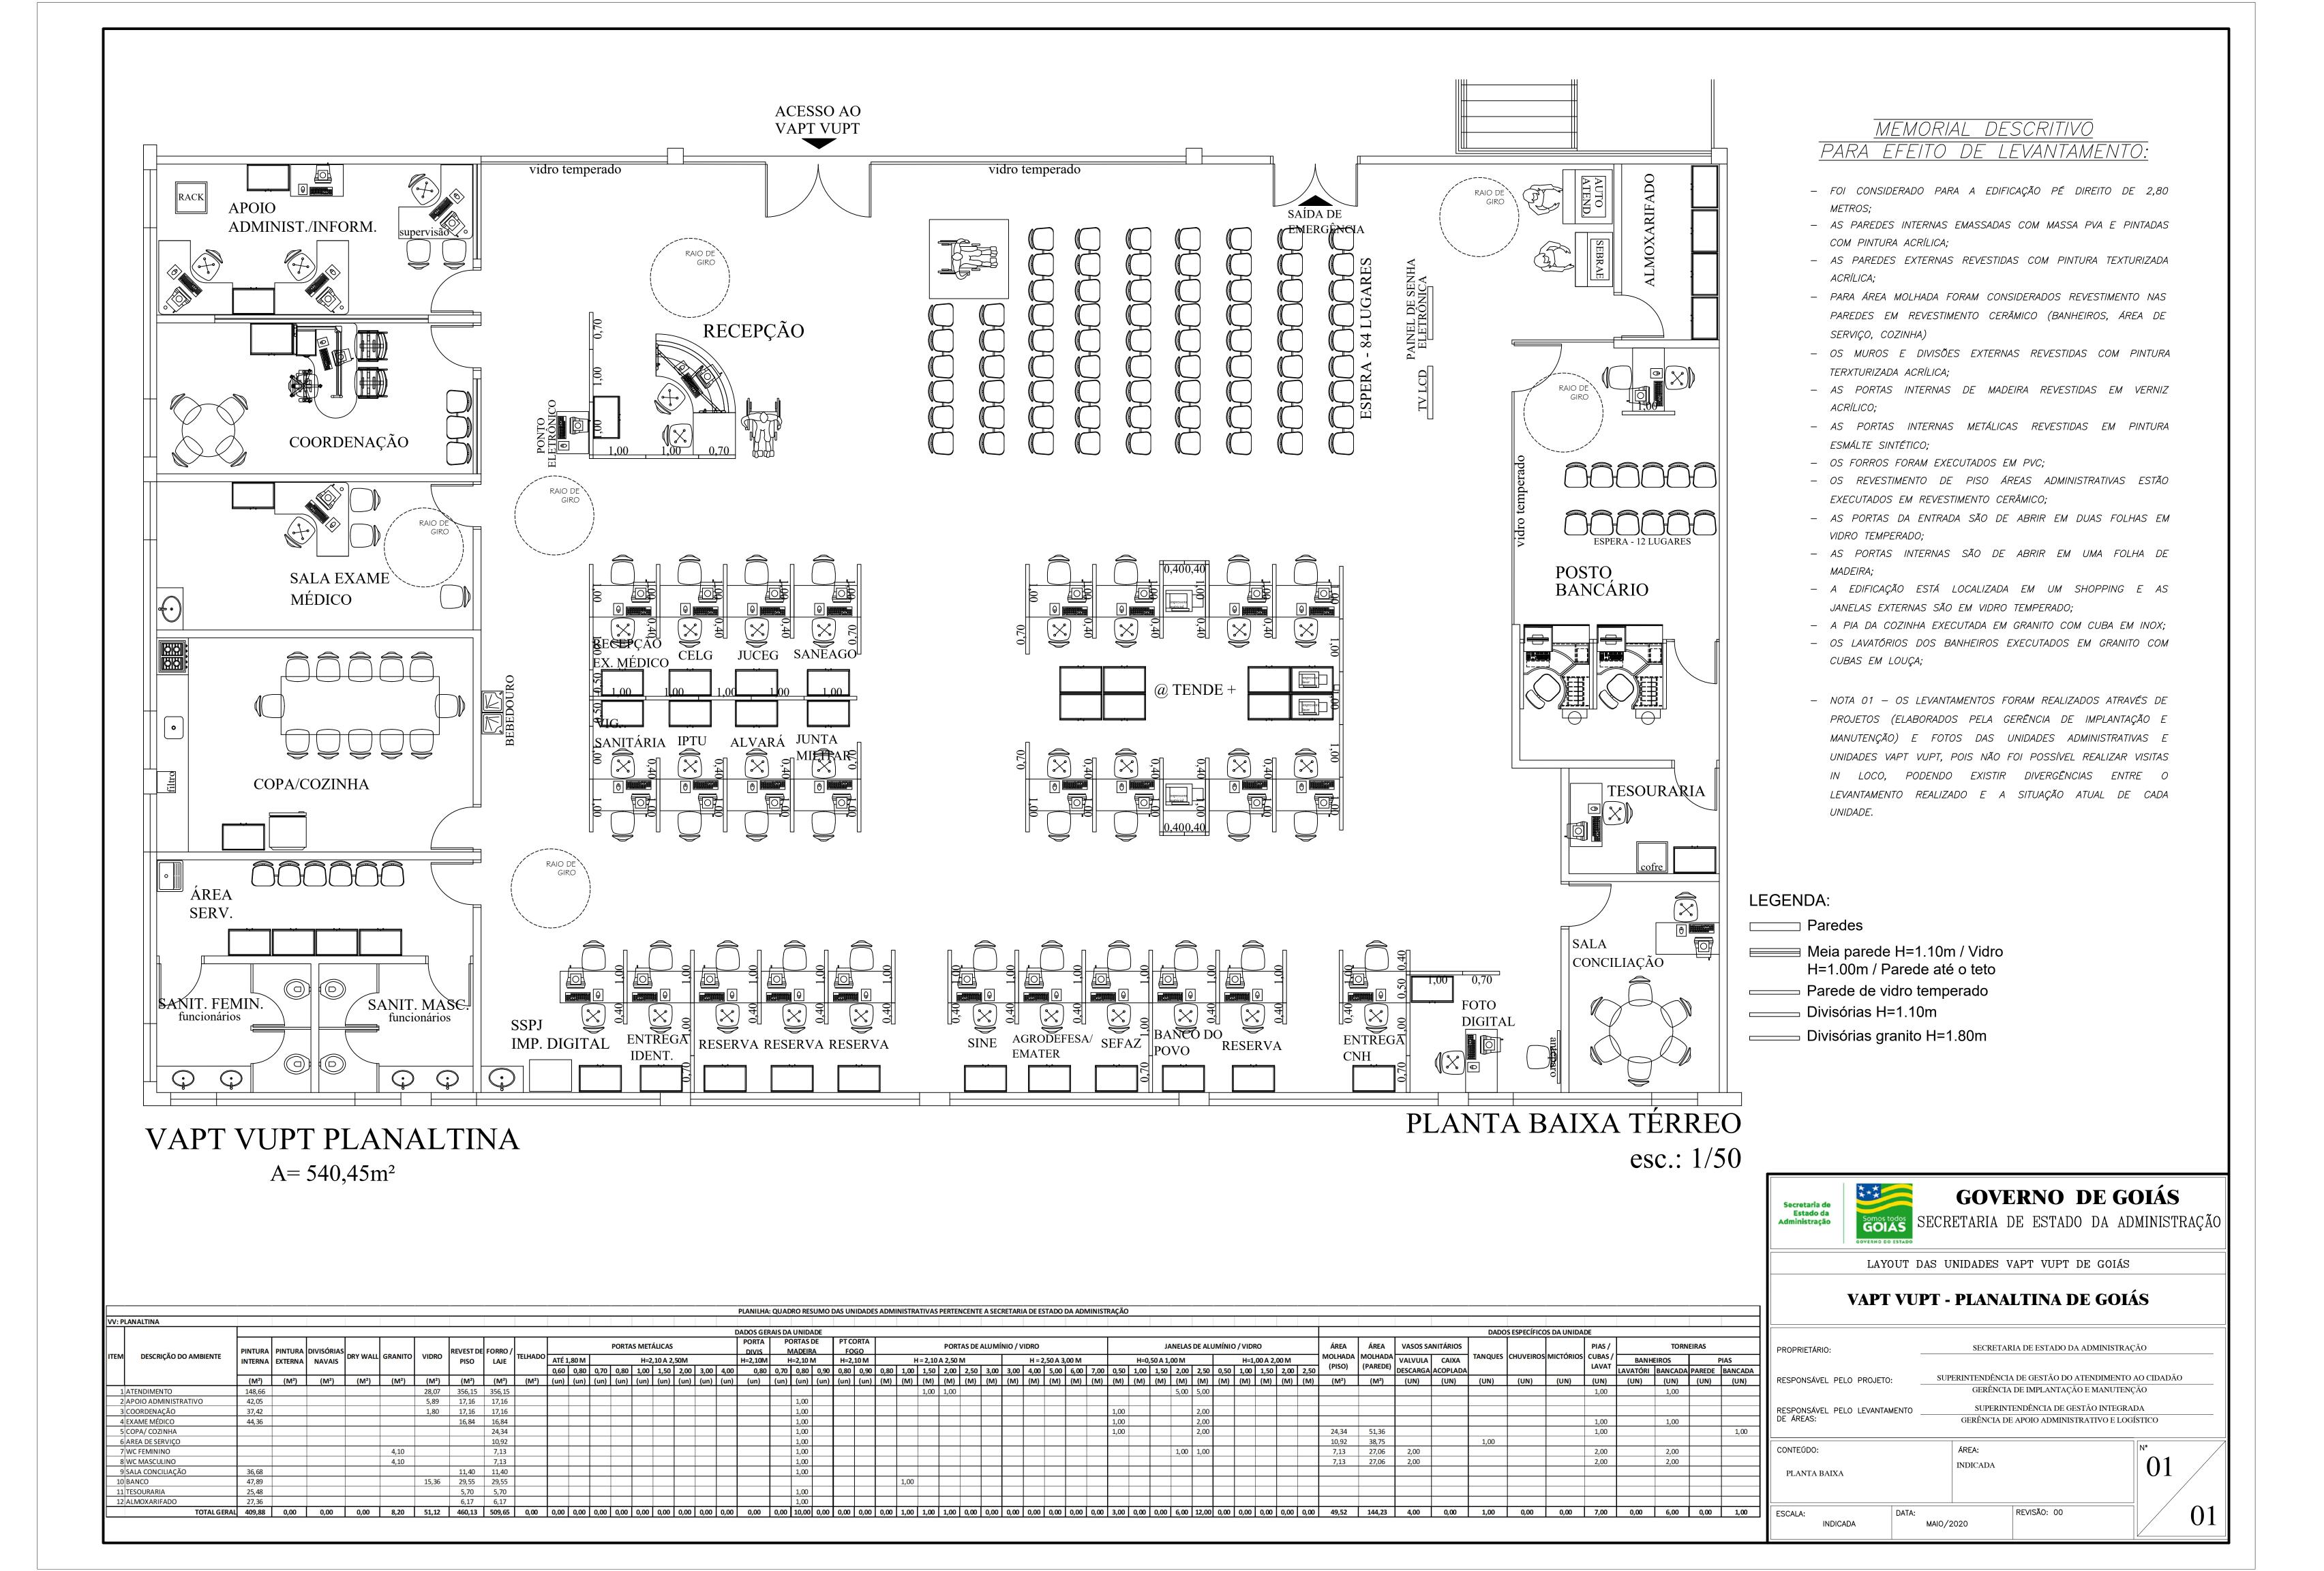

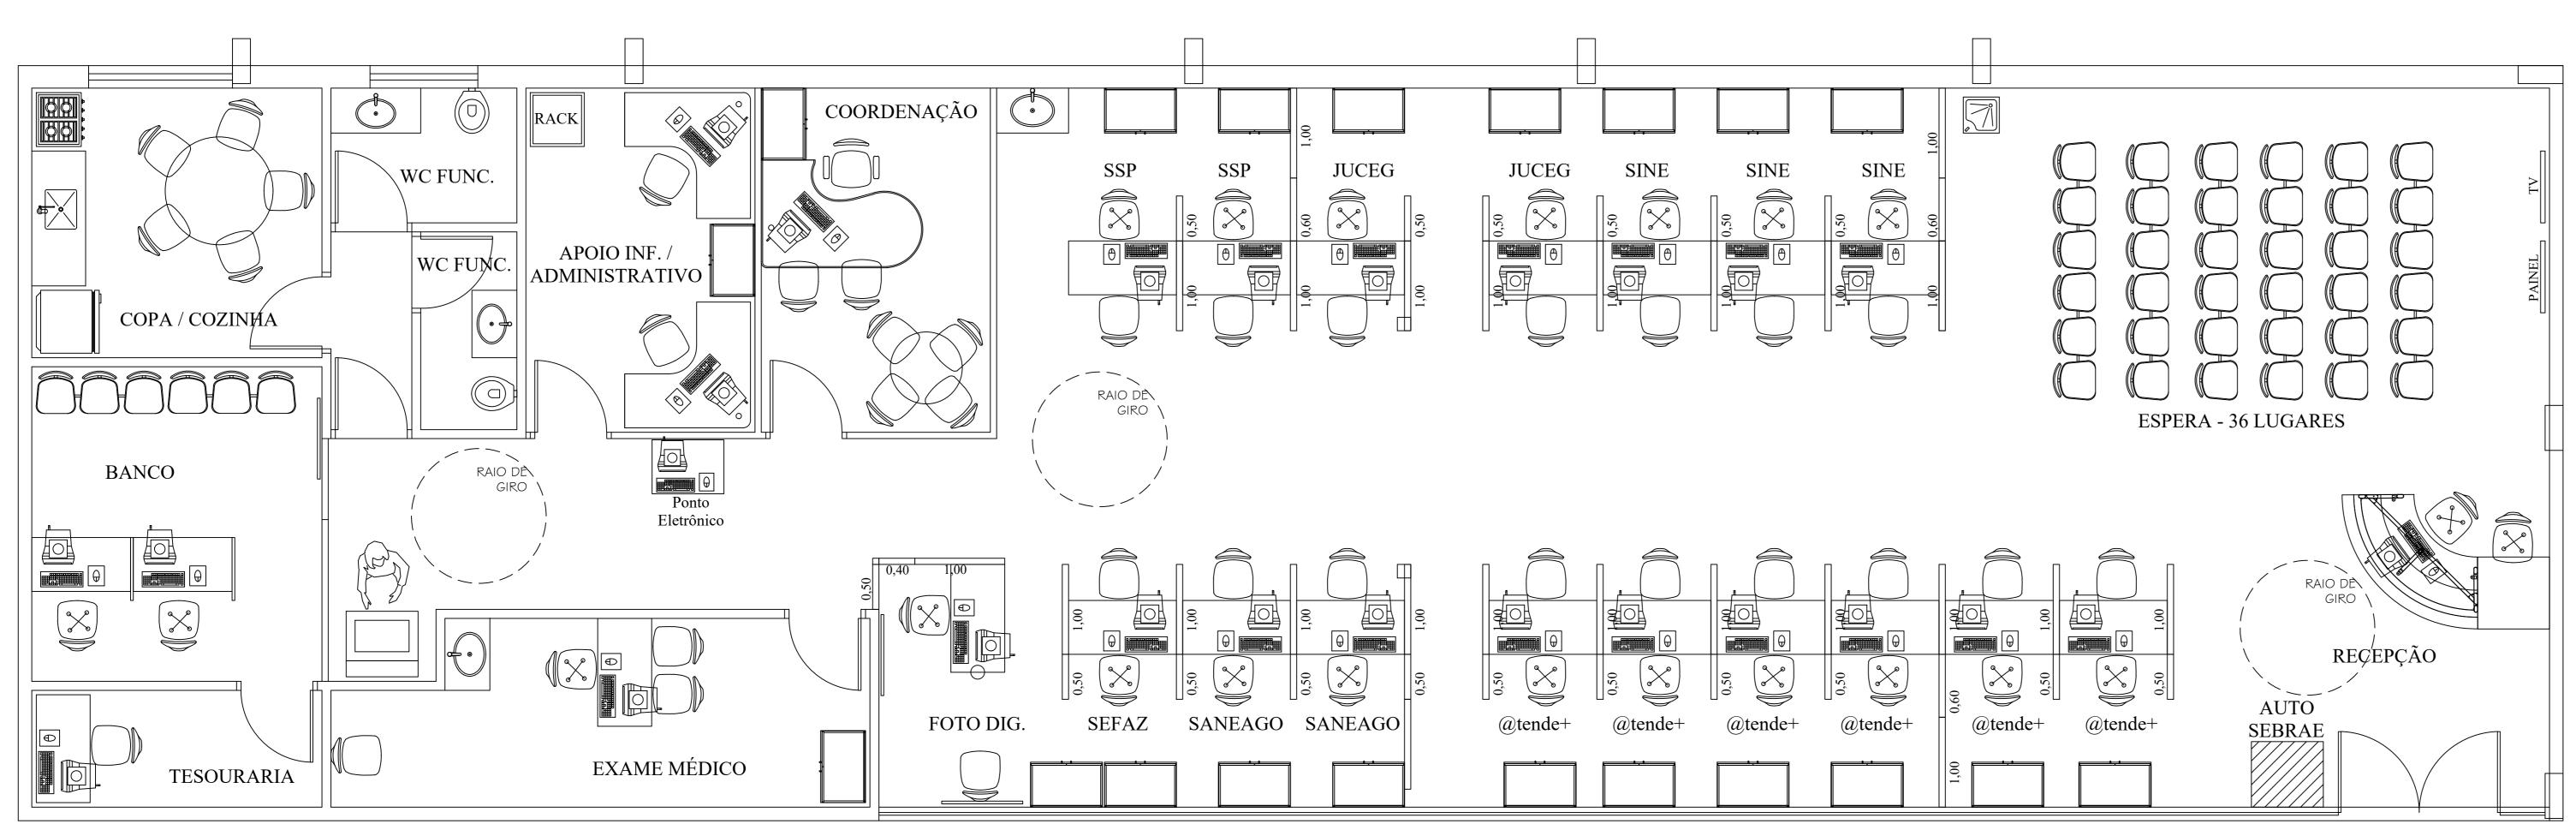

VAPT VUPT PORANGATU

 $A = 227,60 \text{m}^2$


PLANTA BAIXA TÉRREO esc.: 1/50

MEMORIAL DESCRITIVO PARA EFEITO DE LEVANTAMENTO:

- FOI CONSIDERADO PARA A EDIFICAÇÃO PÉ DIREITO DE 2,80 METROS;
 AS PAREDES INTERNAS EMASSADAS COM MASSA PVA E PINTADAS COM PINTURA ACRÍLICA;
- AS PAREDES EXTERNAS REVESTIDAS COM PINTURA TEXTURIZADA ACRÍLICA;
- PARA ÁREA MOLHADA FORAM CONSIDERADOS REVESTIMENTO NAS
 PAREDES EM REVESTIMENTO CERÂMICO (BANHEIROS, ÁREA DE
 SERVIÇO, COZINHA)
- OS MUROS E DIVISÕES EXTERNAS REVESTIDAS COM PINTURA TERXTURIZADA ACRÍLICA;
- AS PORTAS INTERNAS DE MADEIRA REVESTIDAS EM VERNIZ ACRÍLICO;
- AS PORTAS INTERNAS METÁLICAS REVESTIDAS EM PINTURA ESMÁLTE SINTÉTICO;
- OS FORROS DE GESSO E LAJE REVESTIDOS COM EMASSAMENTO E PINTURA PVA;
- OS REVESTIMENTO DE PISO ÁREAS ADMINISTRATIVAS ESTÃO EXECUTADOS EM REVESTIMENTO CERÂMICO;
- AS PORTAS DA ENTRADA SÃO DE ABRIR EM DUAS FOLHAS EM VIDRO TEMPERADO;
- AS PORTAS INTERNAS SÃO DE ABRIR EM UMA FOLHA DE MADEIRA;
- AS JANELAS EXTERNAS SÃO EM VIDRO TEMPERADO;
- A PIA DA COZINHA EXECUTADA EM GRANITO COM CUBA EM INOX;
- OS LAVATÓRIOS DOS BANHEIROS EXECUTADOS EM GRANITO COM CUBAS EM LOUÇA;
- NOTA 01 OS LEVANTAMENTOS FORAM REALIZADOS ATRAVÉS DE PROJETOS (ELABORADOS PELA GERÊNCIA DE IMPLANTAÇÃO E MANUTENÇÃO) E FOTOS DAS UNIDADES ADMINISTRATIVAS E UNIDADES VAPT VUPT, POIS NÃO FOI POSSÍVEL REALIZAR VISITAS IN LOCO, PODENDO EXISTIR DIVERGÊNCIAS ENTRE O LEVANTAMENTO REALIZADO E A SITUAÇÃO ATUAL DE CADA UNIDADE.

		·													PLAI	NILHA: QUA	DRO RESUMO	DAS U	NIDADES ADV	IINISTRATIVAS PI	ERTENCEN	ITE A SECRETA	RIA DE ESTAD	O DA ADMIN	ISTRAÇÃO)																
V: PORANGATU	
															DADO	OS GERAIS D	A UNIDADE																		DAD	OS ESPECÍFI	COS DA UNIDA	DADE				
~		PINTURA	PINTURA DI	/ISÓRIAS				REVEST D	E FORRO /			P	ORTAS METÁLICA	S	PO Di		ORTAS DE MADEIRA	PT C	CORTA DGO		PORTAS D	E ALUMÍNIO	/ VIDRO			J.	ANELAS DE A	LUMÍNIO	/VIDRO		ÁREA	ÁREA		ANITÁRIOS				PIAS /		TORNI	NEIRAS	,
TEM DESCRIÇÃO DO A	AMBIENTE I	INTERNA		IAVAIS	DRY WALL	GRANITO	VIDRO	PISO	LAJE	TELHADO	ATÉ 1,80 M		H=2,10 A	2,50M			H=2,10 M		,10 M	H = 2,10 A	2,50 M		H = 2,50 A	3,00 M		H=0,50 A 1	,00 M		H=1,00 A 2	,00 M	MOLHADA	MOLHAD	VALVULA	CAIXA		CHUVEIRO	OS MICTÓRIO		BANHE	EIROS	F	PIAS
											0,60 0,80	0,70	0,80 1,00 1,50	2,00 3,00	4,00	0,80 0,70	0,80 0,9	0 0,80	0,90 0,80	1,00 1,50	2,00 2,50	0 3,00 3,0	0 4,00 5,0	0 6,00 7,0	00 0,50	1,00 1,50	2,00 2,5	0 0,50	1,00 1,50	2,00 2,50	(PISO)	(PAREDE	DESCARGA	ACOPLAD	A			LAVAT	LAVATÓRI	BANCADA	PAREDE	BANCAD
		(M ²)	(M²)	(M²)	(M²)	(M²)	(M²)	(M ²)	(M²)	(M²)	(un) (un)	(un)	(un) (un) (un)	(un) (un)	(un) (u	un) (un)	(un) (un) (un)	(un) (M)	(M) (M)	(M) (M)) (M) (M) (M) (M) (M) (N	(M)	(M) (M)	(M) (M) (M)	(M) (M)	(M) (M)	(M²)	(M²)	(UN)	(UN)	(UN)	(UN)	(UN)	(UN)	(UN)	(UN)	(UN)	(UN)
1 ATENDIMENTO		140,28					39,06	156,25	156,25												1,00																	1,00		1,00		
2 COORDENAÇÃO		30,45					4,00	9,76	9,76								1,00																									
3 APOIO		30,55					1,50	9,76	9,76								1,00																									
4 WC FUNCIONÁRIOS									3,10								1,00									1,00					3,10	17,59	1,00					1,00		1,00		
5 WC FUNCIONÁRIOS									2,35								1,00														2,35	16,63	1,00					1,00		1,00		
6 CORREDOR		12,32						1,98	1,98								1,00																									
7 COZINHA									9,69								1,00									1,00					9,69	32,25						1,00				1,00
8 BANCO		34,33						11,30	11,30											1,00																						
9 TESOURARIA		23,69						4,19	4,19								1,00																									
10 EXAME MÉDICO		43,68						11,58	11,58								1,00																					1,00		1,00		
	TOTAL GERAL	315,29	0,00	0,00	0,00	0,00	44,56	204,82	219,96	0,00	0,00 0,00	0,00	0,00 0,00 0,00	0,00 0,00	0,00 0	,00 0,00	8,00 0,0	0,00	0,00 0,00	1,00 0,00 1	1,00 0,00	0 0,00 0,0	0 0,00 0,0	0 0,00 0,0	0,00	1,00 1,00	0,00 0,0	0,00	0,00 0,00	0,00 0,00	15,14	66,47	2,00	0,00	0,00	0,00	0,00	5,00	0,00	4,00	0,00	1,00

Secretaria de Estado da Administração GOVERNO DO	SECRETAR	VERNO LIA DE ESTA		DIÁS DMINISTRAÇÃO
LAYC	OUT DAS UNIDAD	ES VAPT VUP	Γ DE GOIÁS	
	VAPT VUPT	- PORANO	GATU	
PROPRIETÁRIO:	SE	CRETARIA DE ESTADO	DA ADMINISTRA	ÇÃO
RESPONSÁVEL PELO PROJETO:		IDÊNCIA DE GESTÃO D RÊNCIA DE IMPLANTA		
RESPONSÁVEL PELO LEVANTAME DE ÁREAS:		PERINTENDÊNCIA DE NCIA DE APOIO ADMIN		
CONTEÚDO: PLANTA BAIXA	ÁREA: INDICA	DA		01
ESCALA: INDICADA	DATA: MAIO/2020	REVISÃO: 00		01

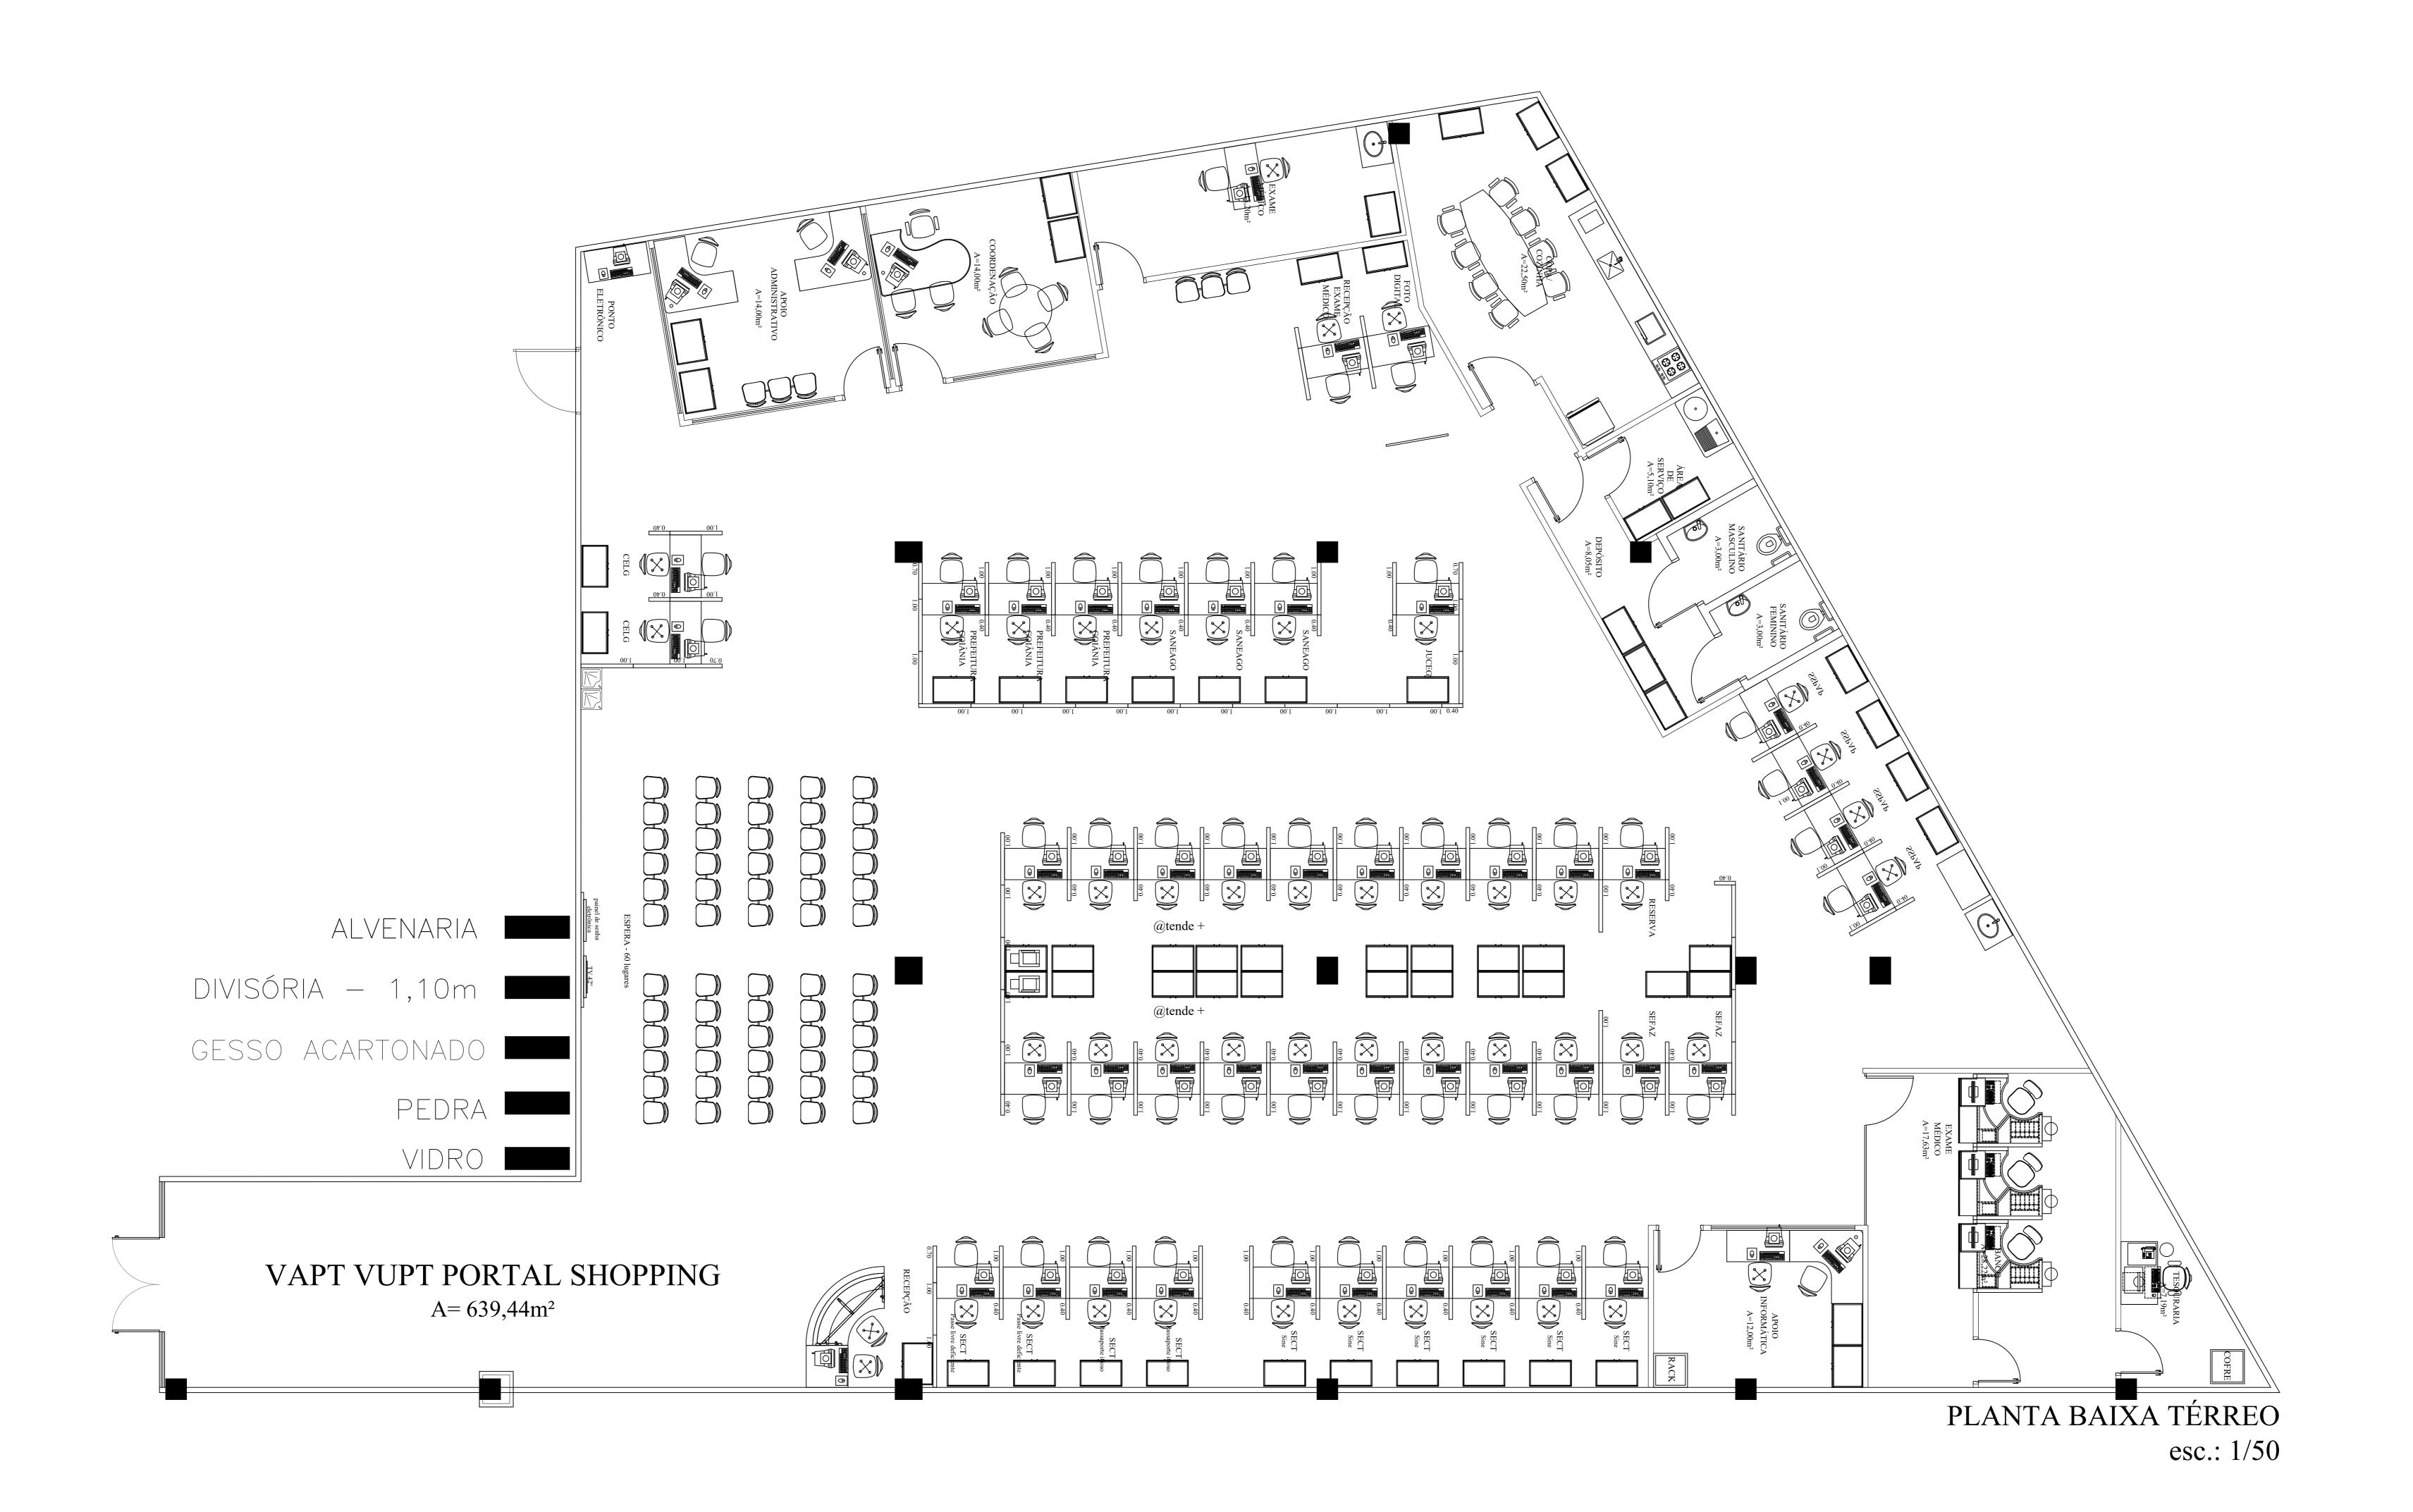

MEMORIAL DESCRITIVO PARA EFEITO DE LEVANTAMENTO:

- FOI CONSIDERADO PARA A EDIFICAÇÃO PÉ DIREITO DE 2,80
- AS PAREDES INTERNAS EMASSADAS COM MASSA PVA E PINTADAS COM PINTURA ACRÍLICA;
- AS PAREDES EXTERNAS REVESTIDAS COM PINTURA TEXTURIZADA ACRÍLICA;
- PARA ÁREA MOLHADA FORAM CONSIDERADOS REVESTIMENTO NAS
 PAREDES EM REVESTIMENTO CERÂMICO (BANHEIROS, ÁREA DE
- SERVIÇO, COZINHA)

 OS MUROS E DIVISÕES EXTERNAS REVESTIDAS COM PINTURA
 TERXTURIZADA ACRÍLICA;
- AS PORTAS INTERNAS DE MADEIRA REVESTIDAS EM VERNIZ
- AS PORTAS INTERNAS METÁLICAS REVESTIDAS EM PINTURA
 ESMÁLTE SINTÉTICO;
- OS FORROS DE GESSO E LAJE REVESTIDOS COM EMASSAMENTO E PINTURA PVA;
 OS REVESTIMENTO DE PISO ÁREAS ADMINISTRATIVAS ESTÃO
- EXECUTADOS EM REVESTIMENTO CERÂMICO;

 AS PORTAS DA ENTRADA SÃO DE ABRIR EM DUAS FOLHAS EM
- VIDRO TEMPERADO;

 AS PORTAS INTERNAS SÃO DE ABRIR EM UMA FOLHA DE
- MADEIRA;

 A EDIFICAÇÃO ESTÁ LOCALIZADA EM UM SHOPPING E NÃO
 POSSUI JANELAS EXTERNAS;
- POSSUI JANELAS EXTERNAS;


 A PIA DA COZINHA EXECUTADA EM GRANITO COM CUBA EM INOX;

 OS LAVATÓRIOS DOS BANHFIROS EXECUTADOS EM LOUCAS
- A FIA DA COZINHA EXECUTADA EM GRANTIO COM COBA EM INOX,
 OS LAVATÓRIOS DOS BANHEIROS EXECUTADOS EM LOUÇAS SUSPENSAS;

NOTA 01 – OS LEVANTAMENTOS FORAM REALIZADOS ATRAVÉS DE PROJETOS (ELABORADOS PELA GERÊNCIA DE IMPLANTAÇÃO E MANUTENÇÃO) E FOTOS DAS UNIDADES ADMINISTRATIVAS E UNIDADES VAPT VUPT, POIS NÃO FOI POSSÍVEL REALIZAR VISITAS IN LOCO, PODENDO EXISTIR DIVERGÊNCIAS ENTRE O LEVANTAMENTO REALIZADO E A SITUAÇÃO ATUAL DE CADA UNIDADE.

																PLANIL	HA: QUAD	RO RESUMO	DAS UNI	DADES AD	MINISTRA	ATIVAS PERTENC	ENTE A SE	CRETARIA D	E ESTADO	DA ADMINISTI	RAÇÃO																		
: PORTAL SHOPPING	
									•							DADOS (GERAIS DA	UNIDADE																			DAI	DOS ESPECÍ	ÍFICOS DA UN	IIDADE		,			
		PINTURA	PINTURA DI EXTERNA	VISÓRIAS _				REVEST D	E FORRO /			POR	TAS METÁI	LICAS		PORT. DIVIS		RTAS DE ADEIRA	PT CO FOG			PORTA	S DE ALUN	/IÍNIO / VIDR	0			JANELA	AS DE AL	.UMÍNIO / VII	ORO		ÁREA	ÁREA		SANITÁRIOS	1			PIA			TORNEIRA	AS	
EM DESCRIÇÃO D	OO AMBIENTE	INTERNA	EXTERNA	NAVAIS	DRY WALL	GRANITO	VIDRO	PISO	LAJE	TELHADO	ATÉ 1,80 M		H=2,1	LO A 2,50M		H=2,10		=2,10 M	H=2,1		Н	= 2,10 A 2,50 M	,	Н	= 2,50 A	3,00 M		H=0,50 A 1,00 M	1	H=	1,00 A 2,0	0 M	MOLHADA		IVALVULA	CAIXA	TANQUE	S CHUVEI	IROS MICTÓR			BANHEIROS	/S	PIAS	,
											0,60 0,80	0,70 0,80	0 1,00	1,50 2,00	3,00 4,0	00 0,8	80 0,70	0,80 0,90	0 0,80	0,90 0,8	30 1,00	1,50 2,00 2	2,50 3,00	0 3,00 4,	00 5,00	6,00 7,00	0,50	1,00 1,50 2,0	0 2,50	0,50 1,00	1,50	2,00 2,50	(PISO)	(PAREDE	DESCARG	ACOPLADA	Α			LA	LAV	VATÓRI BAN	NCADA PA	REDE BAI	NCA
		(M ²)	(M²)	(M ²)	(M²)	(M²)	(M²)	(M ²)	(M²)	(M²)	un) (un)	(un) (un) (un)	(un) (un)	(un) (u	n) (un)	(un)	(un) (un) (un)	(un) (N	1) (M)	(M) (M) ((M) (M)	(M) (N	/I) (M)	(M) (M)		(M) (M) (M		(M) (M)			(M²)	(M²)	(UN)	(UN)	(UN)	(UN)) (UN)) (UI	JN) /	(UN) (U	UN) (I	(UN) (I	(UN)
1 ATENDIMENTO		302,60					8,25	488,99	488,99													1,00																		1	1,00	1	1,00		
2 APOIO ADMINISTI	RATIVO	31,11			19,97		5,95	13,98	13,98									1,00																											
3 COORDENAÇÃO		34,34			16,57		5,95	13,98	13,98									1,00																											
4 EXAME MÉDICO		44,24			15,12			13,20	13,20									1,00																						1	1,00	1	1,00		
5 COPA/ COZINHA					30,57				22,49									1,00															22,49	55,44						1	1,00			7	1,00
6 AREA DE SERVIÇO					5,04				5,10									1,00															5,10	23,80			2,00								,
7 WC FEMININO									3,00									1,00	0														3,00	17,71	1,00							1,00			
8 WC MASCULINO									3,00									1,00	0														3,00	17,71	1,00							1,00			
9 DEPÓSITO		32,13			22,33			8,05	8,05									1,00	0																										
10 BANCO		51,34			25,03		6,09	28,18	28,18												1,00																								
11 TESOURARIA		36,62						7,19	7,19									1,00																											
12 APOIO DE INFORM	MÁTICA	34,77			24,69		2,75	12,00	12,00									1,00																											
	TOTAL GERAL	567,16	0,00	0,00	159,32	0,00	28,99	585,57	619,16	0,00	0,00 0,00	0,00 0.00	0,00	0,00 0,00	0,00 0.0	0,00	0,00	7,00 3,00	0,00	0,00 0.0	00 1,00	1,00 0,00 0	J,00 0.0r	0,00 0.	00,00	0,00 0,00	0,00	0,00 0,00 0,00	0,00	0,00 0.00	0,00	0,00 0,00	33,59	114,66	2,00	0,00	2,00	0,00	0,00	J 3	3,00	2,00 2,	2,00	0,00	1,00

Secretaria de Estado da Administração GOIÁS		
LAYOU	T DAS UNIDADES VAPT VUPT DE GO	IÁS
VAPT	VUPT - PORTAL SHOPPI	NG
PROPRIETÁRIO:	SECRETARIA DE ESTADO DA ADMINIS	STRAÇÃO
RESPONSÁVEL PELO PROJETO:	SUPERINTENDÊNCIA DE GESTÃO DO ATENDIMI GERÊNCIA DE IMPLANTAÇÃO E MANU	
RESPONSÁVEL PELO LEVANTAMEN DE ÁREAS:		EGRADA
CONTEÚDO:	ÁREA:	N° O
PLANTA BAIXA	INDICADA	
ESCALA: D. INDICADA	TA: REVISÃO: 00 MAIO/2020	

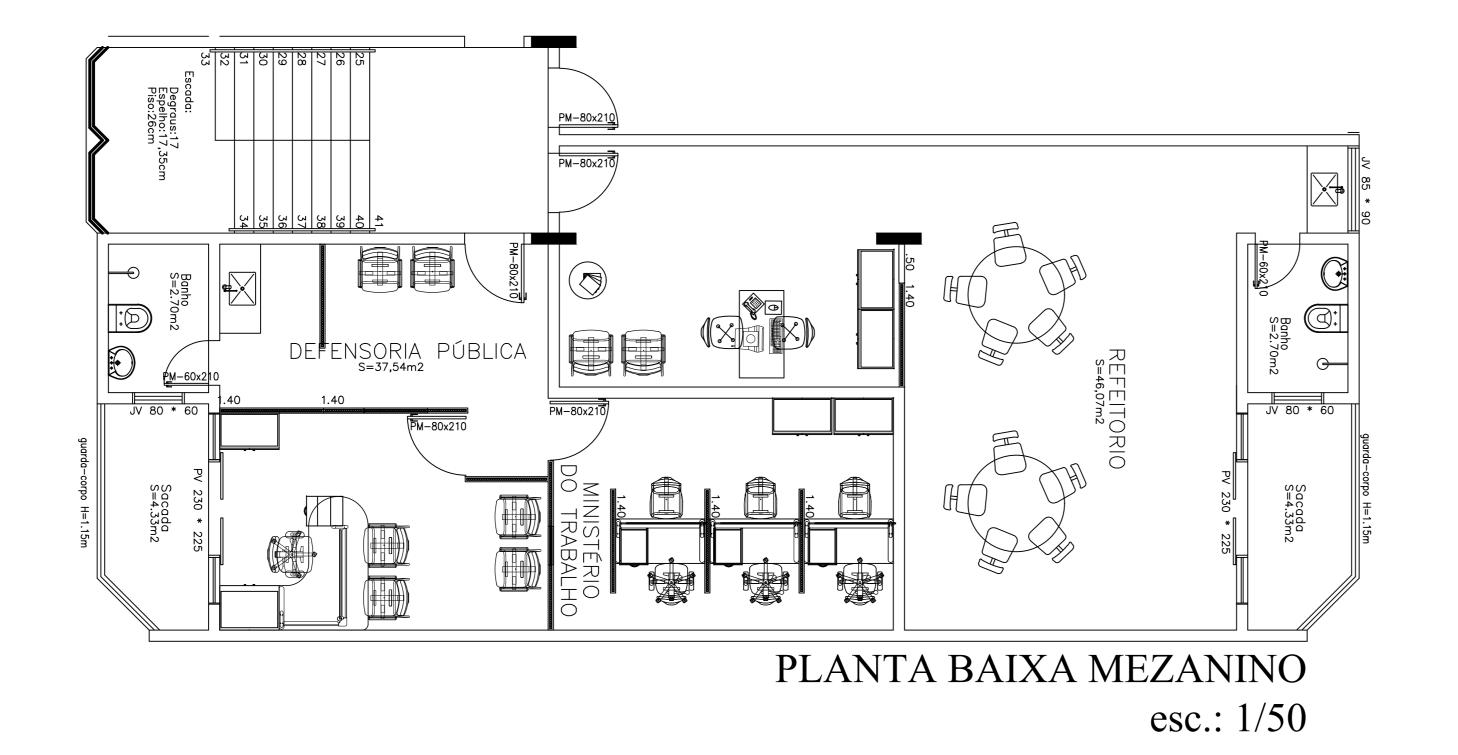


VAPT VUPT POSSE

ÁREA PAV. SUPERIOR= 106,45m²

VAPT VUPT POSSE

ÁREA TÉRREO= 298,61m²

ÁREA TOTAL= $405,06m^2$

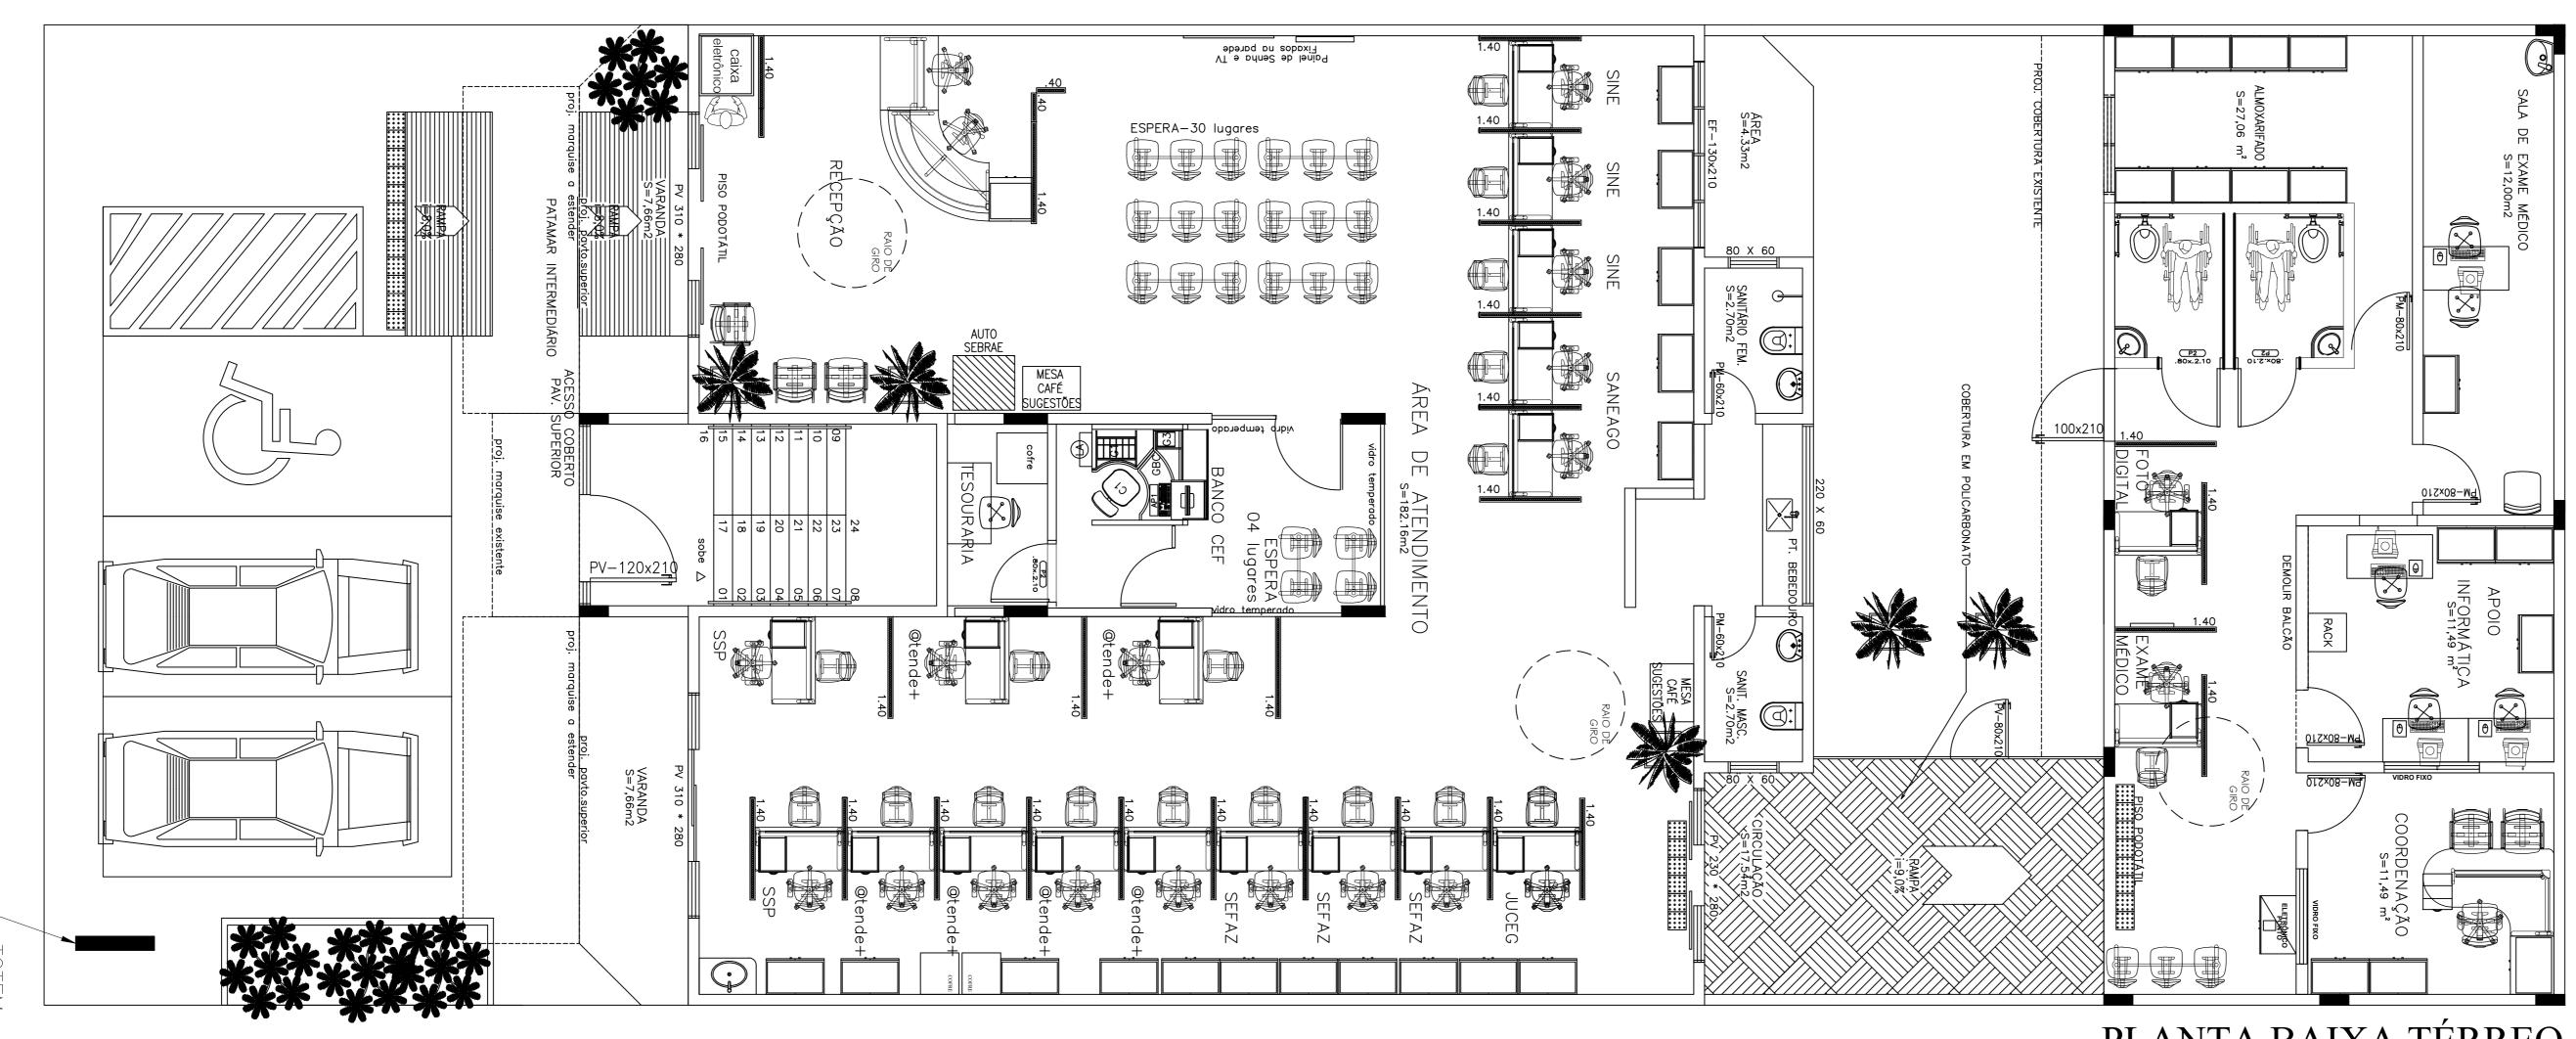

PLANTA BAIXA TÉRREO

MEMORIAL DESCRITIVO PARA EFEITO DE LEVANTAMENTO:

- FOI CONSIDERADO PARA A EDIFICAÇÃO PÉ DIREITO DE 2,80

- METROS;
 AS PAREDES INTERNAS EMASSADAS COM MASSA PVA E PINTADAS
- COM PINTURA ACRÍLICA;
- AS PAREDES EXTERNAS REVESTIDAS COM PINTURA TEXTURIZADA ACRÍLICA;
 PARA ÁREA MOLHADA FORAM CONSIDERADOS REVESTIMENTO NAS
- PAREDES EM REVESTIMENTO CERÂMICO (BANHEIROS, ÁREA DE SERVIÇO, COZINHA)

 OS MUROS E DIVISÕES EXTERNAS REVESTIDAS COM PINTURA
- TERXTURIZADA ACRÍLICA; - AS PORTAS INTERNAS DE MADEIRA REVESTIDAS EM VERNIZ
- AS PORTAS INTERNAS DE MADEIRA REVESTIDAS EM VERNIZ
 ACRÍLICO;
 AS PORTAS INTERNAS METÁLICAS REVESTIDAS EM PINTURA
- ESMÁLTE SINTÉTICO;

 OS FORROS DE GESSO E LAJE REVESTIDOS COM EMASSAMENTO
 F PINTURA PVA:
- E PINTURA PVA;

 OS REVESTIMENTO DE PISO ÁREAS ADMINISTRATIVAS ESTÃO EXECUTADOS EM REVESTIMENTO CERÂMICO;
- AS PORTAS DA ENTRADA SÃO DE CORRER EM DUAS FOLHAS EM VIDRO TEMPERADO;

- AS PORTAS INTERNAS SÃO DE ABRIR EM UMA FOLHA DE

- MADEIRA;

 A EDIFICAÇÃO ESTÁ LOCALIZADA EM UMA GALERIA E NÃO POSSUI
- JANELAS EXTERNAS;


 A PIA DA COZINHA EXECUTADA EM GRANITO COM CUBA EM INOX;


 OS LAVATÓRIOS DOS BANHFIROS EXECUTADOS EM LOUCAS
- A PIA DA COZINHA EXECUTADA EM GRANTO COM COBA EM INOX,
 OS LAVATÓRIOS DOS BANHEIROS EXECUTADOS EM LOUÇAS SUSPENSAS;


NOTA 01 – OS LEVANTAMENTOS FORAM REALIZADOS ATRAVÉS DE PROJETOS (ELABORADOS PELA GERÊNCIA DE IMPLANTAÇÃO E MANUTENÇÃO) E FOTOS DAS UNIDADES ADMINISTRATIVAS E UNIDADES VAPT VUPT, POIS NÃO FOI POSSÍVEL REALIZAR VISITAS IN LOCO, PODENDO EXISTIR DIVERGÊNCIAS ENTRE O LEVANTAMENTO REALIZADO E A SITUAÇÃO ATUAL DE CADA

POSSE																																		
												D	ADOS GERA															DADO	OS ESPECÍFICOS	S DA UNIDADE				
~	PINTURA	PINTURA	DIVISÓRIAS			REVEST DE	FORRO /		POR	TAS METÁLI	CAS		PORTA DIVIS	PORTAS MADEI		CORTA OGO	POI	RTAS DE ALUM	NIO / VIDRO			JANELAS DE A	LUMÍNIO / VIDI		ÁREA	ÁREA	VASOS SANITÁRIOS				PIAS /		TORNEIRAS	5
DESCRIÇÃO DO AMBIENTE		EXTERNA		DRY WALL GRANITO	VIDRO	PISO	LAJE	ATÉ 1,80	и	H=2,10	A 2,50M		H=2,10M	H=2,10	M H=	2,10 M	H = 2,10 A 2,5	M	H = 2,50	A 3,00 M		A 1,00 M	H=1,	,00 A 2,00 M	MOLHADA	MOLHADA	VALVULA CAIXA	TANQUES	CHUVEIROS	MICTÓRIOS C		BANHEIRC	OS	PIAS
								0,60 0,8	0 0,70 0,80	0 1,00 1	,50 2,00	3,00 4,00	0,80	0,70 0,80	0,90 0,80	0,90 0,80	1,00 1,50 2,00	2,50 3,00	3,00 4,00 5	,00 6,00 7,0	0 0,50 1,00 1	1,50 2,00 2,5	0 0,50 1,00	1,50 2,00 2,50 (M) (M)	(PISO)	(PAREDE)	DESCARGA ACOPLADA	A			AVAT LAV	/ATÓRI BAI	NCADA PAR	REDE BANCA
	(M ²)	(M ²)	(M²)	(M^2) (M^2)	(M²)	(M ²)	(M ²) (M ²) (un) (un		un) (un)	(un) (un)	(un)	(un) (un)	(un) (un)	(un) (M)	(M) (M) (M)		(M) (M) () (M) (M) (M) (M) (M) (M) (M)	(M) (M) (M)	(M ²)	(M ²)	(UN) (UN)	(UN)	(UN)	(UN)				JN) (UI
1 ATENDIMENTO	180,38					154,19	154,19											1,00 2,00																
2 BANCO	21,89				15,91	11,44	11,44									1,00																		
3 TESOURARIA	20,05					3,45	3,45							1,00																				
4 WC FEMININO							2,70							1,00							1,00				2,70	17,02	1,00		1,00			1,00		
5 WC MASCULINO							2,70						1	1,00							1,00				2,70	17,02	1,00					1,00		
6 COPA							3,37							1,00								1,00			3,37	15,96					1,00			1,
7 CIRCULAÇÃO	27,81				10,00	17,54	17,54																											
8 ATENDIMENTO 2	52,68					25,20	25,20																											
9 COORDENAÇÃO	31,78				2,60	10,33	10,33							1,00																				
LO APOIO INFORMÁTICA	34,18					11,00	11,00							1,00																				
1 EXAME MÉDICO	45,36					11,88	11,88							1,00																				
2 ALMOXARIFADO	46,12					11,15	11,15							1,00																				
L3 WC PNE FEMININO							2,97							1,00											2,97	17,81	1,00					1,00		
4 WC PNE MASCULINO							2,97							1,00											2,97	17,81	1,00					1,00		
.5 REFEITÓRIO	87,73					46,06	46,06							1,00				1,00																
6 WC REFEITÓRIO							2,70							1,00							1,00				2,70	17,02	1,00		1,00			1,00		
TOTAL GERA	AL 547.99	0.00	0.00	0,00 0,00	28.51	302.24	319,65 0,00	0.00 0.0	0 0.00 0.00	0.00	.00 0.00	0.00 0.00	0.00	3.00 9.00	0.00 0.00	0.00 1.00	0.00 0.00 0.00	2.00 2.00	0.00 0.00 0	.00 0.00 0.0	0 0.00 3.00 0	0.00 1.00 0.00	0.00 0.00	0,00 0,00 0,00	17,41	102,64	5,00 0,00	0,00	2,00	0,00	1,00	5,00	0,00 0,	,00 1,



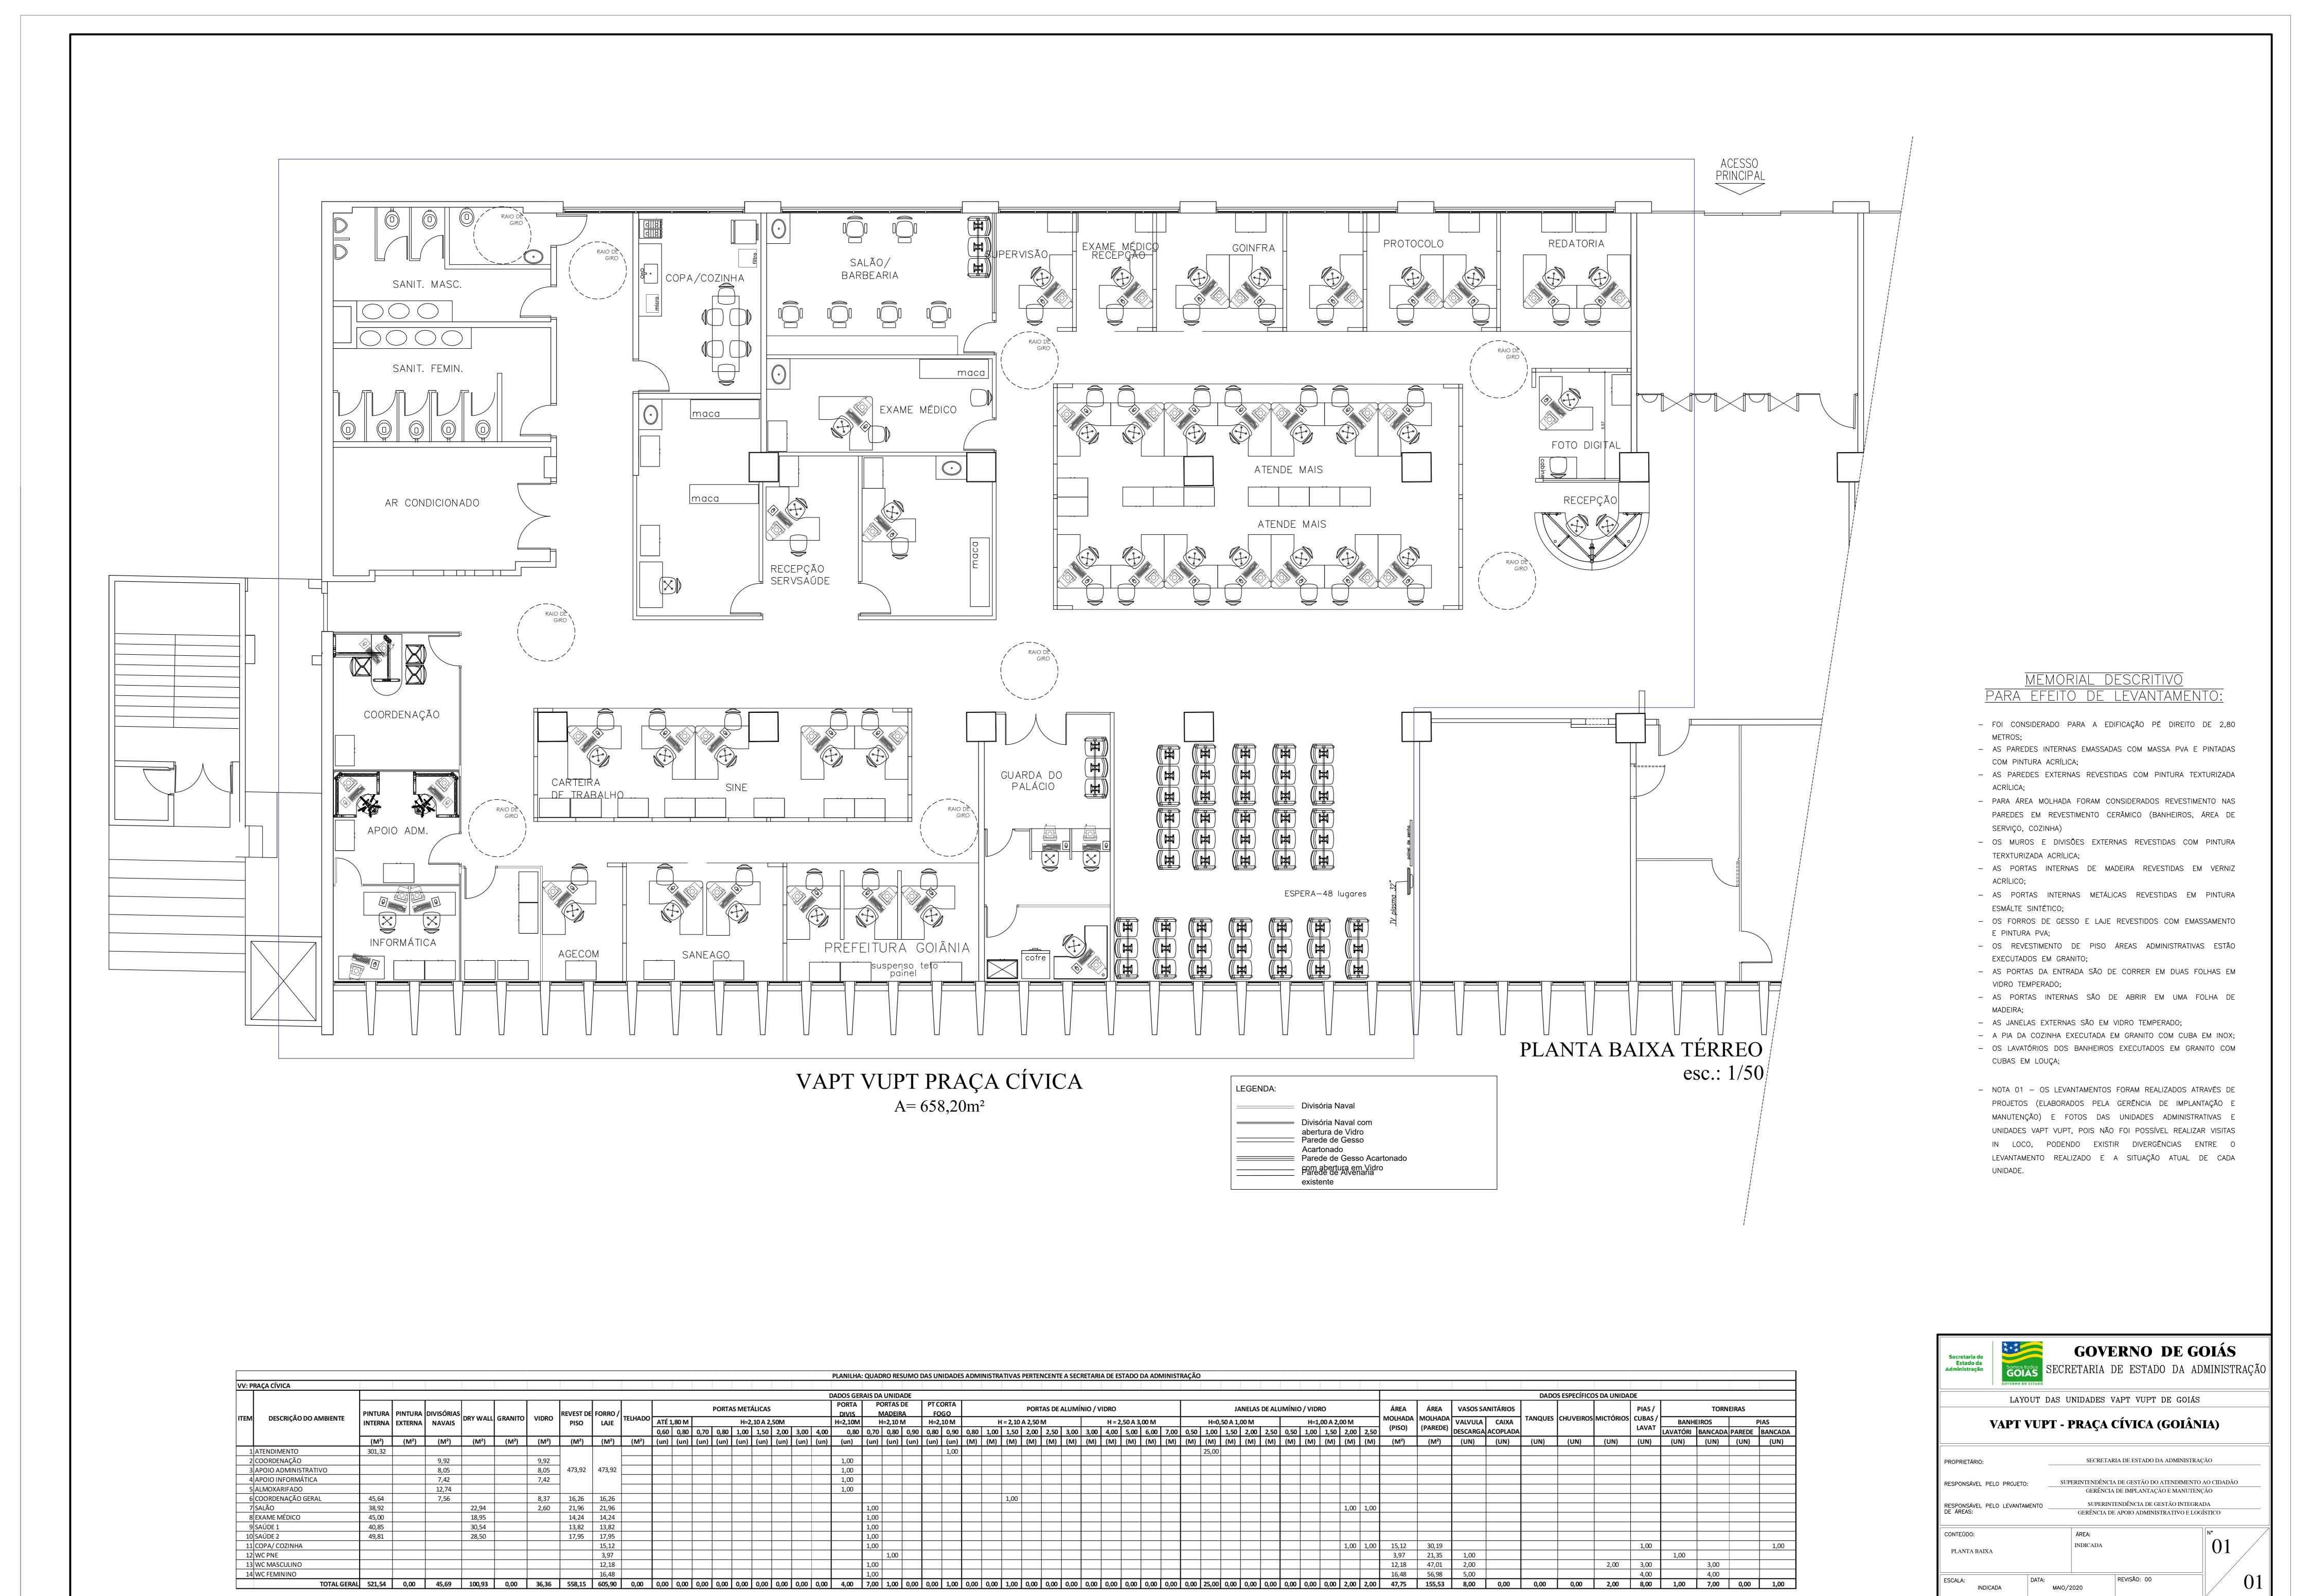

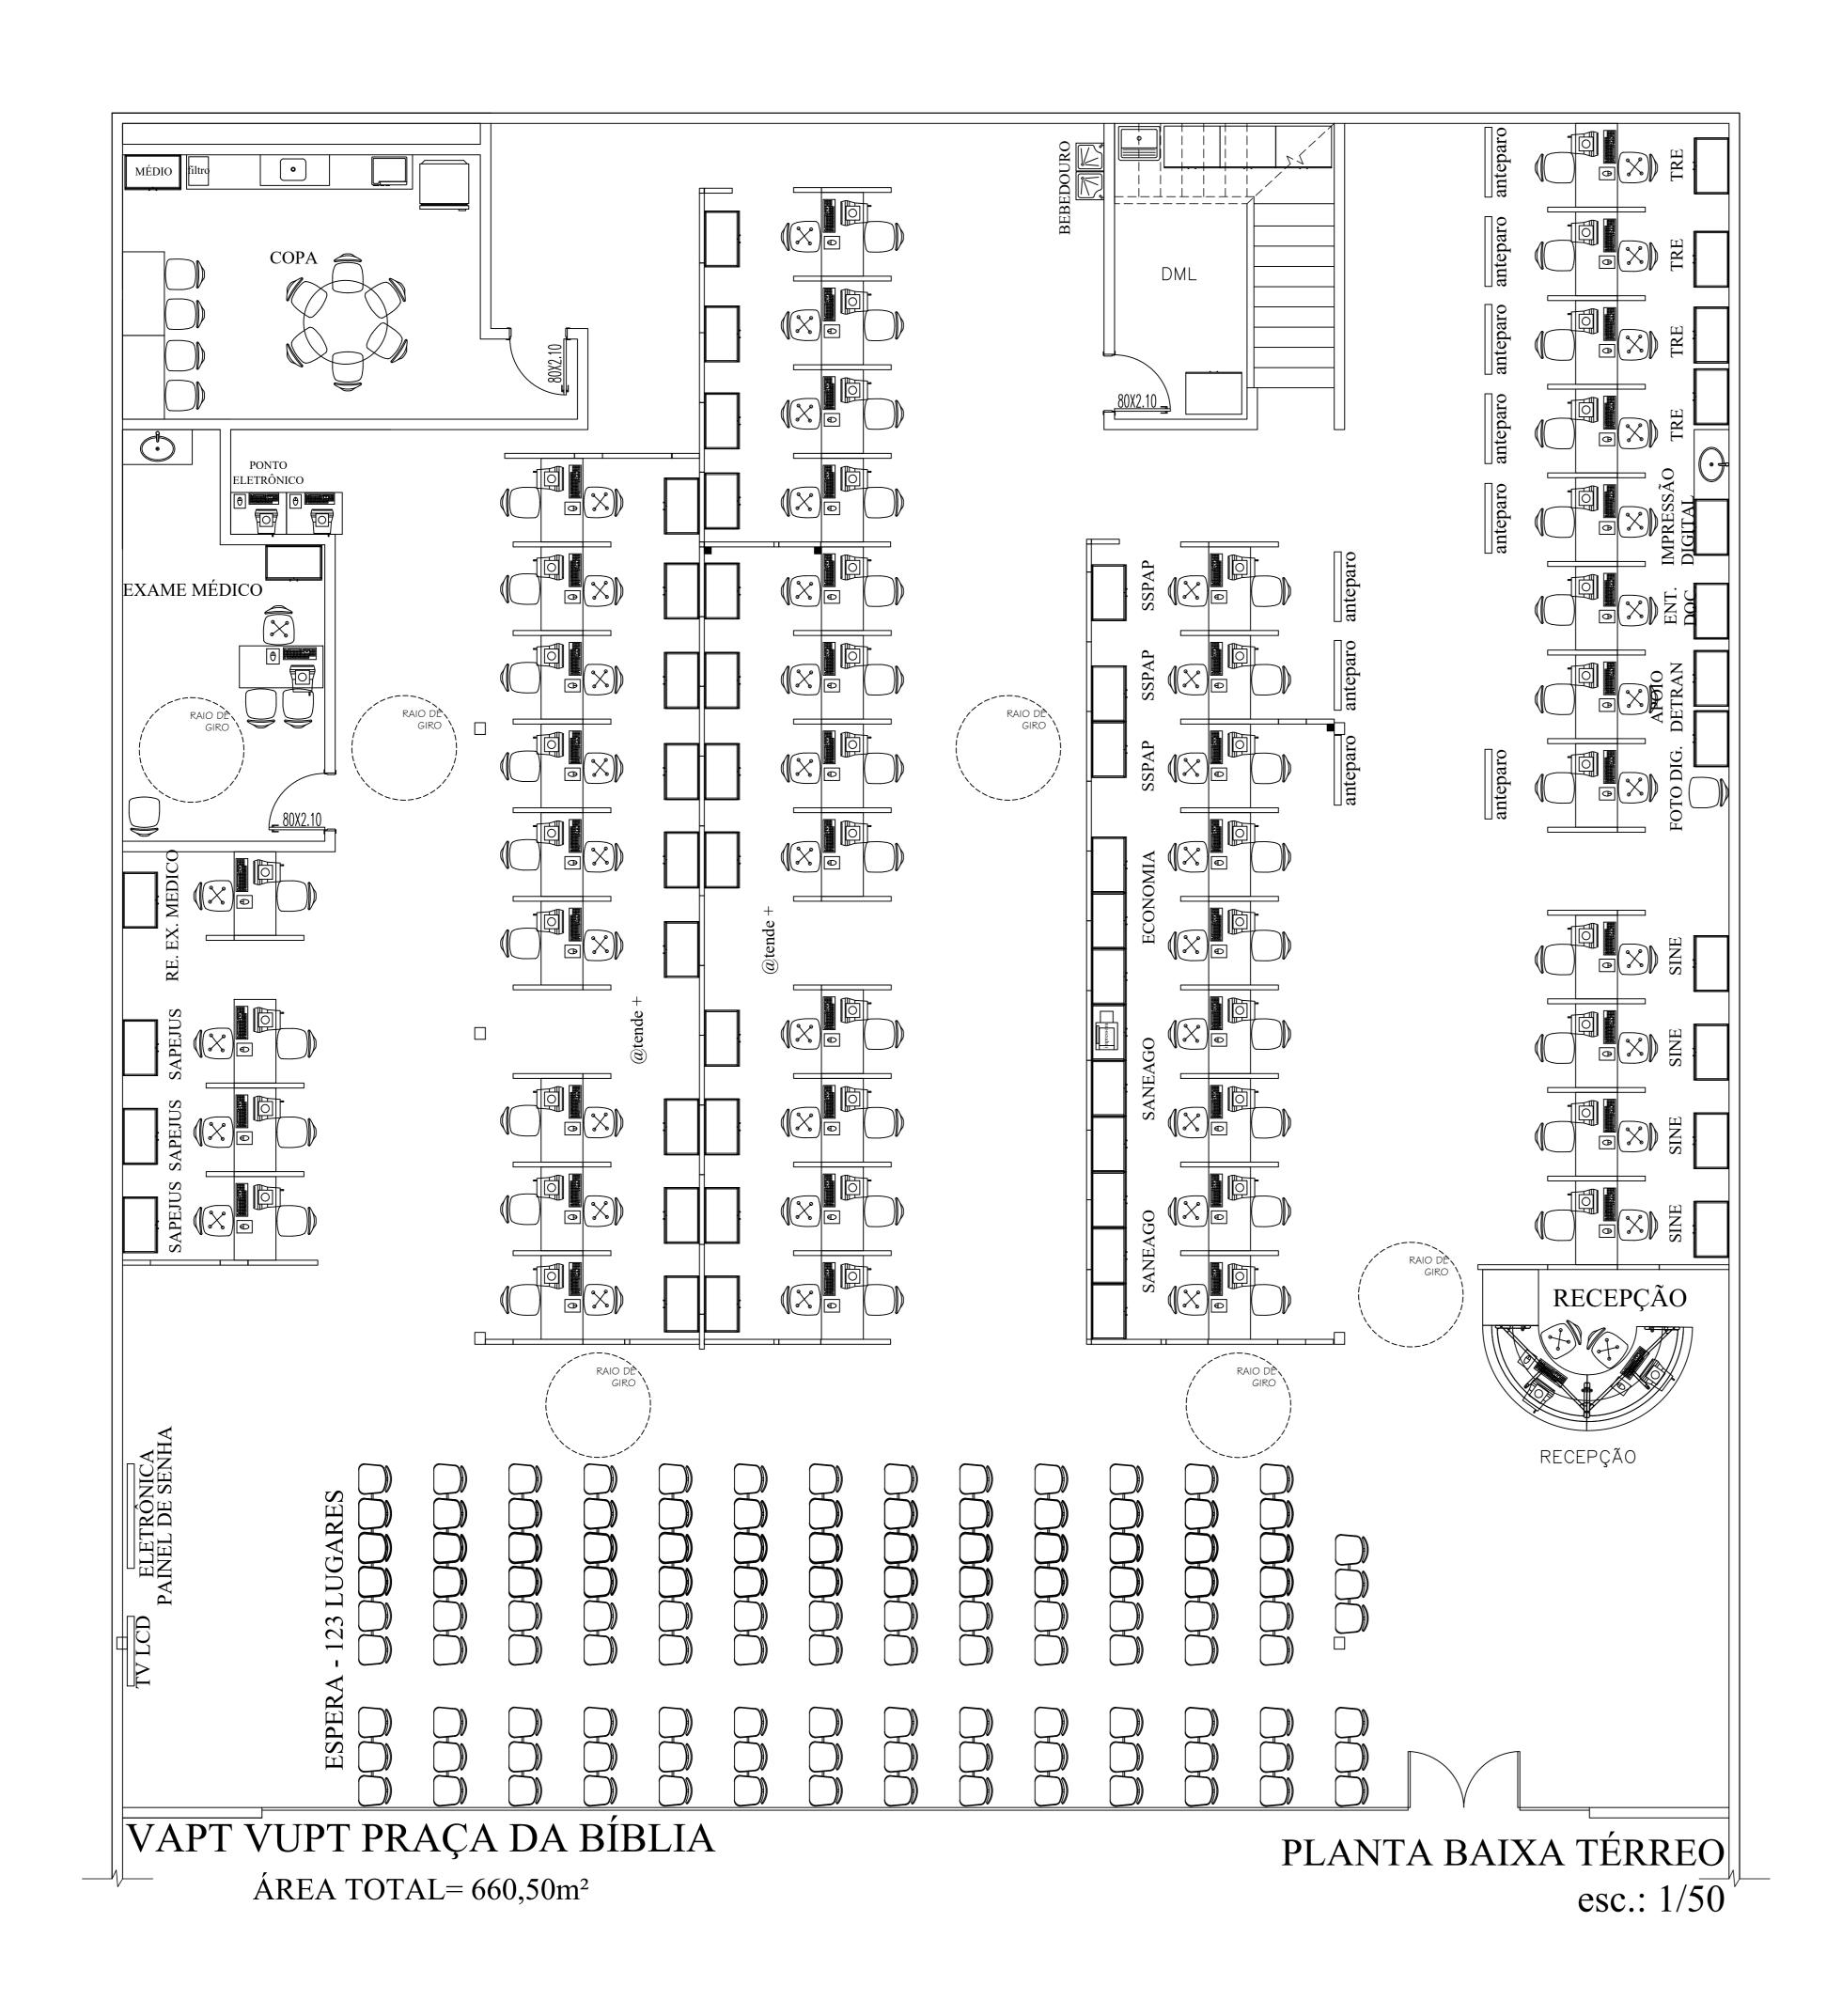

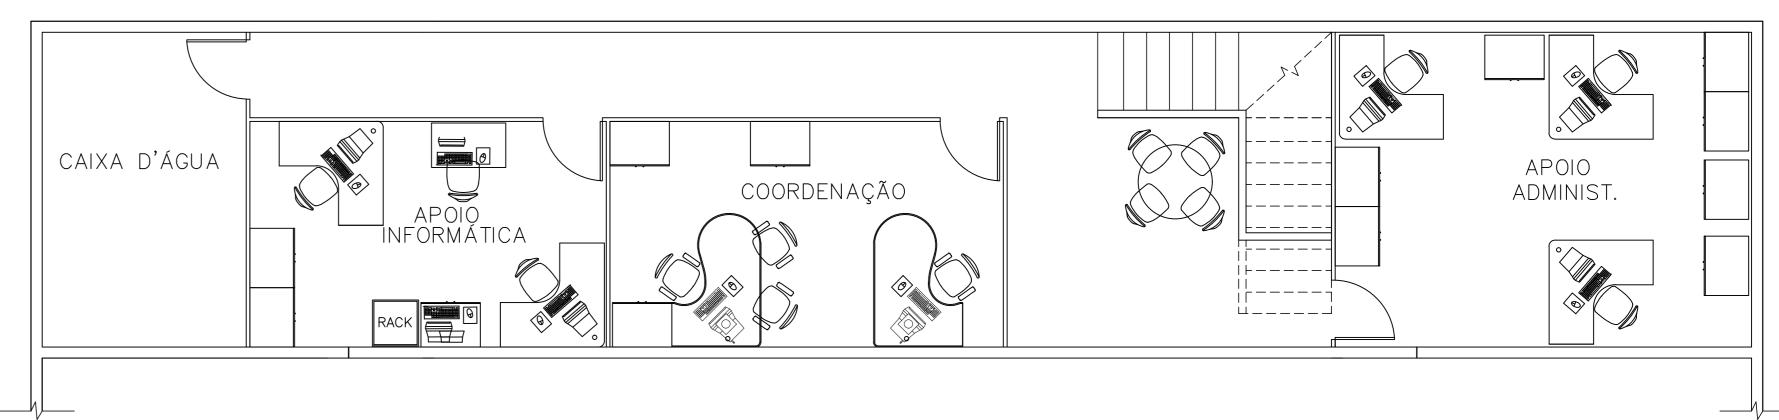

PLANTA BAIXA MEZANINO

esc.: 1/50

MEMORIAL DESCRITIVO PARA EFEITO DE LEVANTAMENTO:

- FOI CONSIDERADO PARA A EDIFICAÇÃO PÉ DIREITO DE 2,80 METROS;
- AS PAREDES INTERNAS EMASSADAS COM MASSA PVA E PINTADAS COM PINTURA ACRÍLICA;
- AS PAREDES EXTERNAS REVESTIDAS COM PINTURA TEXTURIZADA ACRÍLICA;
 PARA ÁREA MOLHADA FORAM CONSIDERADOS REVESTIMENTO NAS PAREDES EM REVESTIMENTO CERÂMICO (BANHEIROS, ÁREA DE SERVIÇO, COZINHA)
 OS MUROS E DIVISÕES EXTERNAS REVESTIDAS COM PINTURA TERXTURIZADA ACRÍLICA;
- AS PORTAS INTERNAS DE MADEIRA REVESTIDAS EM VERNIZ ACRÍLICO;
- AS PORTAS INTERNAS METÁLICAS REVESTIDAS EM PINTURA ESMÁLTE
 SINTÉTICO;
- OS FORROS FORAM EXECUTADOS EM PVC;
 OS REVESTIMENTO DE PISO ÁREAS ADMINISTRATIVAS ESTÃO EXECUTADOS EM
- AS PORTAS DA ENTRADA SÃO DE ABRIR EM DUAS FOLHAS EM VIDRO TEMPERADO;
- AS PORTAS INTERNAS SÃO DE ABRIR EM UMA FOLHA DE MADEIRA;
 A EDIFICAÇÃO ESTÁ LOCALIZADA EM UMA GALERIA E NÃO POSSUI JANELAS
- EXTERNAS;


 A PIA DA COZINHA EXECUTADA EM GRANITO COM CUBA EM INOX;


 OS LAVATÓRIOS DOS BANHEIROS EXECUTADOS EM GRANITO COM CUBAS EM
- NOTA 01 OS LEVANTAMENTOS FORAM REALIZADOS ATRAVÉS DE PROJETOS (ELABORADOS PELA GERÊNCIA DE IMPLANTAÇÃO E MANUTENÇÃO) E FOTOS DAS UNIDADES ADMINISTRATIVAS E UNIDADES VAPT VUPT, POIS NÃO FOI POSSÍVEL REALIZAR VISITAS IN LOCO, PODENDO EXISTIR DIVERGÊNCIAS ENTRE O LEVANTAMENTO REALIZADO E A SITUAÇÃO ATUAL DE CADA UNIDADE.


LOUÇA;

															PLA	ANILHA:	QUADRO RE	SUMO D	AS UNIDAD	DES ADMIN	STRATIVAS PER	TENCENTE A	SECRETAR	RIA DE ESTA	ADO DA ADMI	INISTRAÇ	ÇÃO																		
: PRAÇA DA BÍBLIA	
															DAD	OS GERA	IS DA UNIC	ADE																				ADOS ES	PECÍFICOS	S DA UNIDAI	DE				
	PINTURA	PINTURA	DIVISÓRIA	\s			REVEST D	E FORRO /			POR	TAS METÁL	ICAS			ORTA	PORTAS MADEI		PT CORTA FOGO		PC	RTAS DE ALL	UMÍNIO/	VIDRO				JANELA	S DE ALUMÍN	IO / VIDRO)		ÁREA	ÁREA	VASOS	SANITÁRIO					PIAS /		TORN	IEIRAS	
M DESCRIÇÃO DO AMBIENTE	INTERNA	EXTERNA	NAVAIS	DRY WAL	L GRANIT	O VIDRO	PISO	LAJE	TELHADO	ATÉ 1,80 M		H=2,1	0 A 2,50N	М		=2,10M	H=2,10		H=2,10 M		H = 2,10 A 2,	50 M		H = 2,50	60 A 3,00 M		H=0,	,50 A 1,00 M		H=1,0	0 A 2,00	М	MOLHADA	1	IVALVUL	A CAIX	A TANC	UES CH	JVEIROS IV	MICTÓRIOS	the second of the second	BANH	EIROS		PIAS
										0,60 0,80	0,70 0,8	0 1,00	1,50 2,	,00 3,00	4,00	0,80	0,70 0,80	0,90	0,80 0,9	0 0,80	,00 1,50 2,0	0 2,50 3	3,00 3,00	4,00 5	5,00 6,00	7,00 0,	,50 1,00	1,50 2,00	2,50 0,5			2,00 2,50	(PISO)	(PAREDE	DESCARG	ACOPLA	DA				LAVAT	LAVATÓRI	BANCADA	PAREDE	BANCAD
	(M²)	(M²)	(M²)	(M²)	(M²)	(M²)	(M²)	(M²)	(M ²)	(un) (un)	(un) (un) (un) ((un) (u	ın) (un)	(un)	(un)	(un) (un)	(un)	(un) (un) (M)	M) (M) (N) (M) (I	M) (M)	(M) ((M) (M)	(M) (I	M) (M)	(M) (M)	(M) (M	(M)	(M) ((M) (M)	(M²)	(M²)	(UN)	(UN)	(UN)	(UN)	(UN)	(UN)	(UN)	(UN)	(UN)	(UN)
1 ATENDIMENTO	259,92					39,96	499,40	499,40													1,00																				1,00		1,00		
2 EXAME MÉDICO	47,68						14,63	14,63									1,00																								1,00		1,00		
3 COPA/COZINHA								21,04									1,00																21,04	56,06							1,00				1,00
4 DML	39,70						9,43	9,43									1,00																				1,0	0							
5 CAIXA DÁGUA			10,19													1,00																													
6 APOIO INFORMÁTICA			8,40													1,00																													
7 COORDENAÇÃO	152,71		30,18			14,39	97,64									1,00																								-					
8 ESCADA	
9 APOIO ADMINISTRATIVO			10,19													1,00																													
TOTAL GER	RAL 500,02	0,00	58,96	0,00	0,00	54,35	621,10	544,50	0,00	0,00 0,00	0,00 0,0	0 0,00 (0,00 0,	00,00	0,00	4,00	0,00 3,00	0,00	0,00 0,00	0 0,00 (,00 1,00 0,0	0 0,00 0,	0,00	0,00	0,00 0,00 0	0,00 0,	,00 0,00	0,00 0,00	0,00 0,0	0,00	0,00 0	0,00 0,00	21,04	56,06	0,00	0,00	1,0	0	0,00	0,00	3,00	0,00	2,00	0,00	1,00

Secretaria de Estado da Administração	Somos todos GOIÁS			DE GOIÁS DA ADMINISTRAÇ
	LAYOUT D	AS UNIDADE:	S VAPT VUPT D	E GOIÁS
VAP	T VUPT	- PRAÇA	DA BIBLIA	- GOIÂNIA
PROPRIETÁRIO:	_	SECRE	TARIA DE ESTADO DA	ADMINISTRAÇÃO
RESPONSÁVEL PELO	PROJETO: _		ICIA DE GESTÃO DO A	TENDIMENTO AO CIDADÃO E MANUTENÇÃO
_	I EVANITAMENTO	SUPE	RINTENDÊNCIA DE GES	TÃO INTEGRADA
RESPONSÁVEL PELO DE ÁREAS:	LEVANTAMENTO _	GERÊNCI <i>A</i>	A DE APOIO ADMINISTI	RATIVO E LOGÍSTICO
	LLVANTAMENTO _	GERÊNCIA ÁREA:		RATIVO E LOGÍSTICO
DE ÁREAS:	LLVANIAWENTO _			

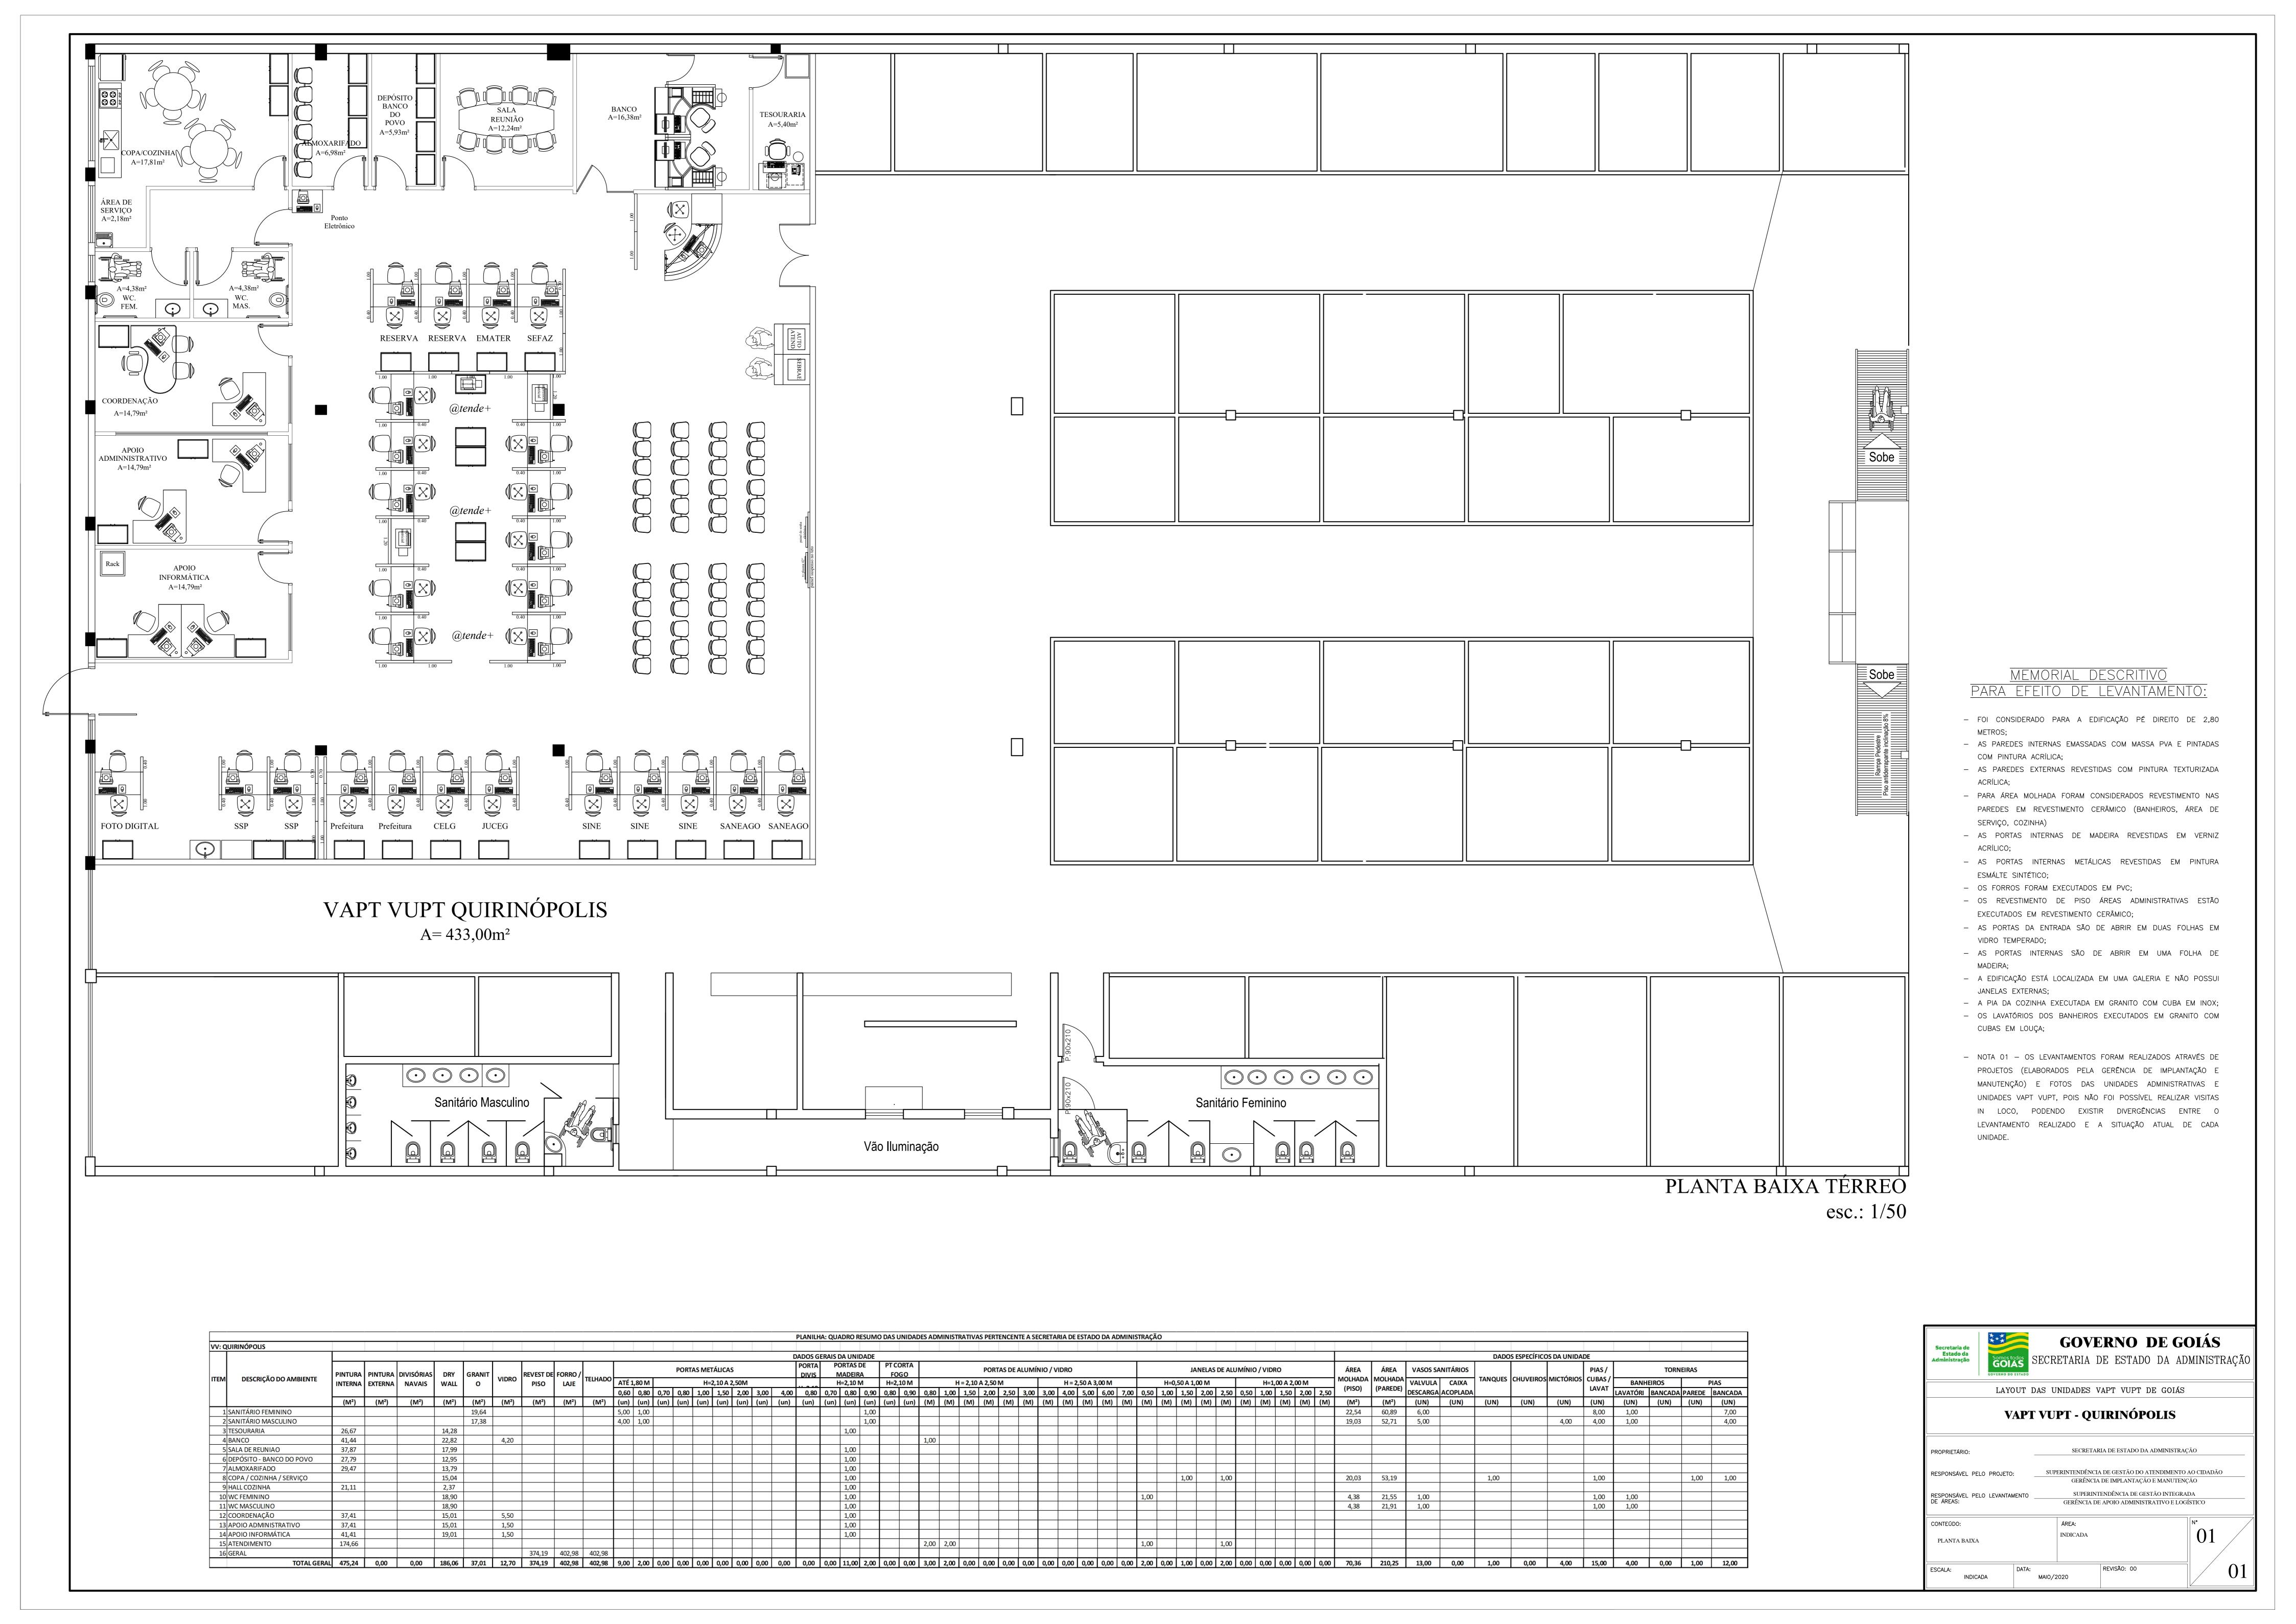

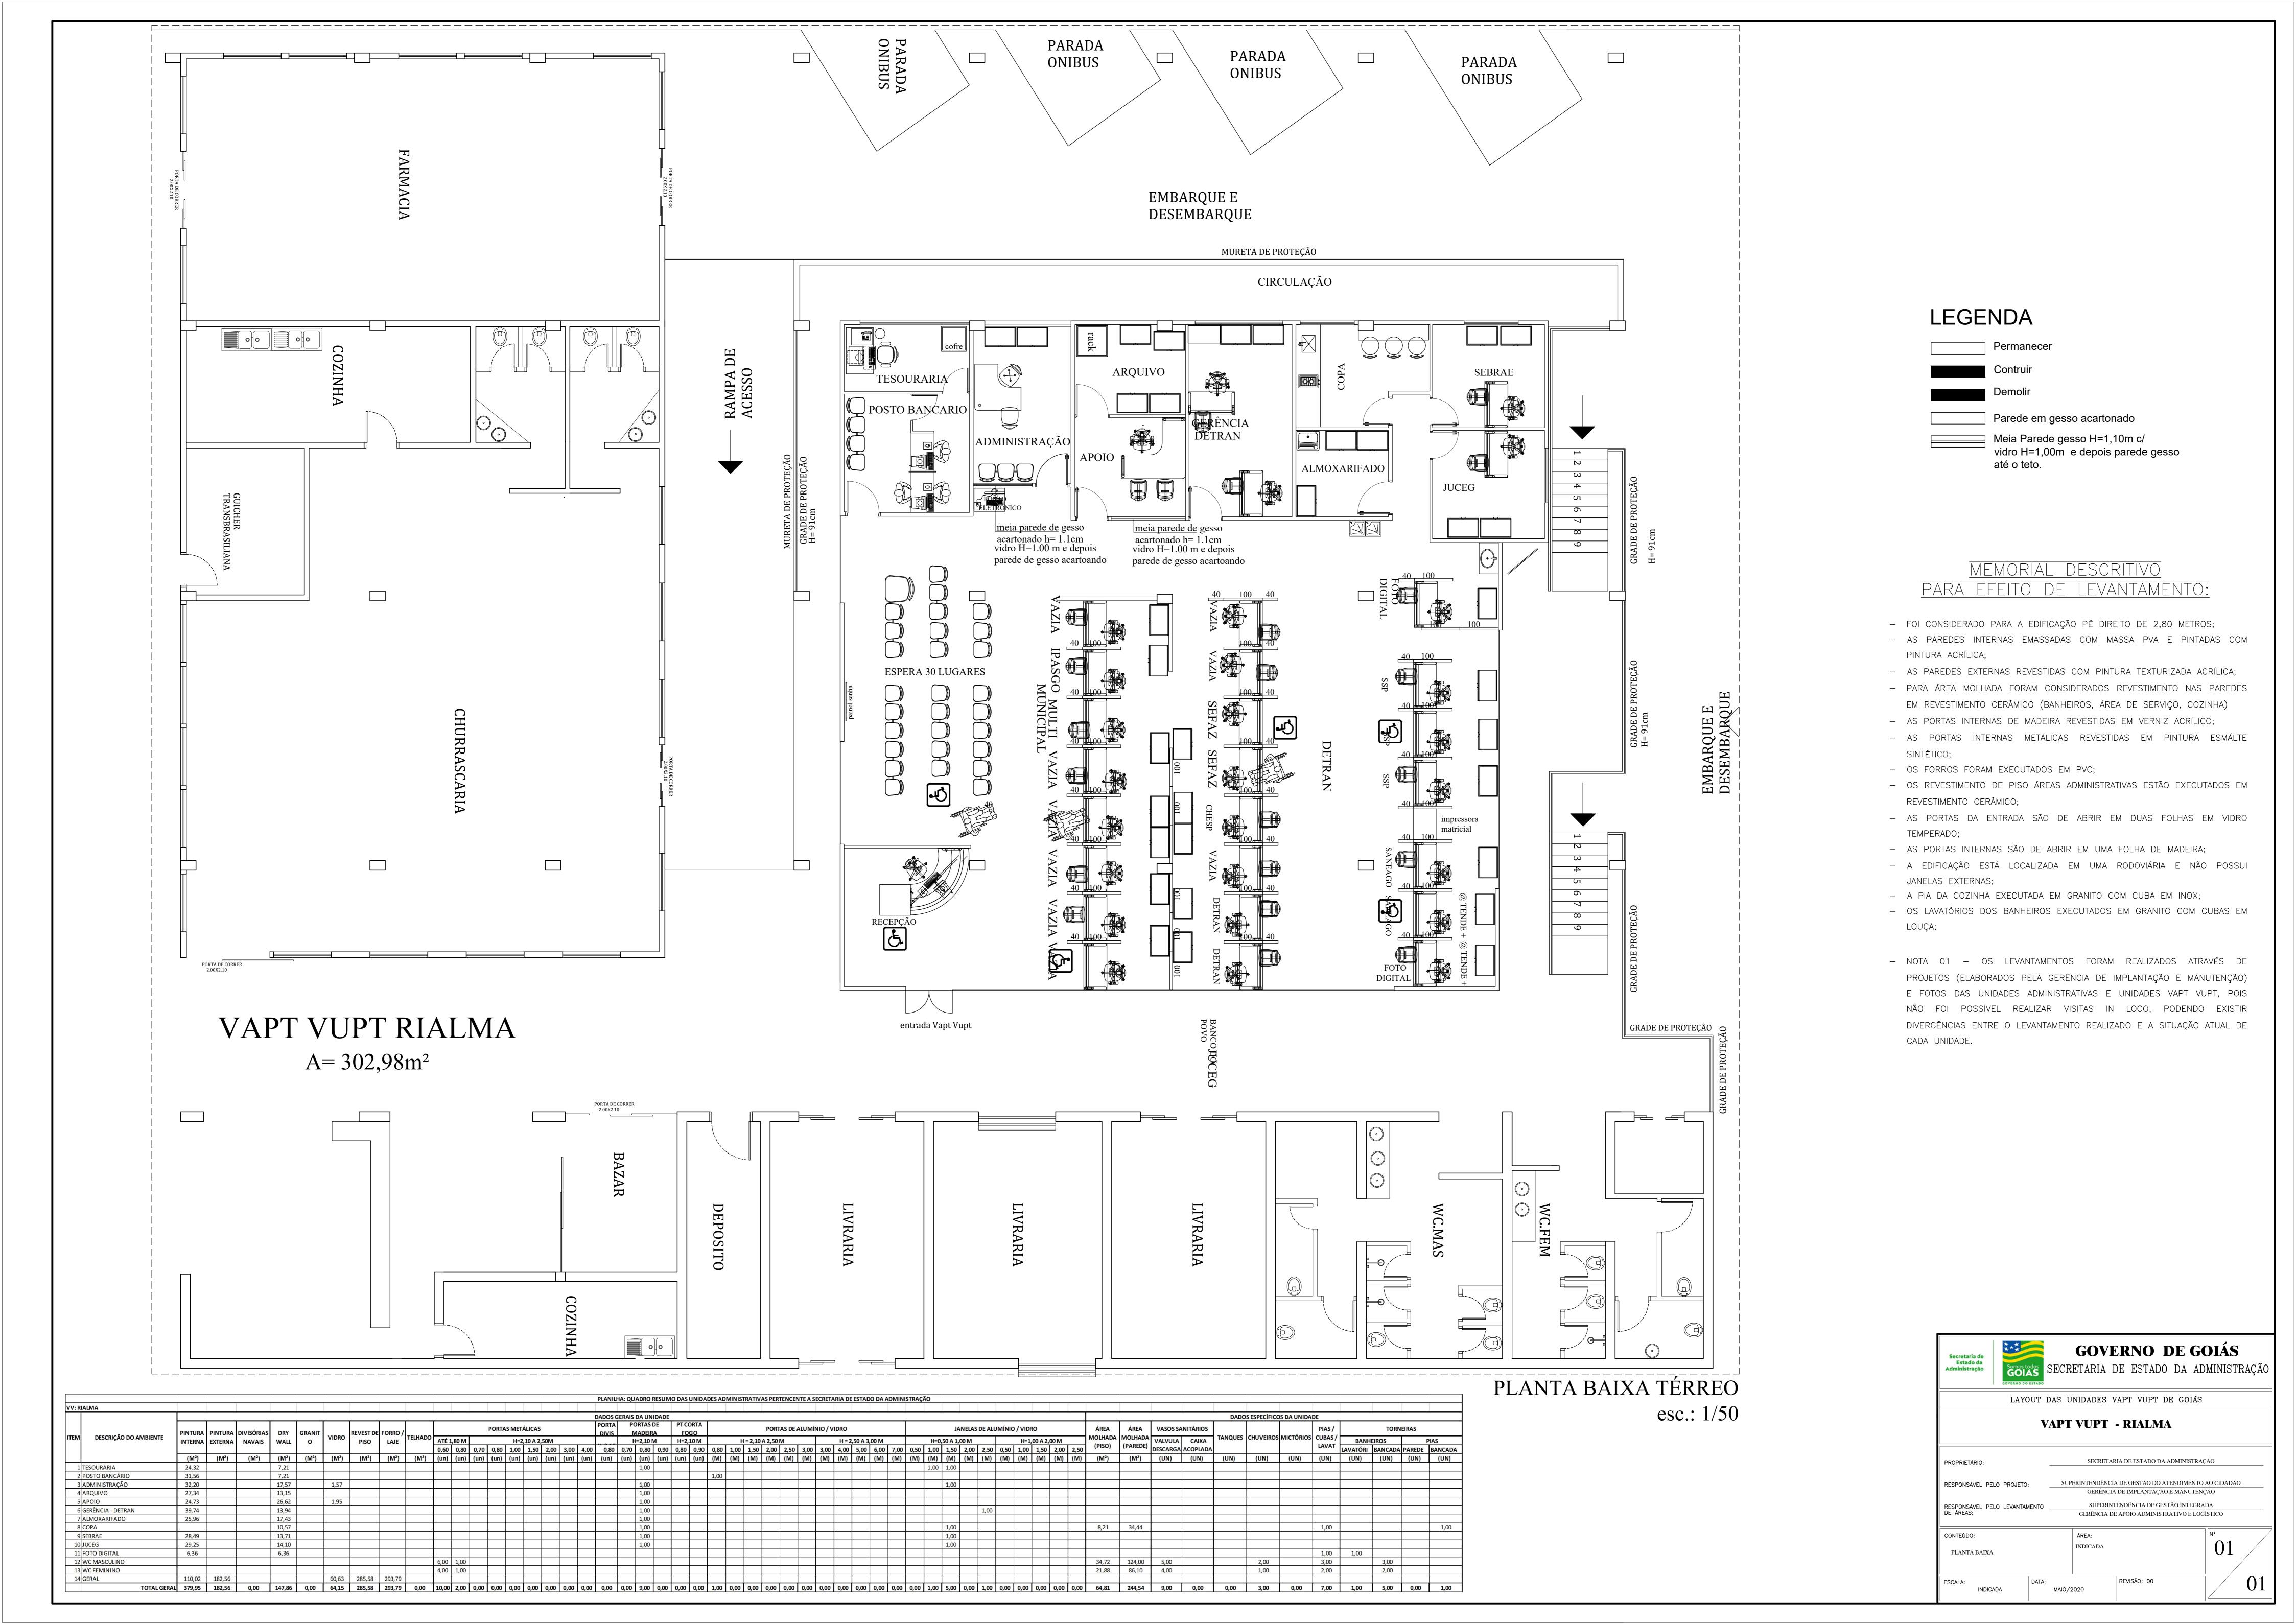

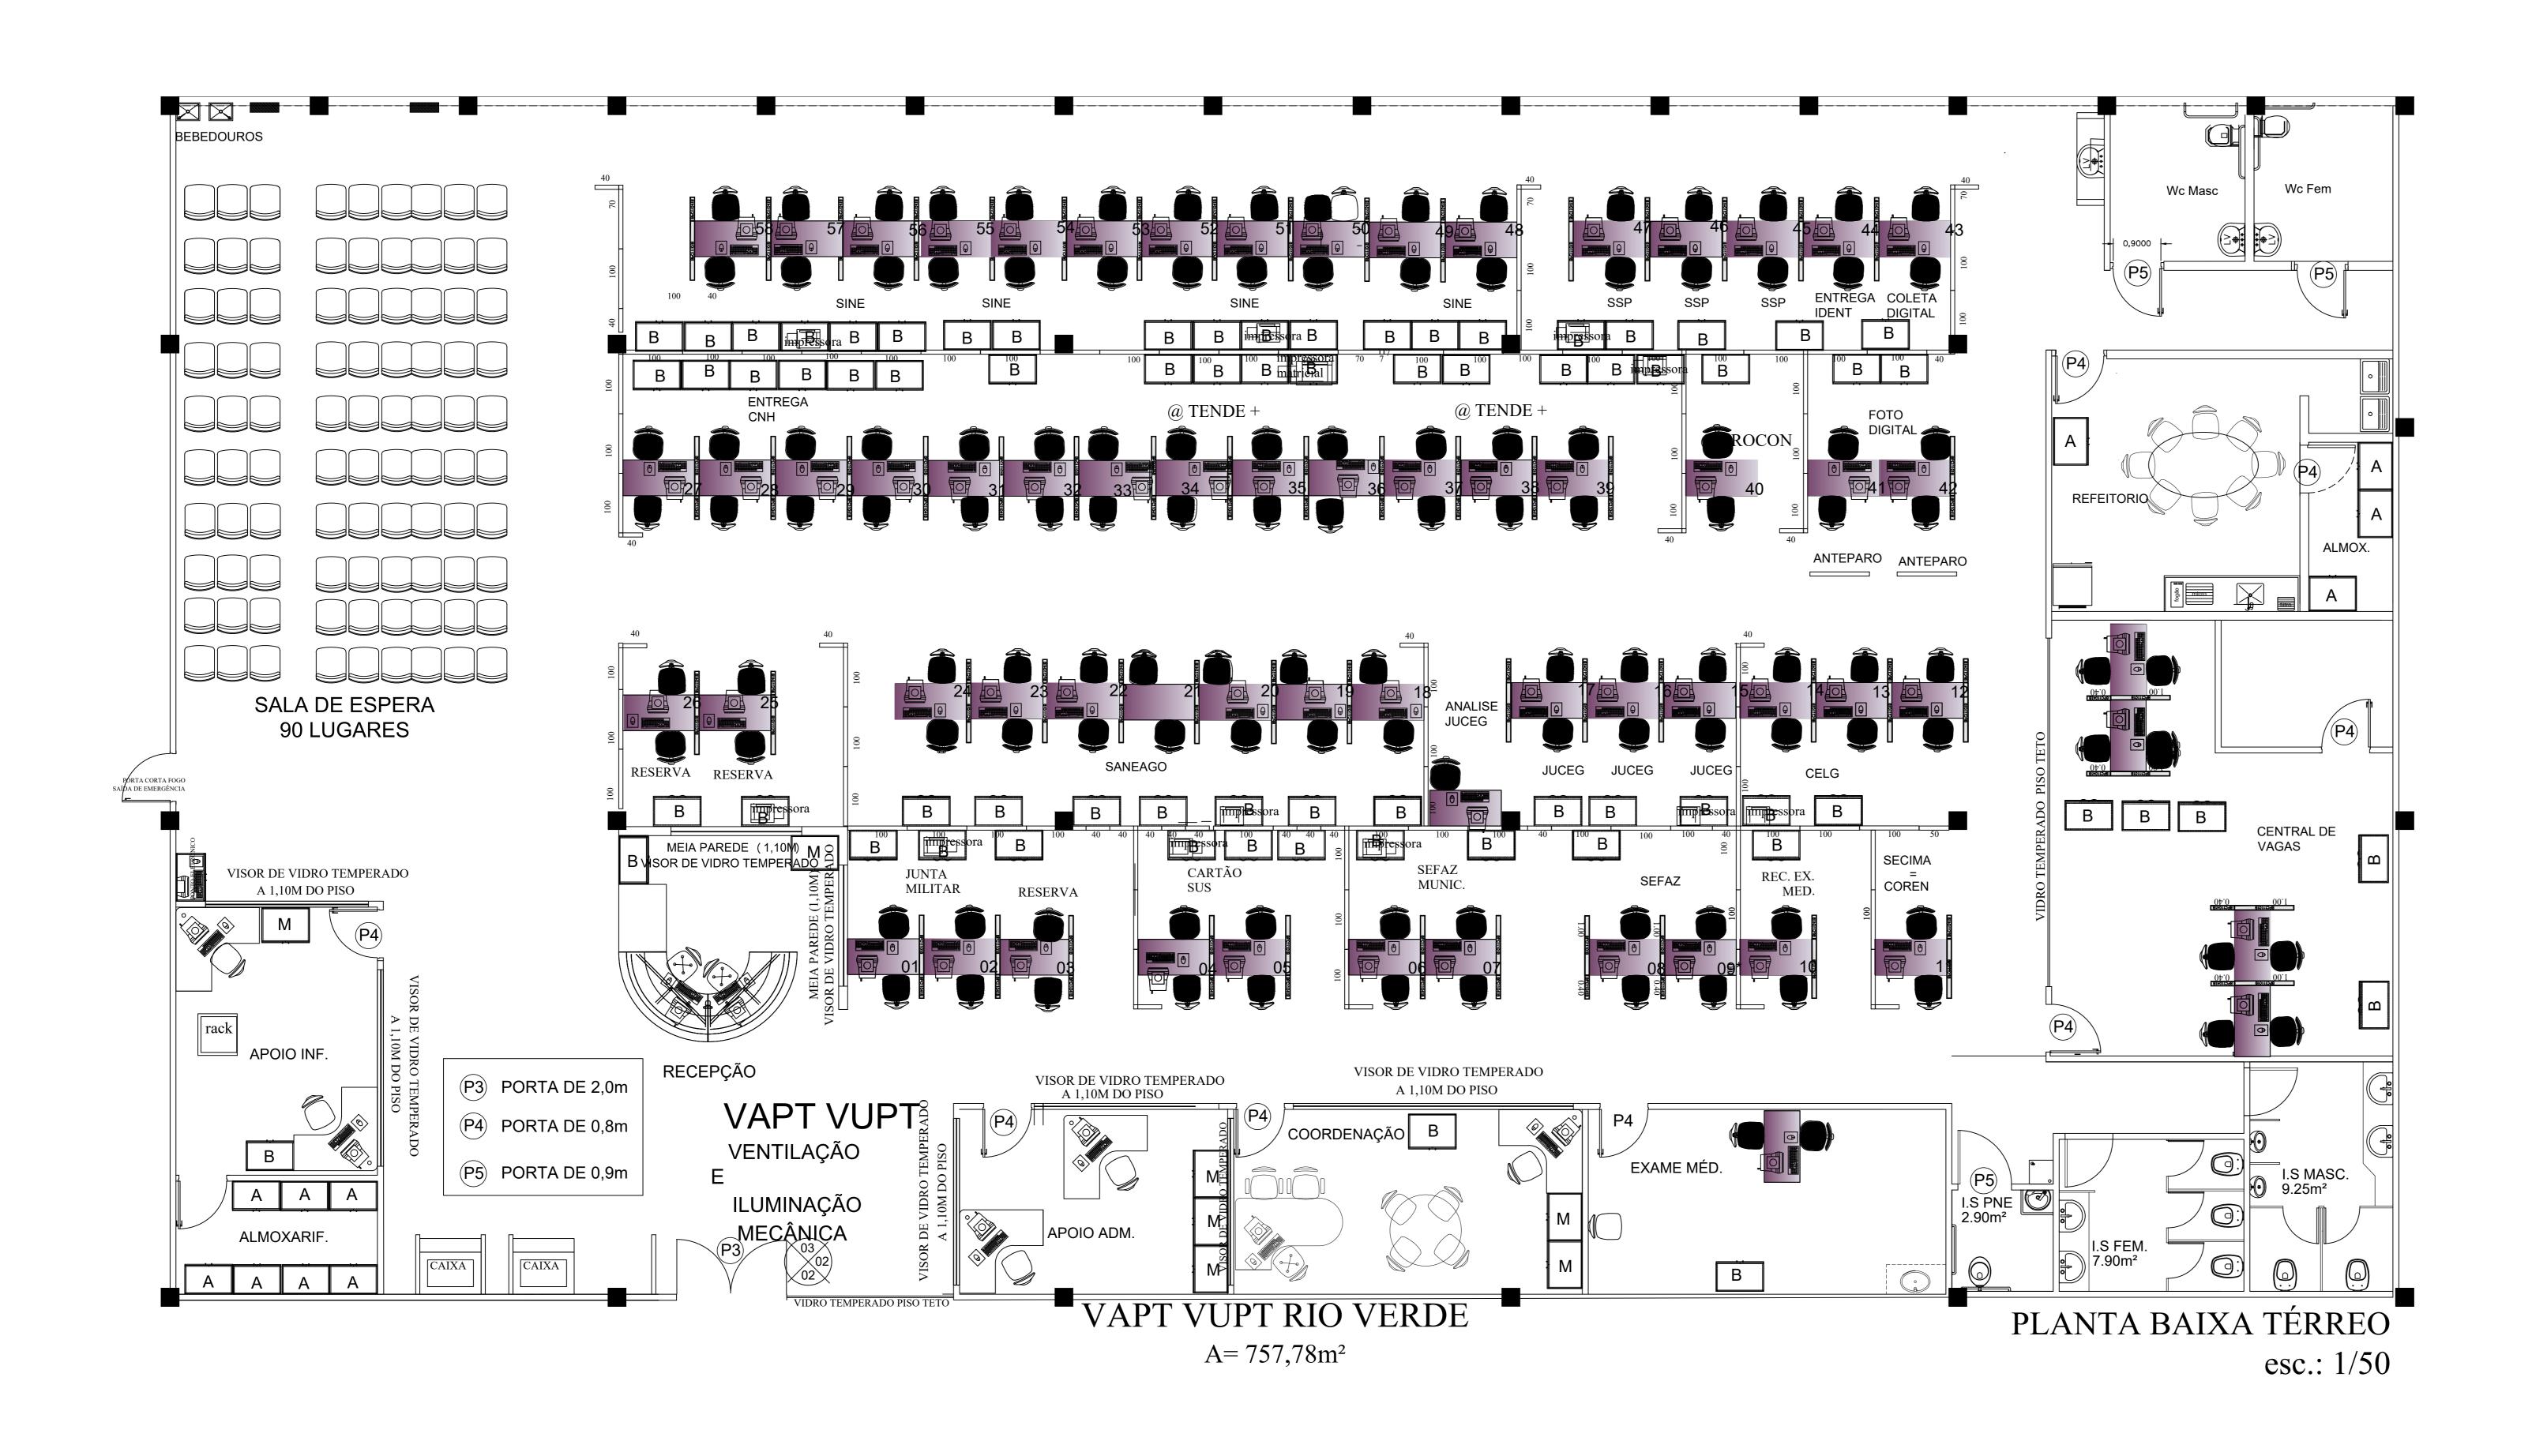

																PLANILHA:	QUADRO R	ESUMO DAS	S UNIDADES	ADMINISTR	ATIVAS PEI	ERTENCENTE	A SECRETARI	A DE ESTAD	O DA ADMINI	STRAÇÃO)																
RIO VERDE	
																DADOS GEF	RAIS DA UN	DADE																			DADOS ES	SPECÍFICOS	DA UNIDAD	DE			
~		PINTURA	PINTURA	DIVISÓRIAS				REVEST DE	E FORRO /			PC	ORTAS METÁ	LICAS		PORTA DIVIS	PORTA MADI		PT CORTA FOGO		ı	PORTAS DE	ALUMÍNIO/	VIDRO				JANELAS D	E ALUMÍNIO	/ VIDRO		ÁRE			ASOS SANITÁ					PIAS/		TORNEI	RAS
DESCRIÇÃO DO A	AMBIENTE	INTERNA	EXTERNA	NAVAIS	DRY WALL	GRANITO	VIDRO	PISO	LAJE		ATÉ 1,80 M			10 A 2,50M		H=2,10M	H=2,1		H=2,10 M		H = 2,10 A	2,50 M		H = 2,50 /	A 3,00 M		H=0,50 A	1,00 M		H=1,00 A	2,00 M	MOLH/	ADA MOLHA (PARE	DEI VA	LVULA C	AIAA	ANQUES C	HUVEIROS	MICTORIOS	LAVAT	BANH		PIAS
										(0,60 0,80	0,70 0	,80 1,00	1,50 2,00	3,00 4,00	0,80	0,70 0,8	,	0,80 0,90	0,80 1,00	1,50 2	2,00 2,50	3,00 3,00	4,00 5,0	00 6,00 7,	00 0,50	1,00 1,	50 2,00	2,50 0,50	1,00 1,50	2,00	2,50) (PARE	DES	CARGA ACC	PLADA				LAVAI	LAVATÓRIO	BANCADA	PAREDE BANCAD
		(M^2)	(M ²)	(M ²)	(M²)	(M ²)	(M ²)	(M ²)	(M ²)	(M²) ((un) (un)	(un) (un) (un)	(un) (un)	(un) (un)	(un)	(un) (ur) (un) ((un) (un)	(M) (M)	(M) ((M) (M)	(M) (M)	(M) (N	(M) (N	и) (M)	(M) (N	1) (M)	(M) (M)	(M) (M)	(M)	(M) (M ²) (M ²	²) (l	UN) (I	JN)	(UN)	(UN)	(UN)	(UN)	(UN)	(UN)	(UN) (UN)
1 ATENDIMENTO		286,86					9,76	561,29	561,29										1,00		1	1,00																		1,00		1,00	
APOIO INFORMÁTICA	A	34,74					6,00	15,20	15,20								1,0	0																								<u> </u>	
ALMOXARIFADO		27,86						6,41	6,41								1,0	0																									
4 APOIO ADMINISTRAT	ΓΙVΟ	39,94					5,70	13,96	13,96								1,0	0																									
5 COORDENAÇÃO		40,94					7,50	18,14	18,14								1,0	0																								,	
6 EXAME MÉDICO		49,28						18,60	18,60								1,0	0																						1,00		1,00	
7 WC PNE									2,89									1,00														2,89	17,1	15 1	1,00						1,00		
8 WC FEMININO						5,86			7,90	3	3,00						1,0	0														7,90	29,9	93 3	3,00					2,00		2,00	
WC MASCULINO						6,48			9,24	2	2,00						1,0	0														9,2	33,3	32 2	2,00				2,00	2,00		2,00	
CENTRAL DE VAGAS		59,09					12,28	35,30	35,30																																		
1 SALA		26,35						6,13	6,13								1,0	0																									
2 COPA/COZINHA									19,49								1,0	0														19,4	9 55,9	92			2,00			1,00			1,00
ALMOXARIFADO		22,09						4,00	4,00								1,0	0																									
4 WC MASCULINO									5,91									1,00														5,9:	25,4	41 1	1,00						1,00		
5 WC FEMININO									6,09									1,00														6,09	25,8	30 1	1,00						1,00		
-	TOTAL GERAL	587,16	0,00	0,00	0,00	12,34	41,24	679.03	730,55	0,00 5	5.00 0.00	0.00 0	.00 0.00	0,00 0,00	0.00 0.00	0.00	0.00 10.0	0 3.00	0.00 1.00	0.00 0.00	0.00 1	1.00 0.00	0.00 0.00	0.00 0.0	00 0.00 0.	00 0.00	0.00 0.0	00.00	0,00 0,00	0.00 0.00	0.00	0,00 51,5	2 187,	.53 8	8,00	0,00	2,00	0,00	2,00	7,00	3,00	6,00	0,00 1,00

MEMORIAL DESCRITIVO PARA EFEITO DE LEVANTAMENTO:

- FOI CONSIDERADO PARA A EDIFICAÇÃO PÉ DIREITO DE 2,80
- METROS;
 AS PAREDES INTERNAS EMASSADAS COM MASSA PVA E
- PINTADAS COM PINTURA ACRÍLICA;

 AS PAREDES EXTERNAS REVESTIDAS COM PINTURA TEXTURIZADA
- ACRÍLICA;

 PARA ÁREA MOLHADA FORAM CONSIDERADOS REVESTIMENTO
 NAS PAREDES EM REVESTIMENTO CERÂMICO (BANHEIROS, ÁREA
- DE SERVIÇO, COZINHA)

 OS MUROS E DIVISÕES EXTERNAS REVESTIDAS COM PINTURA
- TERXTURIZADA ACRÍLICA; - AS PORTAS INTERNAS DE MADEIRA REVESTIDAS EM VERNIZ
- AS PORTAS INTERNAS DE MADEIRA REVESTIDAS EM VERNIZ ACRÍLICO;
 AS PORTAS INTERNAS METÁLICAS REVESTIDAS EM PINTURA
- ESMÁLTE SINTÉTICO;

 OS FORROS FORAM EXECUTADOS EM PVC;

 OS REVESTIMENTO DE PISO ÁREAS ADMINISTRATIVAS ESTÃO
- OS REVESTIMENTO DE PISO ÁREAS ADMINISTRATIVAS ESTÃ EXECUTADOS EM GRANITINA;
- AS PORTAS DA ENTRADA SÃO DE ABRIR EM DUAS FOLHAS EM VIDRO TEMPERADO;
 AS PORTAS INTERNAS SÃO DE ABRIR EM UMA FOLHA DE
- MADEIRA; — A EDIFICAÇÃO ESTÁ LOCALIZADA EM UM SHOPPING E NÃO POSSUI JANELAS EXTERNAS;
- POSSUI JANELAS EXTERNAS;

 A PIA DA COZINHA EXECUTADA EM GRANITO COM CUBA EM INOX;
- OS LAVATÓRIOS DOS BANHEIROS EXECUTADOS EM GRANITO COM CUBAS EM LOUÇA E NOS SANITÁRIOS DOS FUNCIONÁRIOS FORAM EXECUTADOS EM LOUÇA SUSPENSA;
- NOTA 01 OS LEVANTAMENTOS FORAM REALIZADOS ATRAVÉS DE PROJETOS (ELABORADOS PELA GERÊNCIA DE IMPLANTAÇÃO E MANUTENÇÃO) E FOTOS DAS UNIDADES ADMINISTRATIVAS E UNIDADES VAPT VUPT, POIS NÃO FOI POSSÍVEL REALIZAR VISITAS IN LOCO, PODENDO EXISTIR DIVERGÊNCIAS ENTRE O LEVANTAMENTO REALIZADO E A SITUAÇÃO ATUAL DE CADA UNIDADE.

