


INFORMAÇÕES DE COORDENADAS

PROJEÇÃO UNIVERSAL TRANSVERSA DE MERCATOR
 DATUM OFICIAL - SIRGAS 2000
 DATUM VERTICAL - BHRTUBA - 55
 MERIDIANO CENTRAL: 45° W.G.

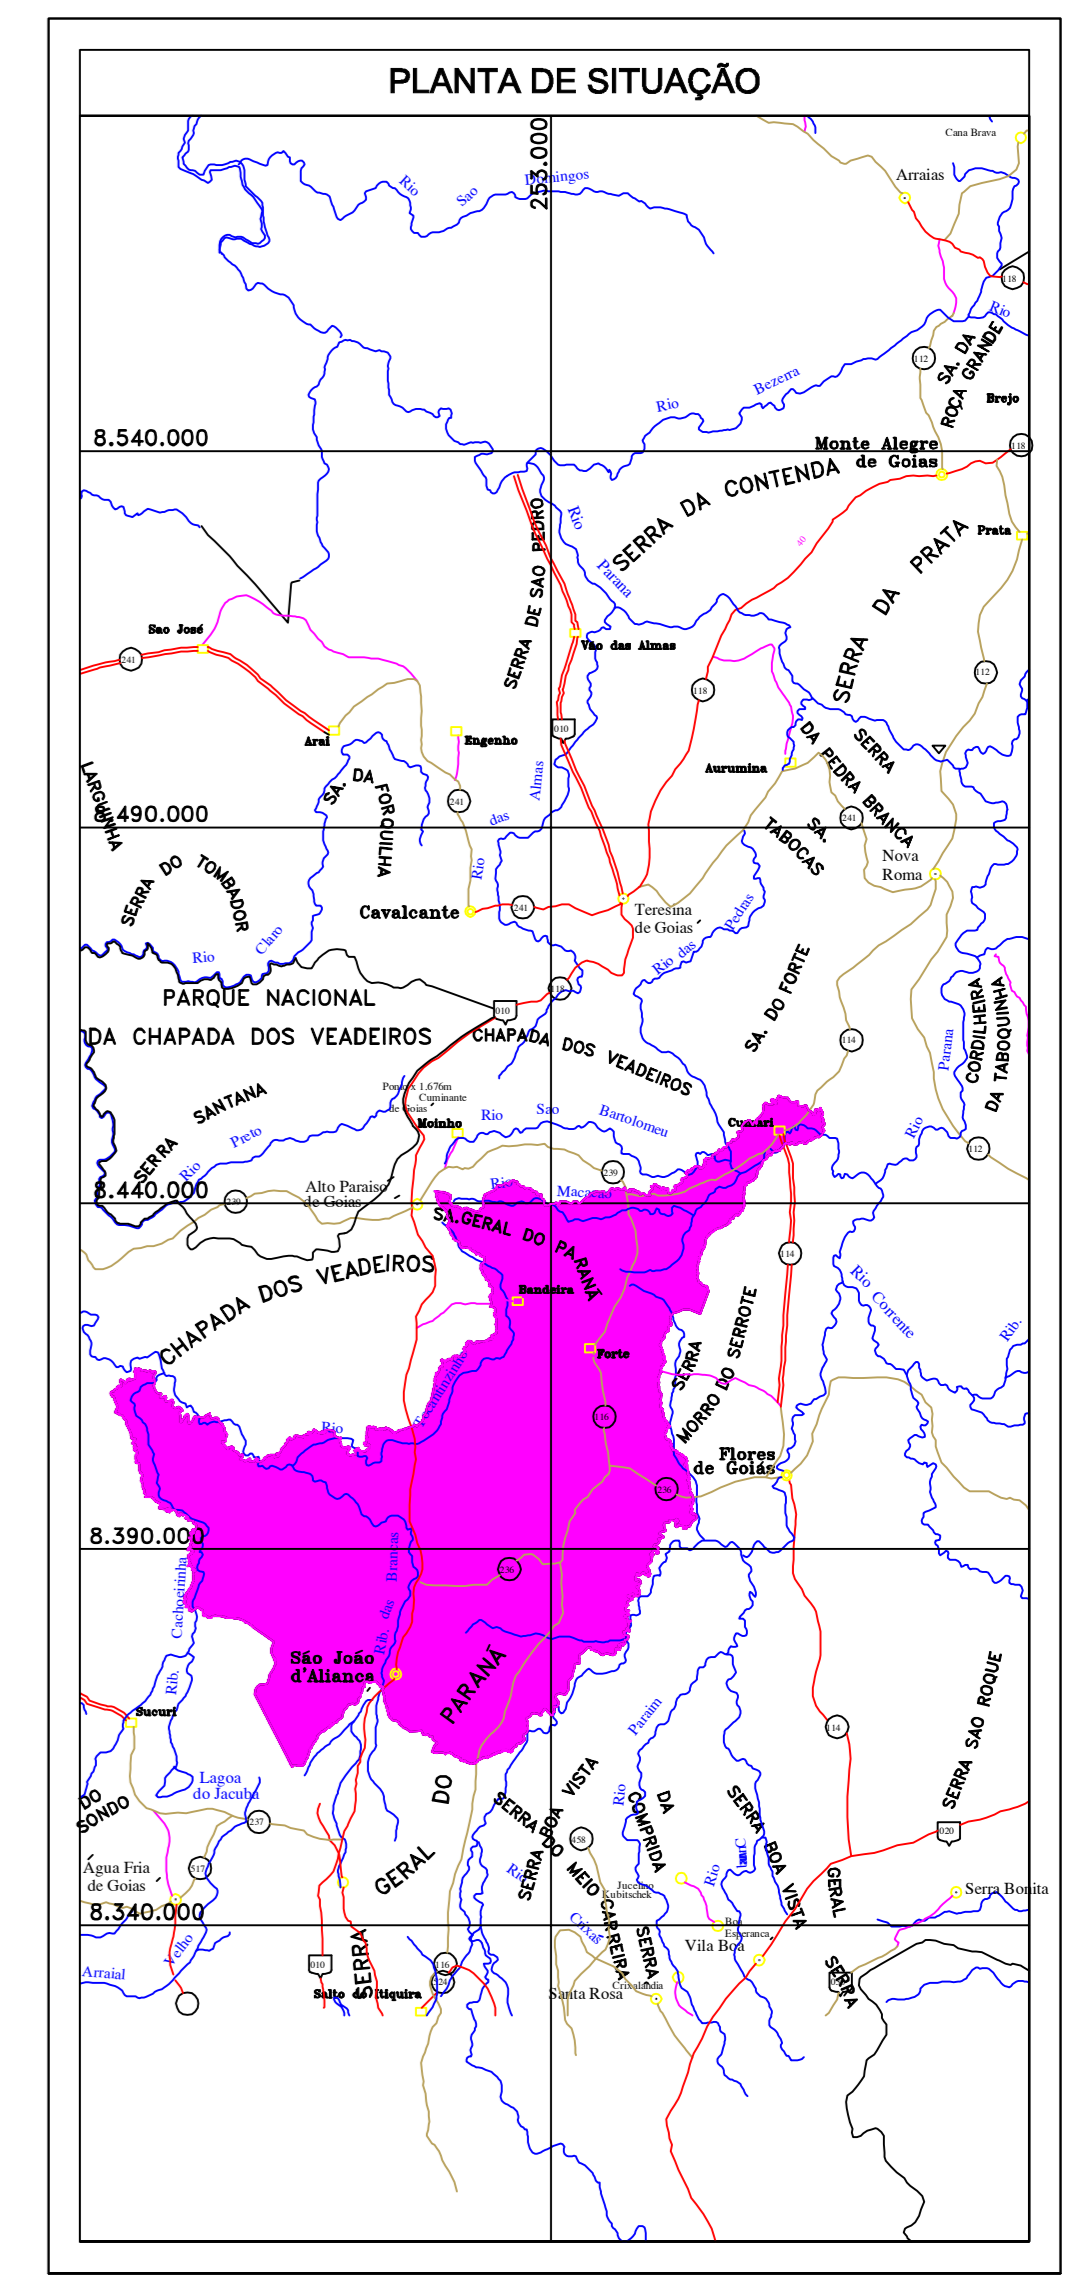

CONVENÇÕES

	VÉRTICES		SERRA
	ESTRADA		GLEBAS DEVOLUTAS
	CURSO D'ÁGUA		IMÓVEIS EXCLUIDOS

AÇÃO DISCRIMINATÓRIA JUDICIAL
 SÃO JOÃO D'ALIANÇA
 AUTOS: 30/98-SPG8600044979
 REQUERENTE: ESTADO DE GOIÁS
 REQUERIDO: ANTERO DOMINGUES DE SOUZA E OUTROS

IMÓVEL: SÃO JOÃO D'ALIANÇA
 Município: SÃO JOÃO D'ALIANÇA Estado: Goiás

ÁREA: 336.834,9853ha
 Aberto do Nascimento
 Parto: CRO-08512-D-GO

DATA: 01/01/2005	ESCALA: 1/150.000	DESENHO: EDLAINE	PROJETO: SJA_DEMARCATORIA.DWG
------------------	-------------------	------------------	-------------------------------